SK113.13 Valašská Polanka - Vsetín, železniční svršek a spodek a následné podbití
Vzorový příčný řez, km 29,967; M 1:50

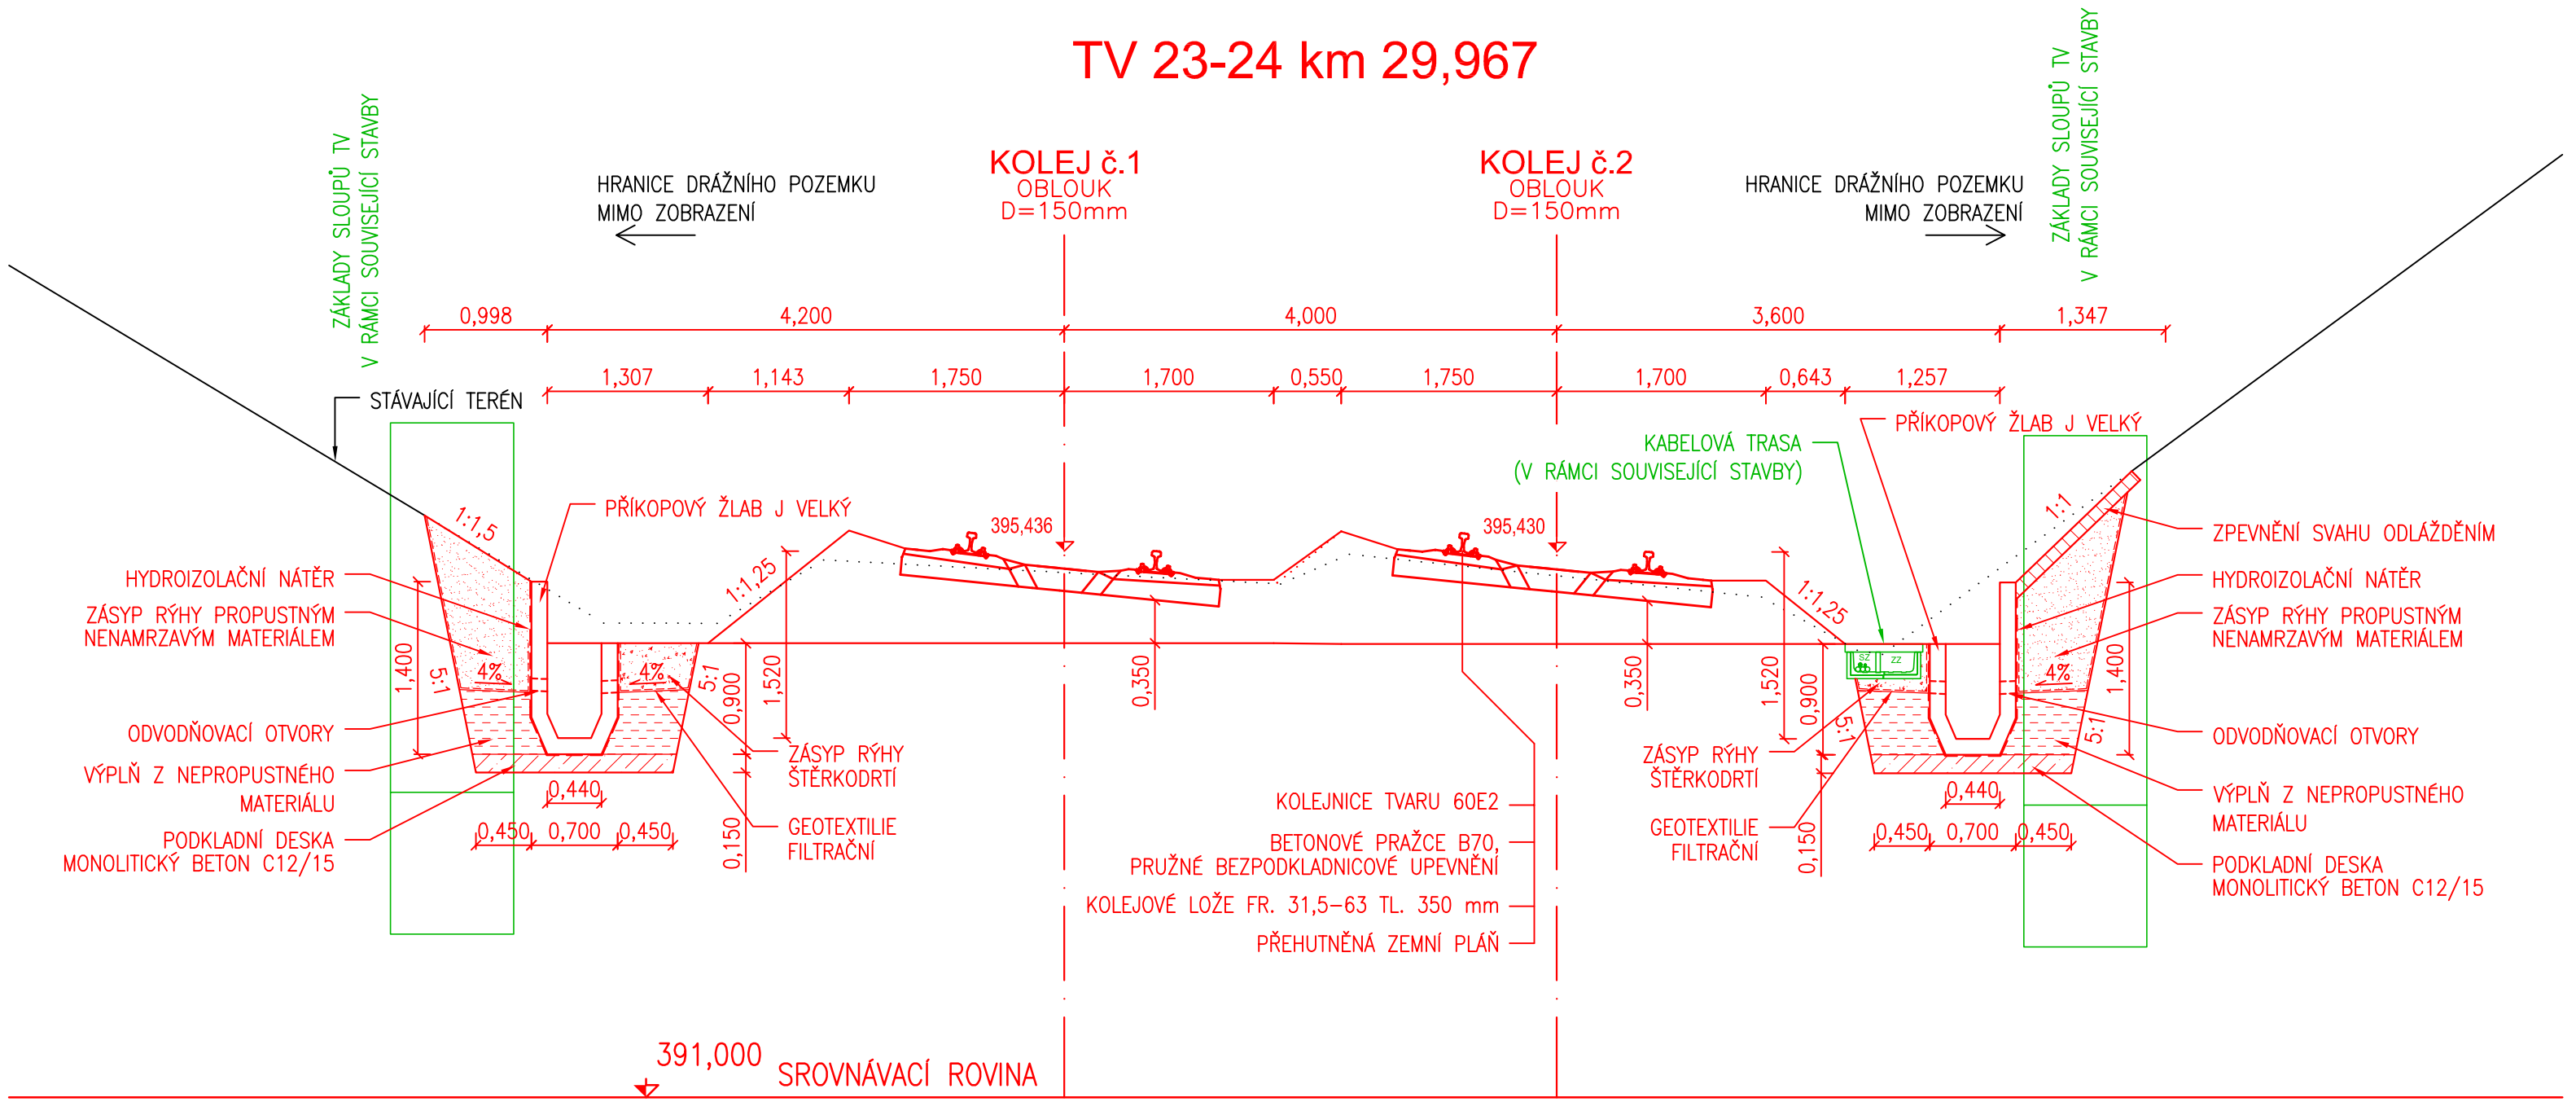

Jiná ověření:

Paré:

Orientační schéma:

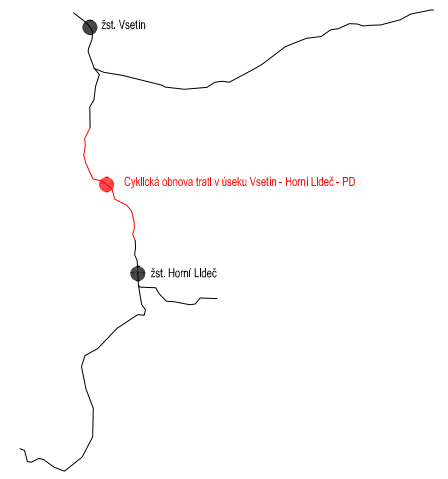

Paré:

Razítko oprávněné osoby:

Podpis: Datum:

Revize:	Datum:	Popis:	Kontroloval:
000	30.10.2025	Definitivní odevzdání dokumentace	Ing. Michal Kasaj

Stavebník/Investor:	**Správa železnic, státní organizace**
Adresa:	**Dlážděná 1003/7, 110 00 Praha 1**
Zástupce investora:	**Oblastní ředitelství Ostrava**
Adresa:	**Muglinovská 1038/5, 702 00 Ostrava**

Zhotovitel díla:	**MORAVIA CONSULT Olomouc a.s.**
Adresa:	**Legionářská 1085/8, 779 00 Olomouc**
Kontakt:	T: +420 585 570 444 E: moravia@moravia.cz
Zhotovitel objektu:	**Správa železniční geodézie, Správa železnic, státní organizace**
Adresa:	**Václavkova 169/1, 160 00 Praha 6**
Kontakt:	T: +420 972 221 721 E: szgsek@spravazeleznic.cz
Hlavní projektant (HIP):	**Ing. Michal Kasaj** — Specialista: **Ing. Jiří Malina**

Název stavby/akce:	**Cyklická obnova trati v úseku Vsetín - Horní Lideč - PD**		Označení investora: **R602400010**
			Zakázka: **25-009-232-US**
Název části:	Dokumentace objektů		Označení části: **D**
Název objektu/dílčí části:	**Valašská Polanka - Vsetín, kolejový svršek a spodek a následné podbití**		Objekt/skupina objektů: řada: **SK113** úsek: **13** řazení: **-** podobjekt: **-**
Název přílohy:	Vzorový příčný řez		Dílčí část: Typ: Číslo přílohy **D.1 2 322**
Název dílčí části přílohy:	km 29,967		
Odpovědný projektant: Ing. Tomáš Vachutka	Zpracovatel přílohy: Pavel Rygel	Měřítko: 1:50 Formáty: 3 x A4	Stupeň dokumentace: **DPS + PDPS**
Kraj: **Zlínský**	Katastrální území: viz textová část	TUDU: 2362 04	Smluvní datum zpracování: **30.10.2025**

Označení investora: R602400010 _ Stupeň dokumentace: DPS _ Část: D1 _ Objekt: SK113 13 _ Podobjekt: - _ Typ: 2 _ Příloha: 322 _ Revize: 000