P3 km 32,053

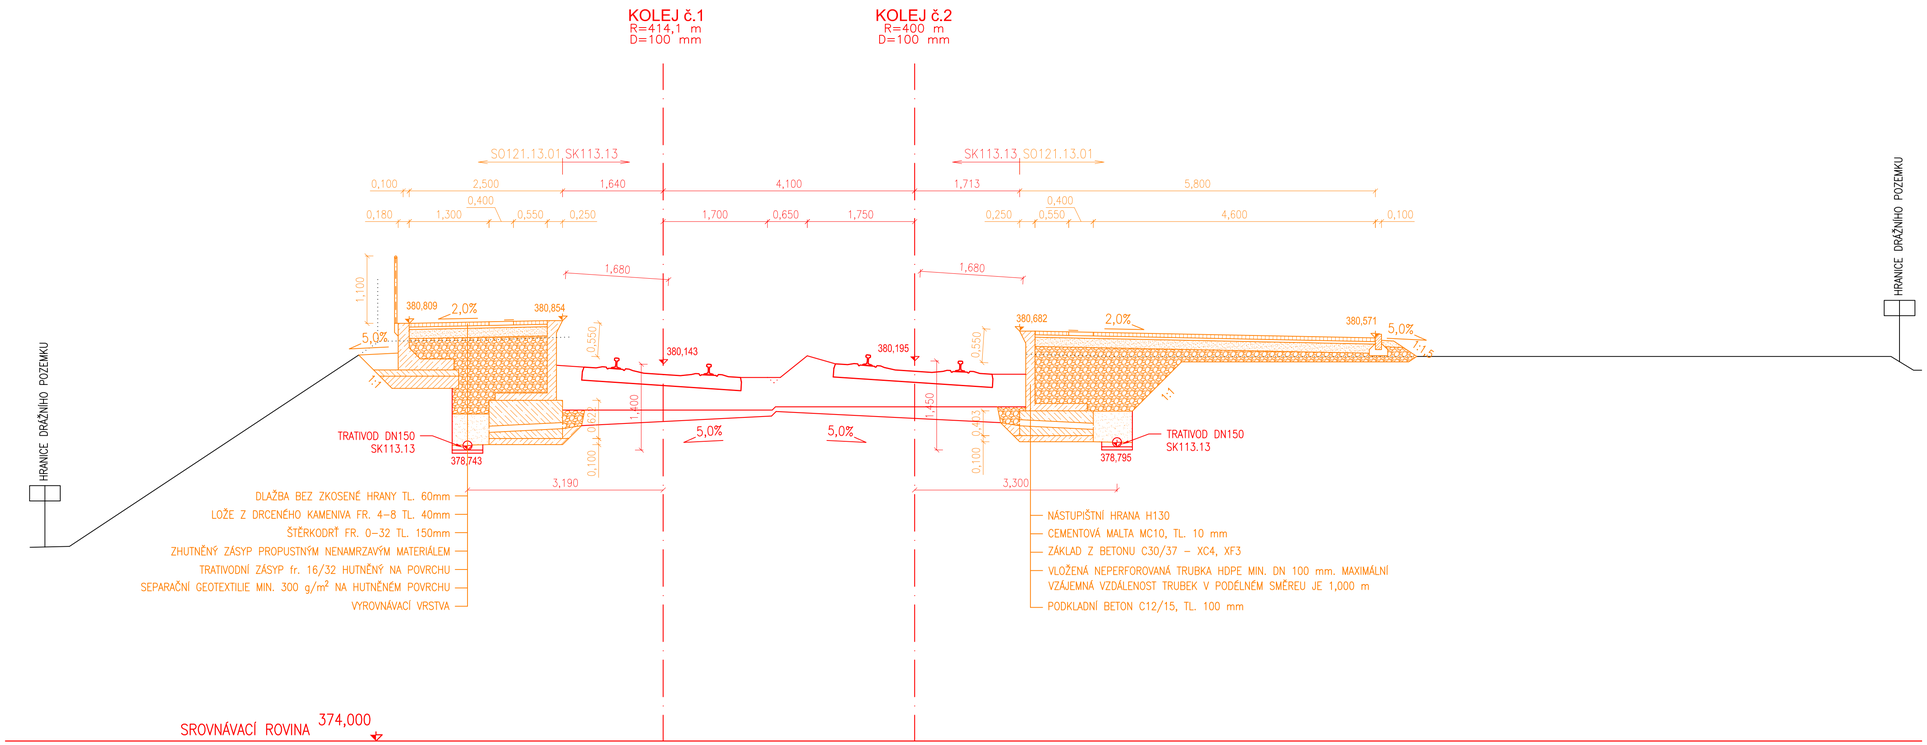

Jiná ověření:

Paré:

Orientační schéma:

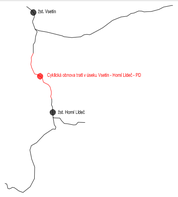

Paré:

Razítko oprávněné osoby:

Podpis: Datum:

Revize:	Datum:	Popis:	Kontroloval:
000	30.10.2025	Definitivní odevzdání dokumentace	Ing. Michal Kasaj

Stavebník/Investor:	**Správa železnic, státní organizace**
Adresa:	**Dlážděná 1003/7, 110 00 Praha 1**
Zástupce investora:	**Oblastní ředitelství Ostrava**
Adresa:	**Muglinovská 1038/5, 702 00 Ostrava**

SPRÁVA ŽELEZNIC

Zhotovitel díla:	**MORAVIA CONSULT Olomouc a.s.**
Adresa:	**Legionářská 1085/8, 779 00 Olomouc**
Kontakt:	T: +420 585 570 444 E: moravia@moravia.cz
Zhotovitel objektu:	**Správa železniční geodézie, Správa železnic, státní organizace**
Adresa:	**Václavkova 169/1, 160 00 Praha 6**
Kontakt:	T: +420 972 221 721 E: szgsek@spravazeleznic.cz
Hlavní projektant (HIP):	**Ing. Michal Kasaj** — Specialista: **Ing. Jiří Malina**

Název stavby/akce:	**Cyklická obnova trati v úseku Vsetín - Horní Lideč - PD**	Označení investora:	**R602400010**
		Zakázka:	**25-009-232-US**
Název části:	Dokumentace objektů	Označení části:	**D**
Název objektu/dílčí části:	**zast. Leskovec, nástupiště**	Objekt/skupina objektů: Část / úsek / řazení / podobjekt	**SO121 13 01 -**
Název přílohy:	Příčné řezy	Dílčí část: Typ:	Číslo přílohy
Název dílčí části přílohy:	Příčný řez P3, km 32,053	**D.1** **2**	**103**
Odpovědný projektant: Ing. Tomáš Vachutka	Zpracovatel přílohy: Pavel Rygel	Měřítko: 1:50 Formáty: 4 x A4	Stupeň dokumentace: **DPS + PDPS**
Kraj: **Zlínský**	Katastrální území: Leskovec	TUDU: 2362 04	Smluvní datum zpracování: **30.10.2025**

Označení investora: R602400010 — Stupeň dokumentace: DPS — Část: SX — Objekt: SO121 13 01 — Podobjekt: X — Typ: D1 — Příloha: 2_103 — Revize: 000