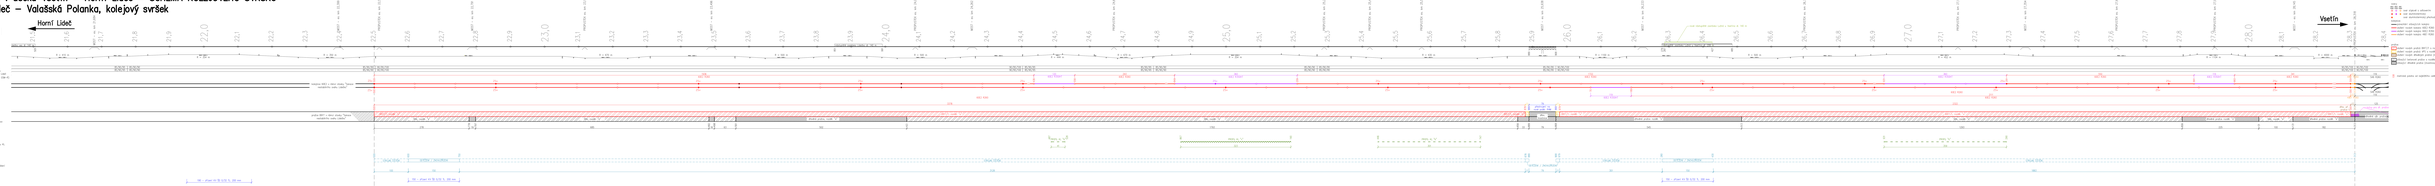Cyklická obnova trati v úseku Vsetín – Horní Lideč – SCHÉMA KOLEJOVÉHO SVRŠKU
SO111.11.01 Horní Lideč – Valašská Polanka, kolejový svršek