


NOVÝ STAV


ŽST Dřísy

Ev.č.35
TUDU 0921 05

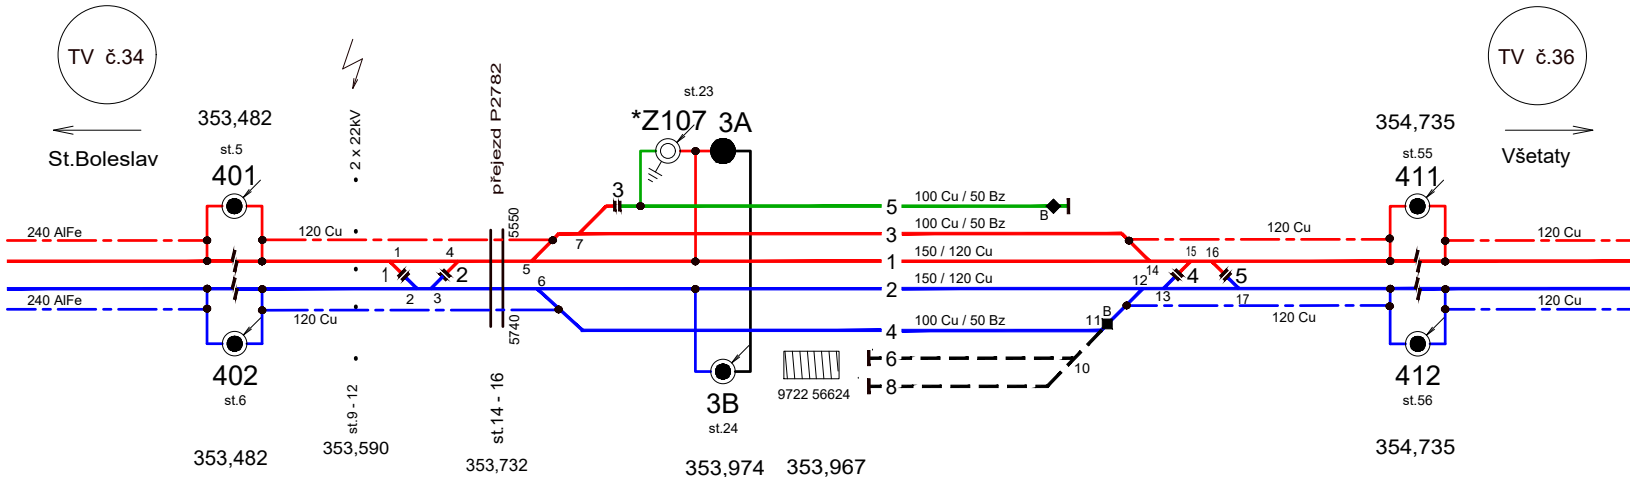


trať Dřísy - Všetaty

Ev.č. 36
TUDU 0921 06

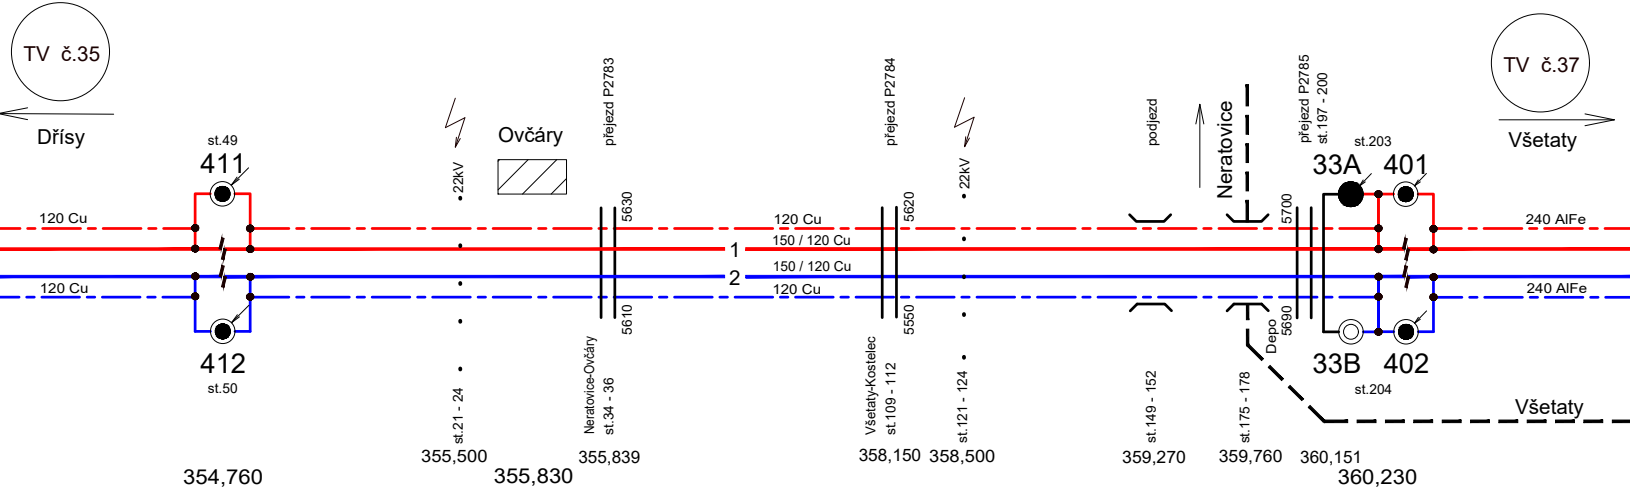

ŽST Všetaty


Ev.č.37
TUDU 0901 17

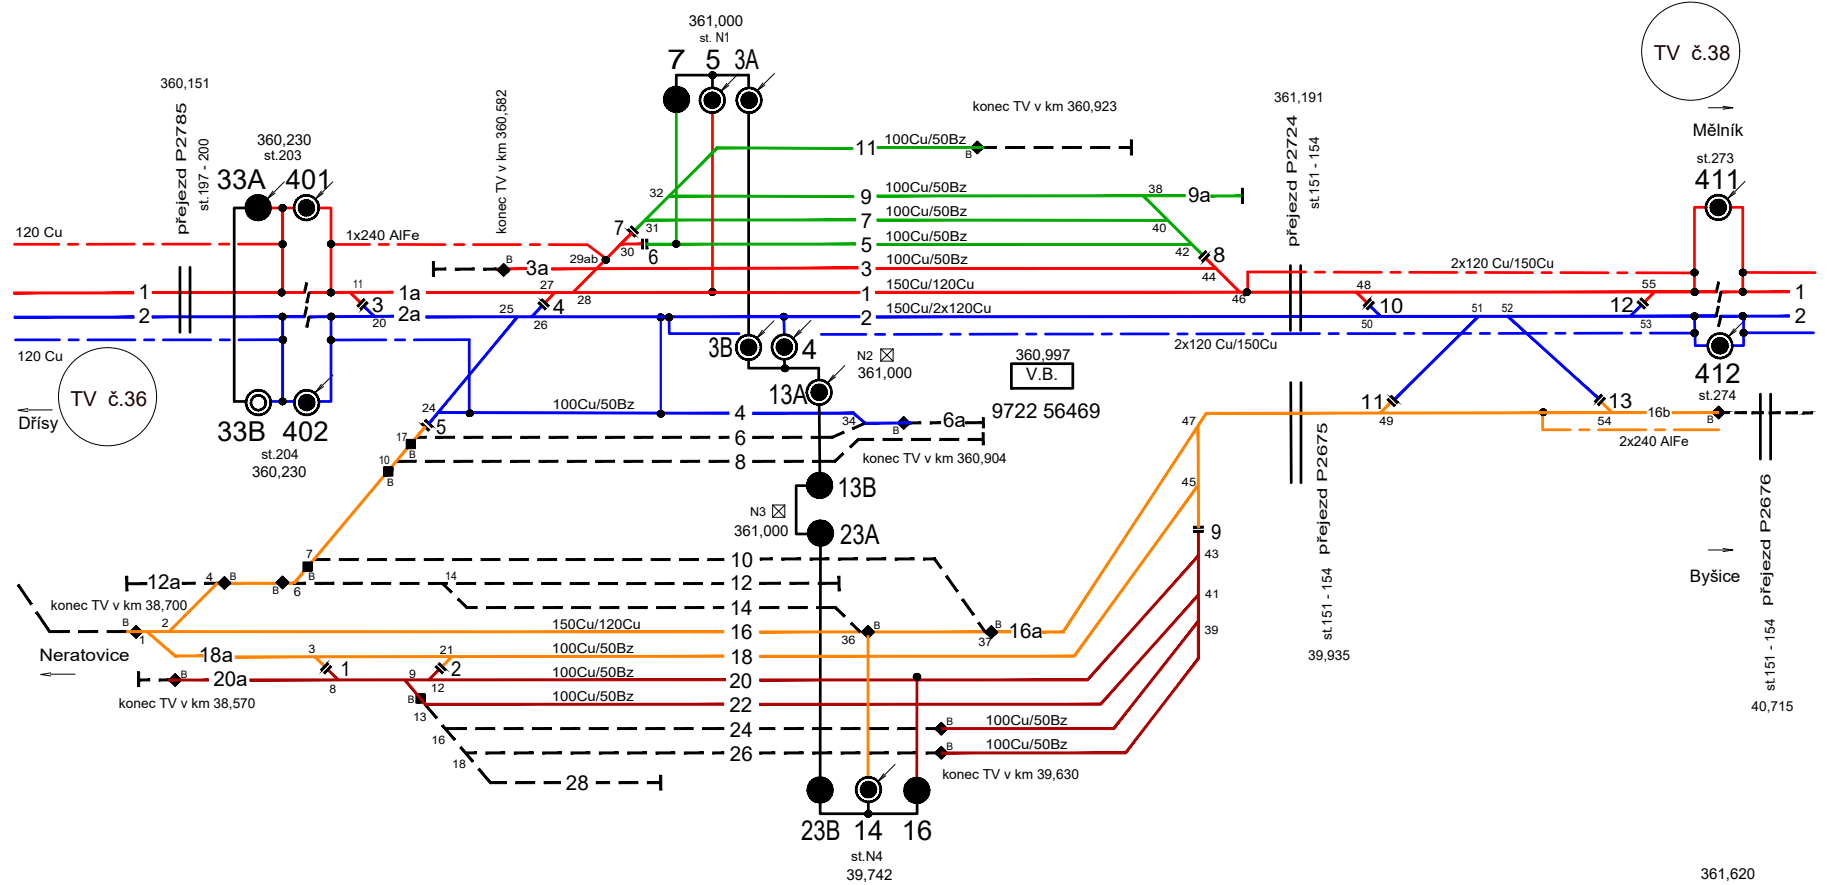

STÁVAJÍCÍ STAV


ŽST Dřísy

Ev.č.35
TUDU 0921 05
SR - příloha č. 2

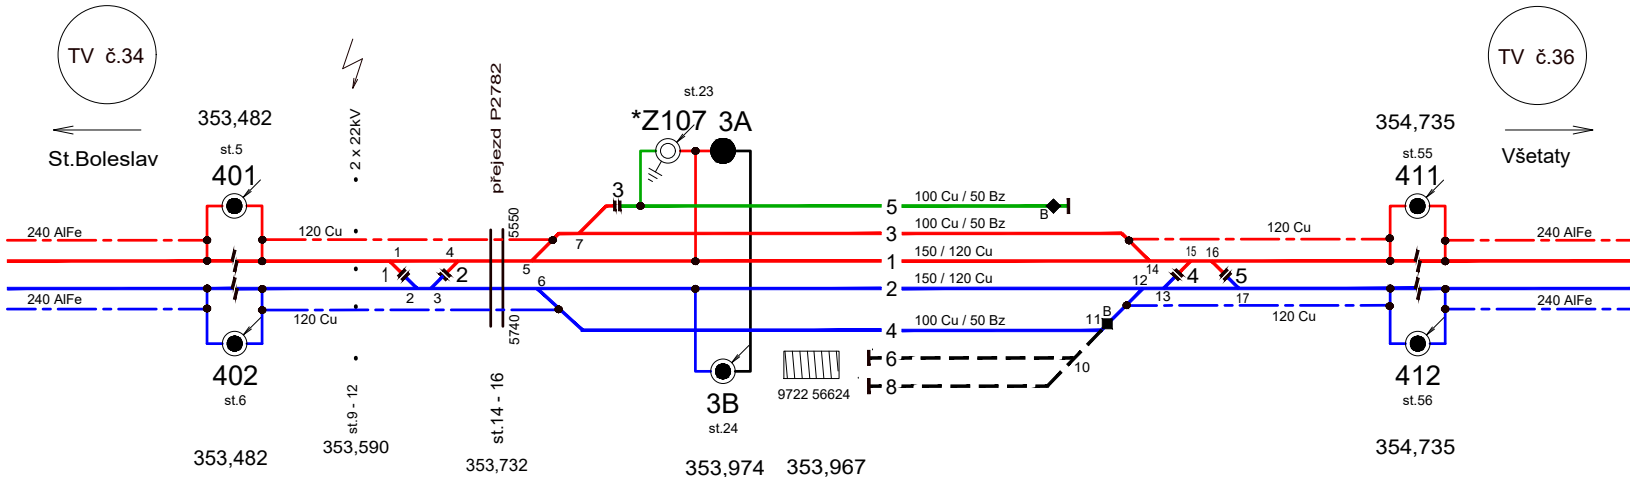


trať Dřísy - Všetaty

Ev.č. 36
TUDU 0921 06
SR - příloha č. 2

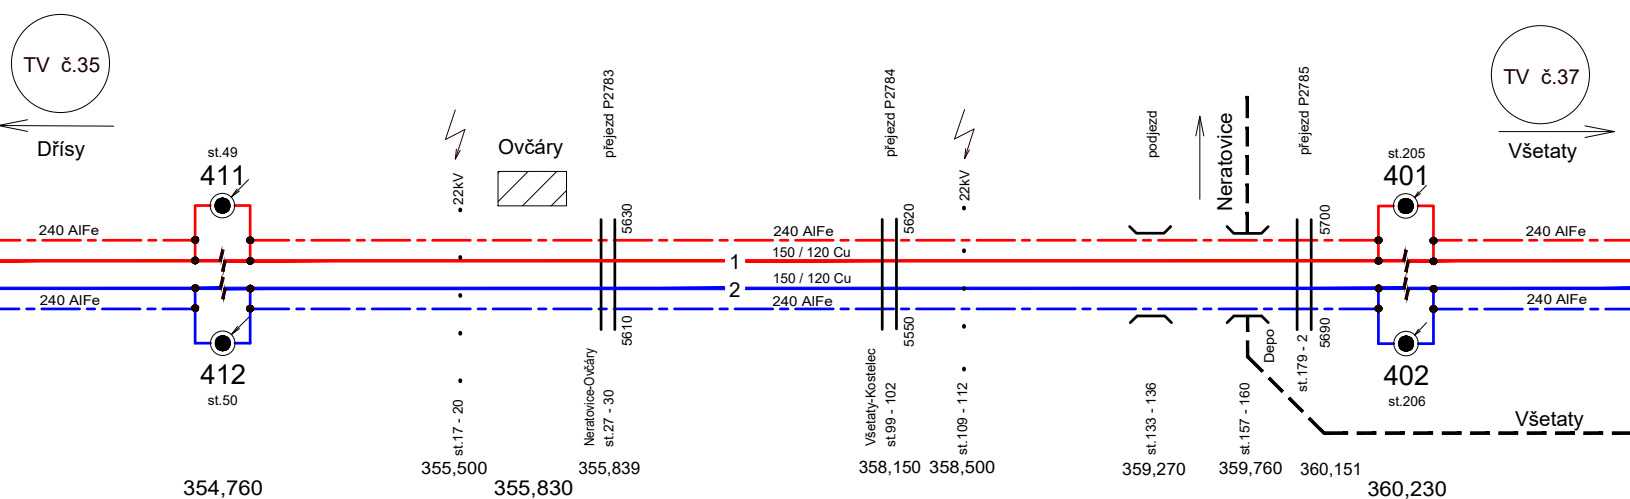

ŽST Všetaty

Ev.č.37
TUDU 0901 17

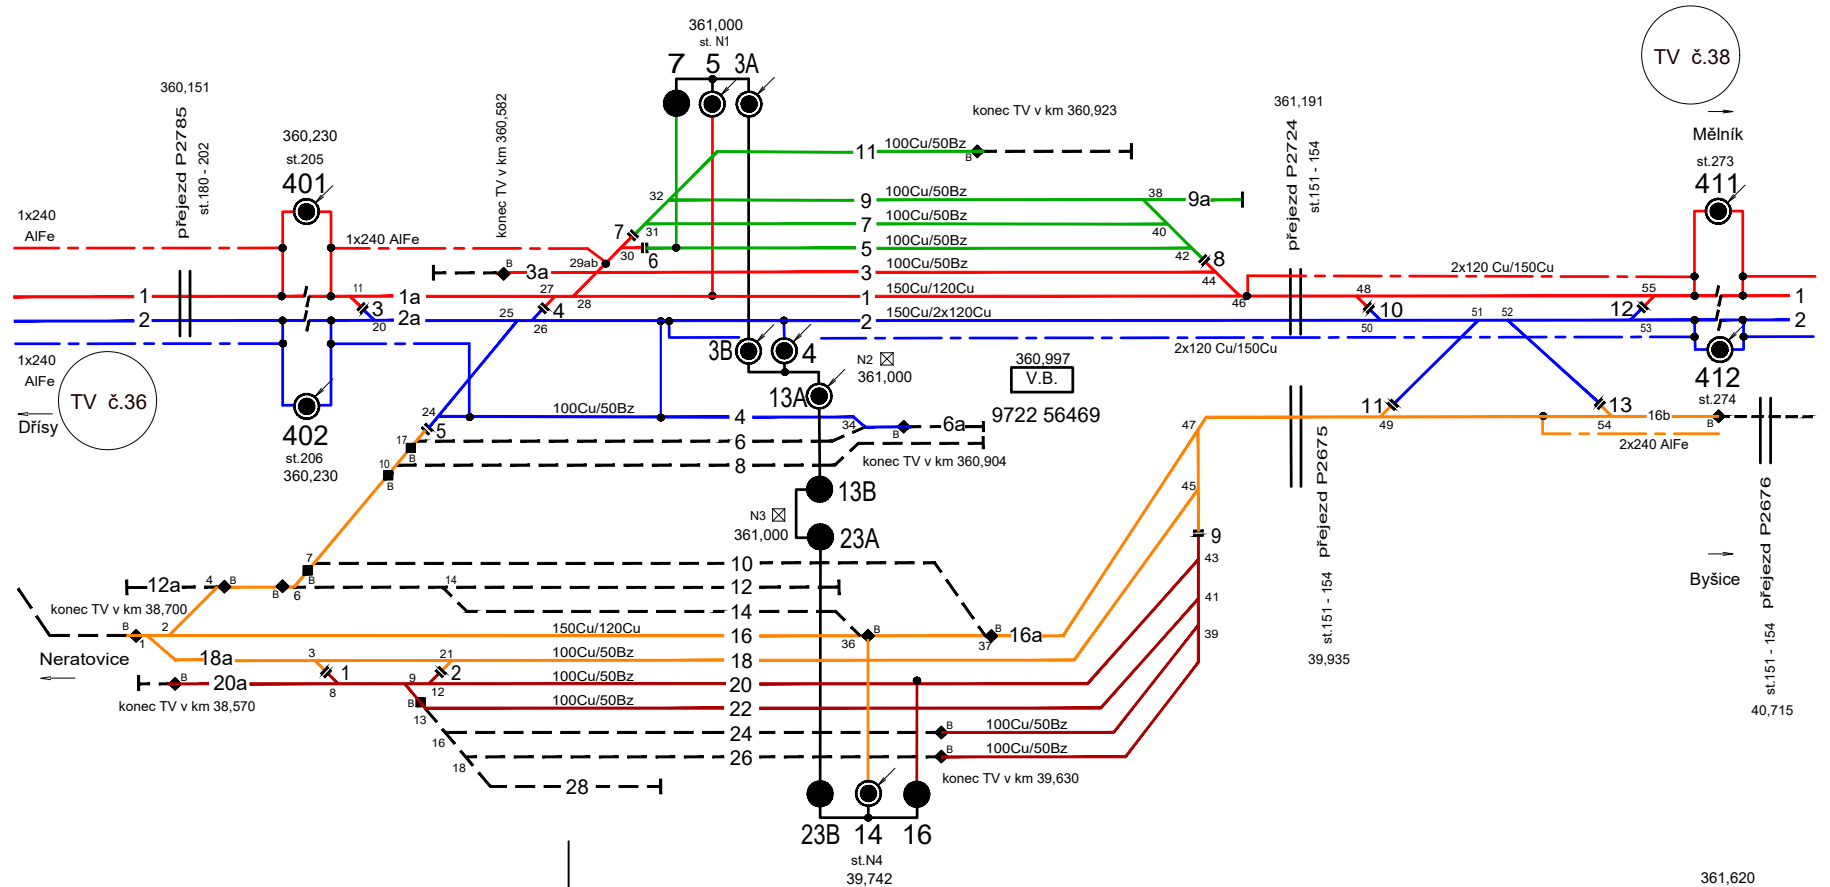

Jiná ověření:			Paré:		
Orientační schéma:			Razítko oprávněné osoby:		