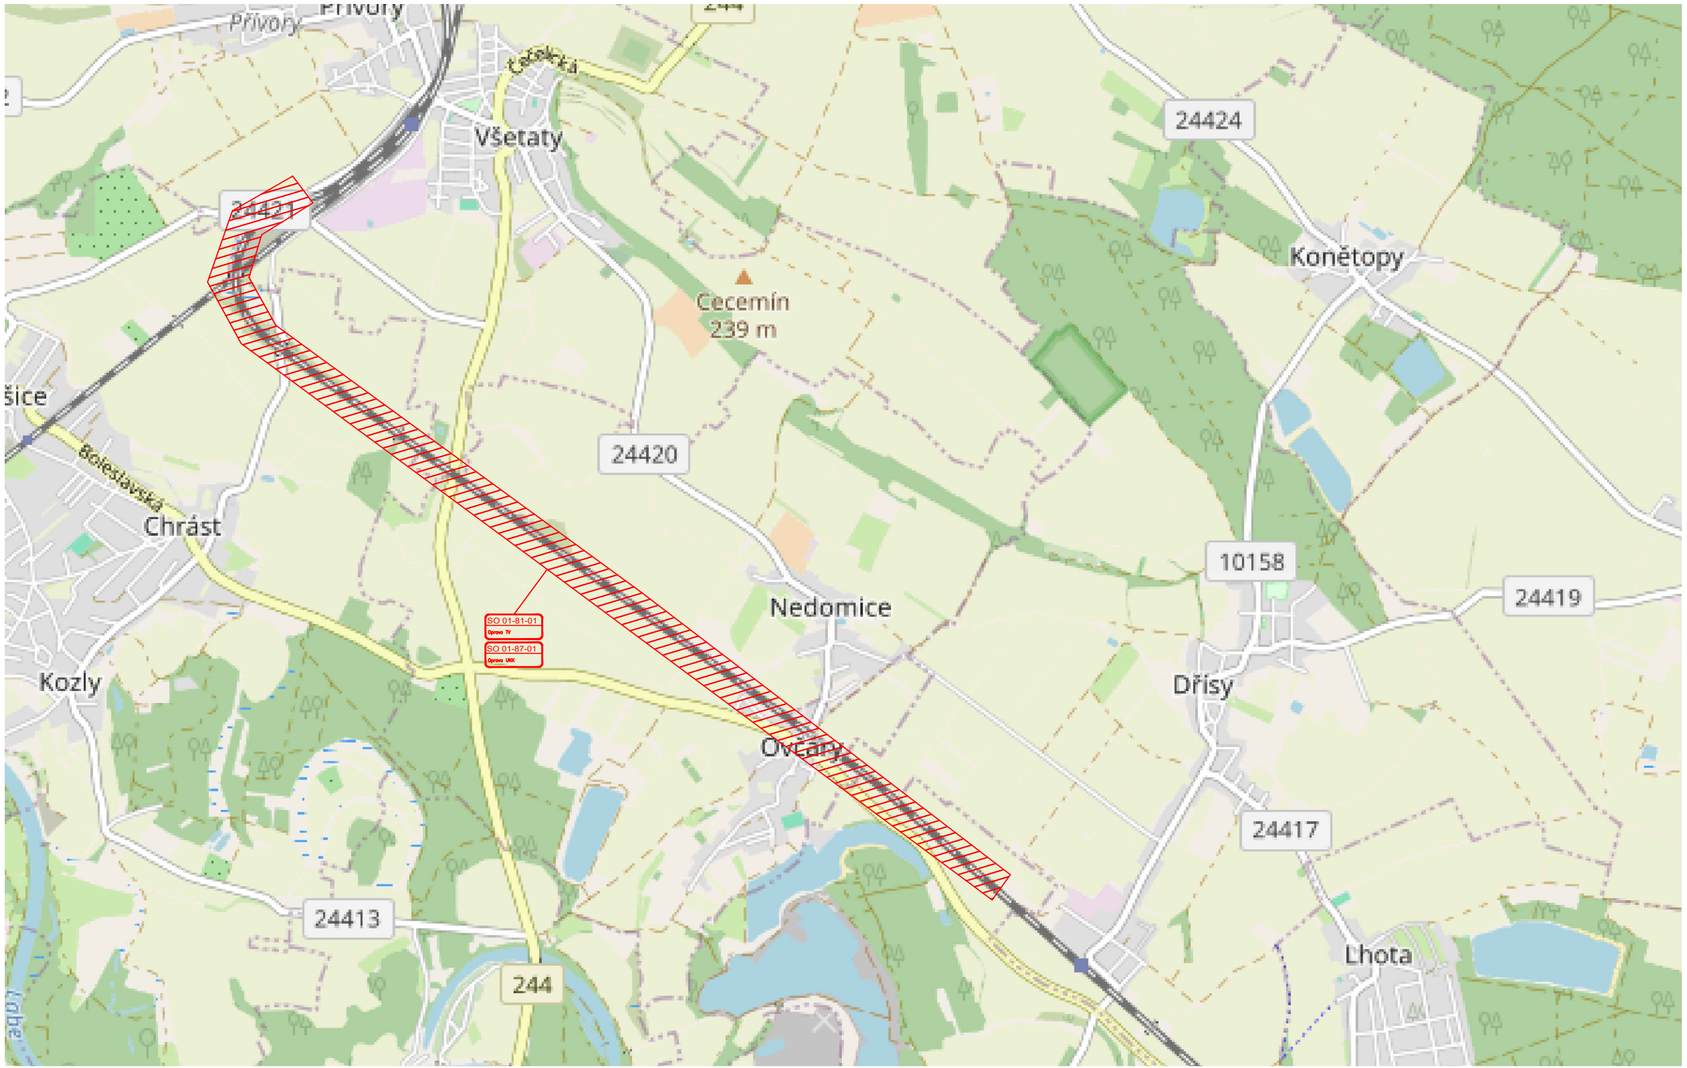

Jiná ověření:

Paré:

Orientační schéma:

Razítko oprávněné osoby:

Podpis: Datum:

Revize:	Datum:	Popis:	Kontroloval:
000	28.11.2025	Definitivní odevzdání dokumentace	Jaroslav PAJAS
-	-	-	-
-	-	-	-
-	-	-	-

Stavebník/Investor:	**Správa železnic, státní organizace**
Adresa:	Dlážděná 1003/7, 110 00 Praha 1
Zástupce investora:	Oblastní ředitelství Praha
Adresa:	Partyzánská 24, 170 00 Praha 7

Zhotovitel díla:	**METROPROJEKT Praha a.s.**
Adresa: Kontakt:	Argentinská 1621/36, 170 00 Praha 7 T: +420 296 154 105 E: info@metroprojekt.cz
Zhotovitel objektu:	**Elektrizace železnic Praha a.s.**
Adresa: Kontakt:	nám. Hrdinů 1693/4a, 140 00 Praha 4 T: +420 296 500 111 E: info@elzel.cz
Hlavní projektant (HIP):	**Jaroslav PAJAS** — Specialista: **Jaroslav PAJAS**

Název stavby/akce:	**Oprava TV v úseku Dřísy (mimo) - Všetaty (mimo) - vypracování projektové dokumentace**		Označení investora: S645500006
Název části:	Situační výkresy		Zakázka: 33/25-OZ/PD
Název objektu/dílčí části:	**Situační výkresy**		Označení části: **C**
Název přílohy: Název dílčí části přílohy:	**Situační výkres širších vztahů**		Označení objektu/komplexu:
Odpovědný projektant: Jaroslav PAJAS	Zpracovatel přílohy: Ing. Jaroslav Javůrek	Měřítko: - Formáty: 3x A4	Číslo přílohy (typ/pořadí): **1**
Kraj: Středočeský	Katastrální území: viz textová část	TUDU: 0921	Stupeň dokumentace: **DSP**
			Smluvní datum zpracování: **8.12.2025**

Označení investora:	Stupeň dokumentace:	Část:	Objekt:	Podobjekt:	Příloha:	Revize:
S 6 4 5 5 0 0 0 6	_ D S P	_ C X X X X	_ X X X X X X X X	_ X X	_ 1	_ X X X

[Prostor pro další informace]