



PŘÍČNÝ ŘEZ v km 354,960

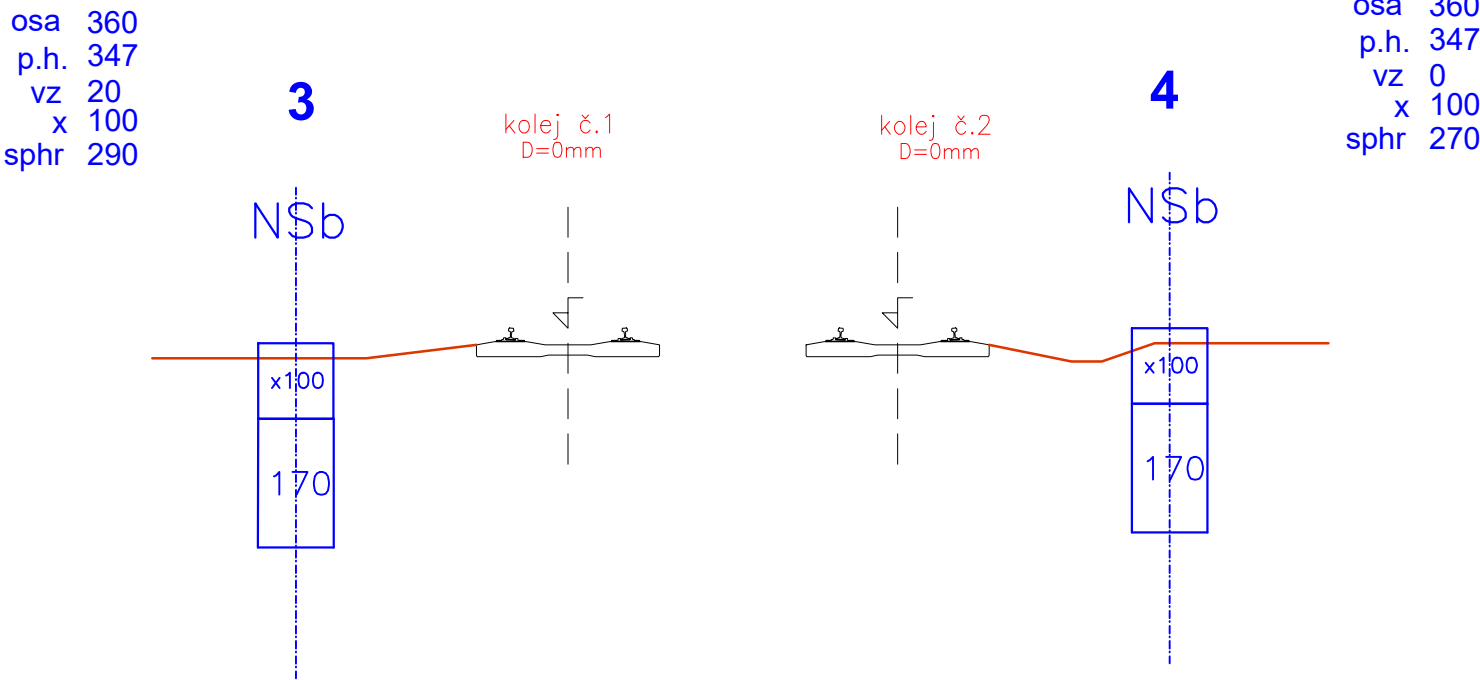


PŘÍČNÝ ŘEZ v km 356,542


PŘÍČNÝ ŘEZ v km 356+663.55

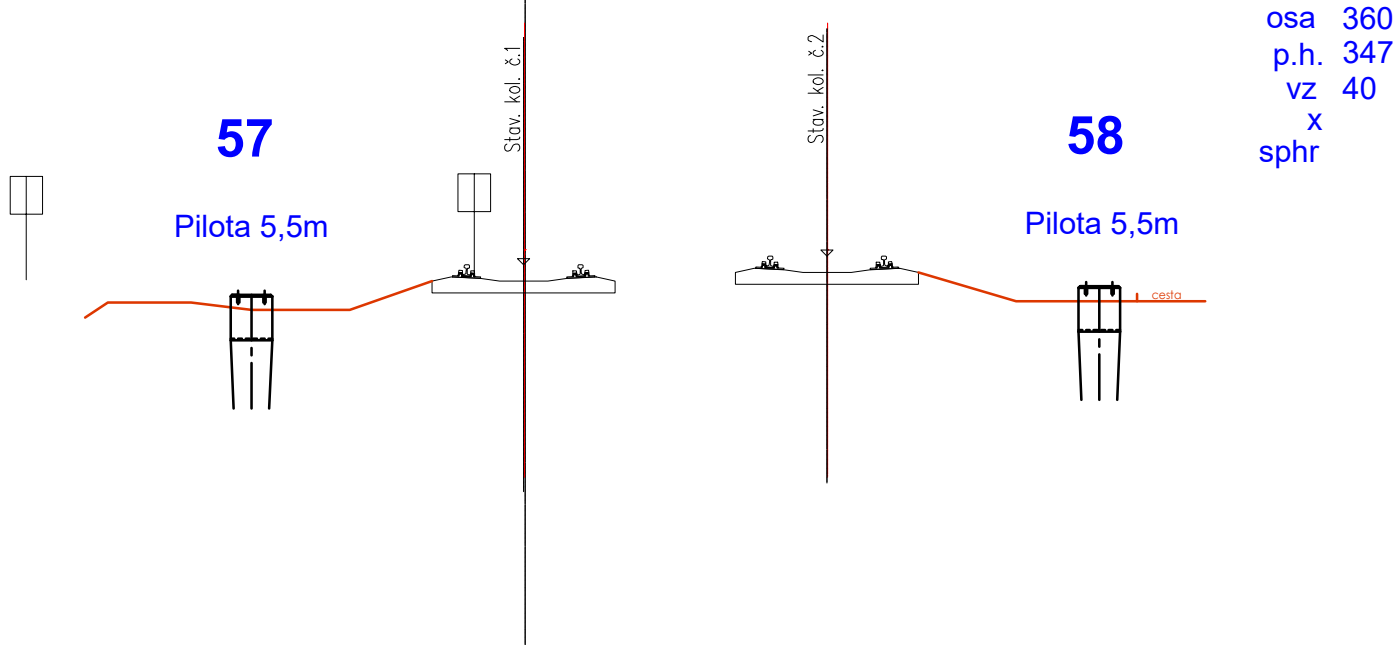


PŘÍČNÝ ŘEZ v km 360,141

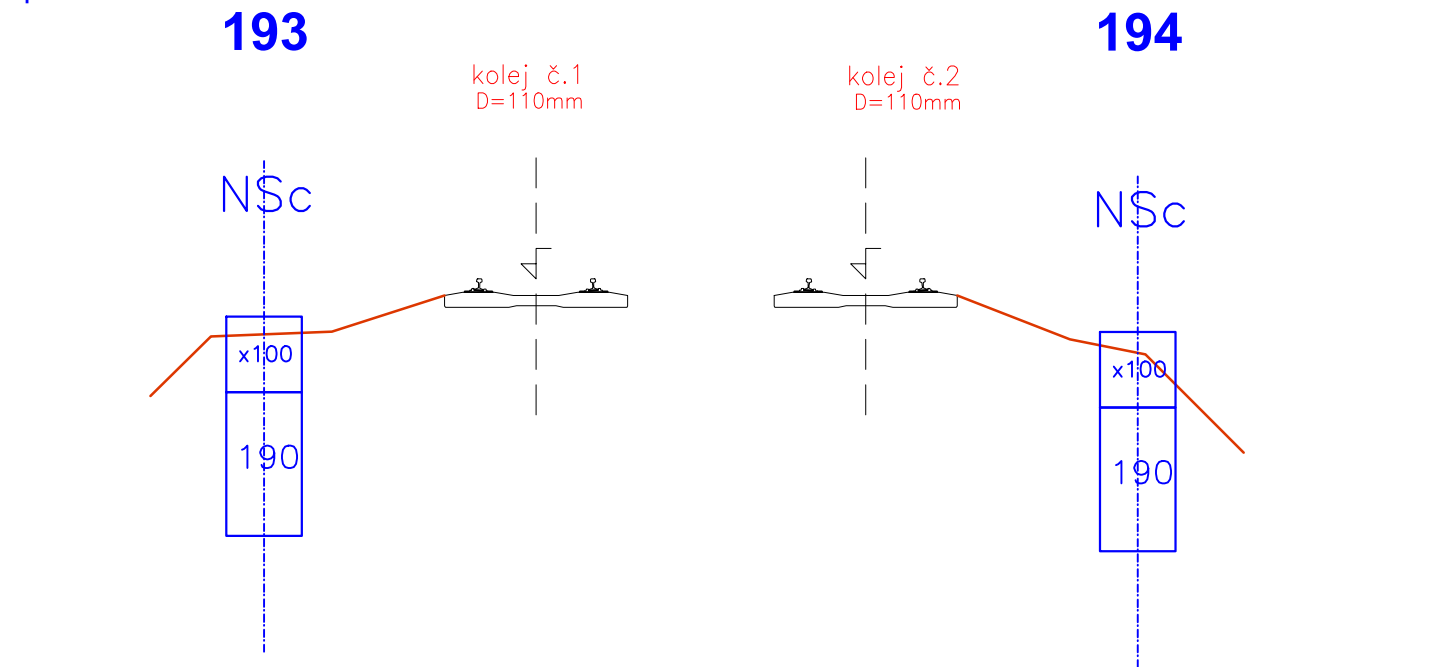


PŘÍČNÝ ŘEZ v km 355,778

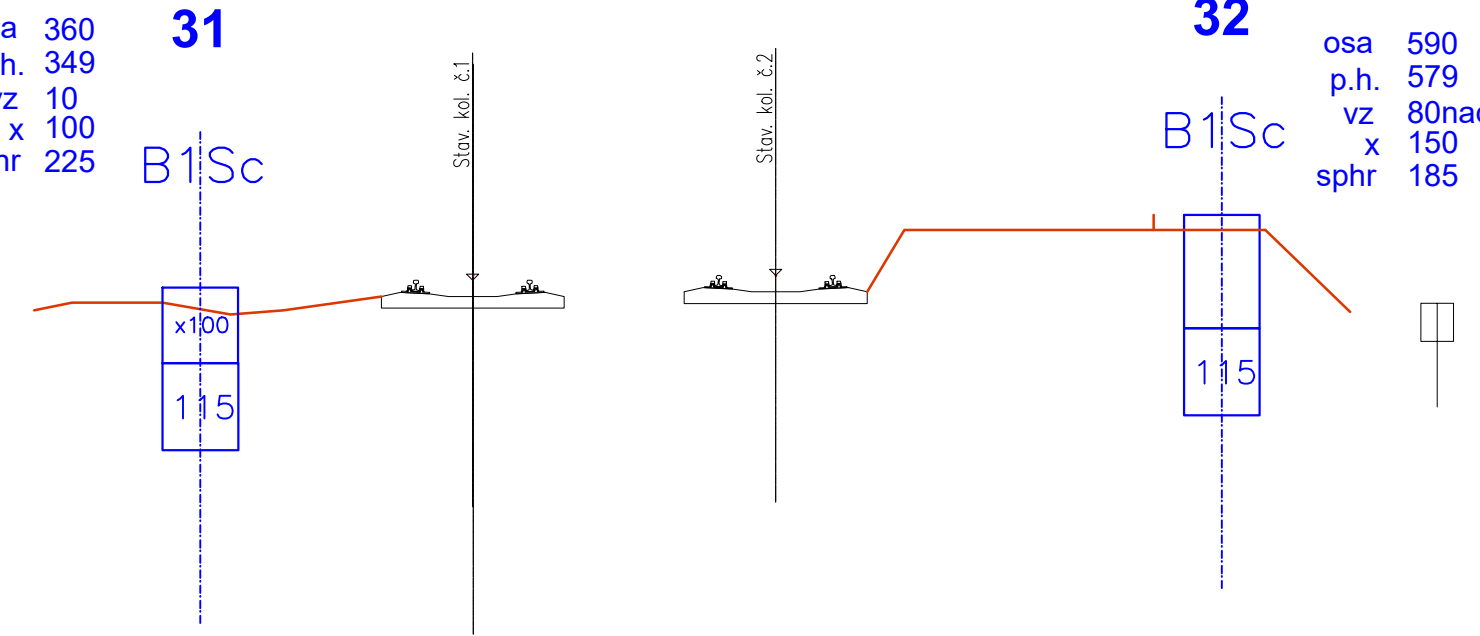

PŘÍČNÝ ŘEZ v km 356,846

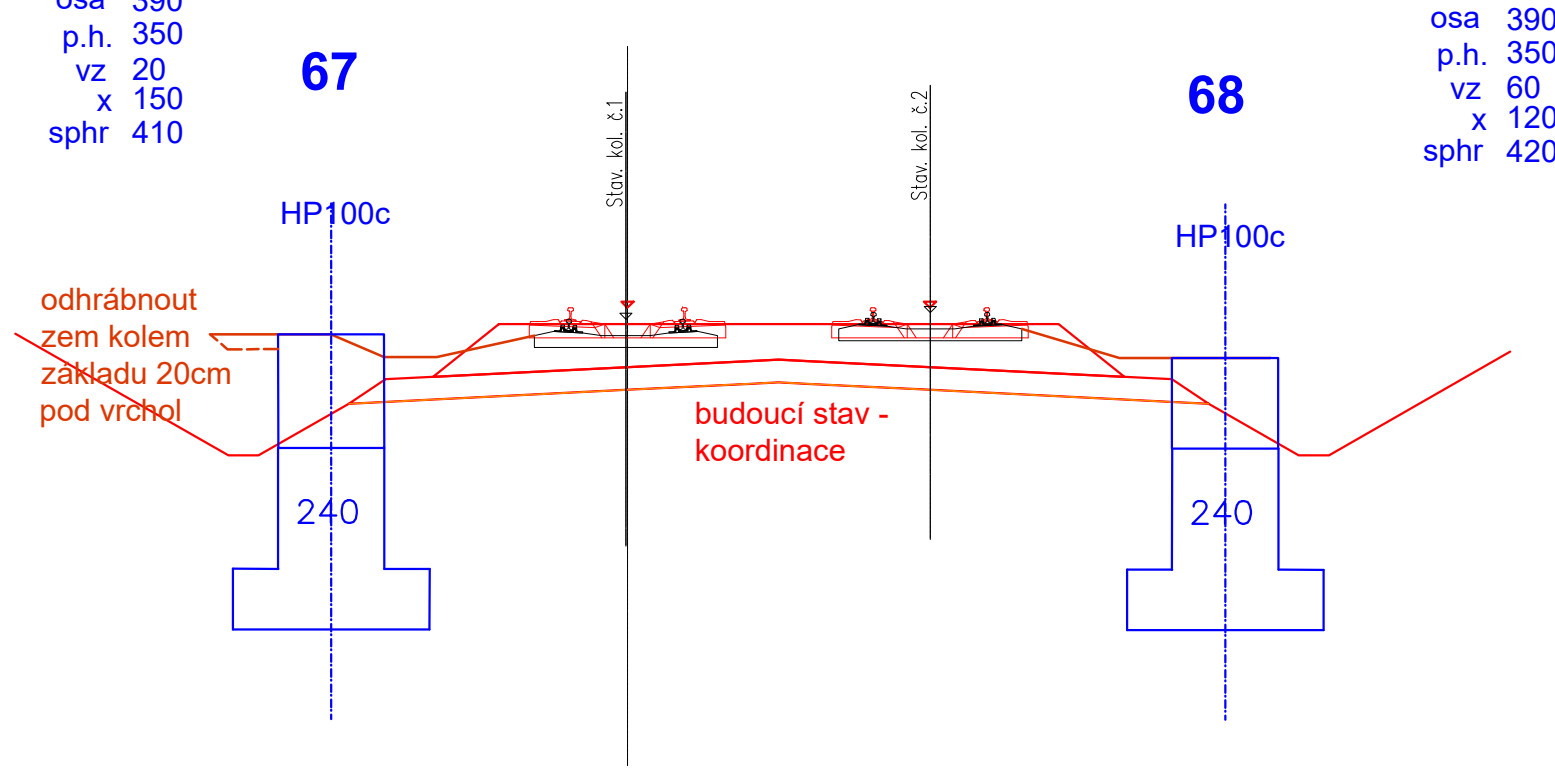


PŘÍČNÝ ŘEZ v km 360,337

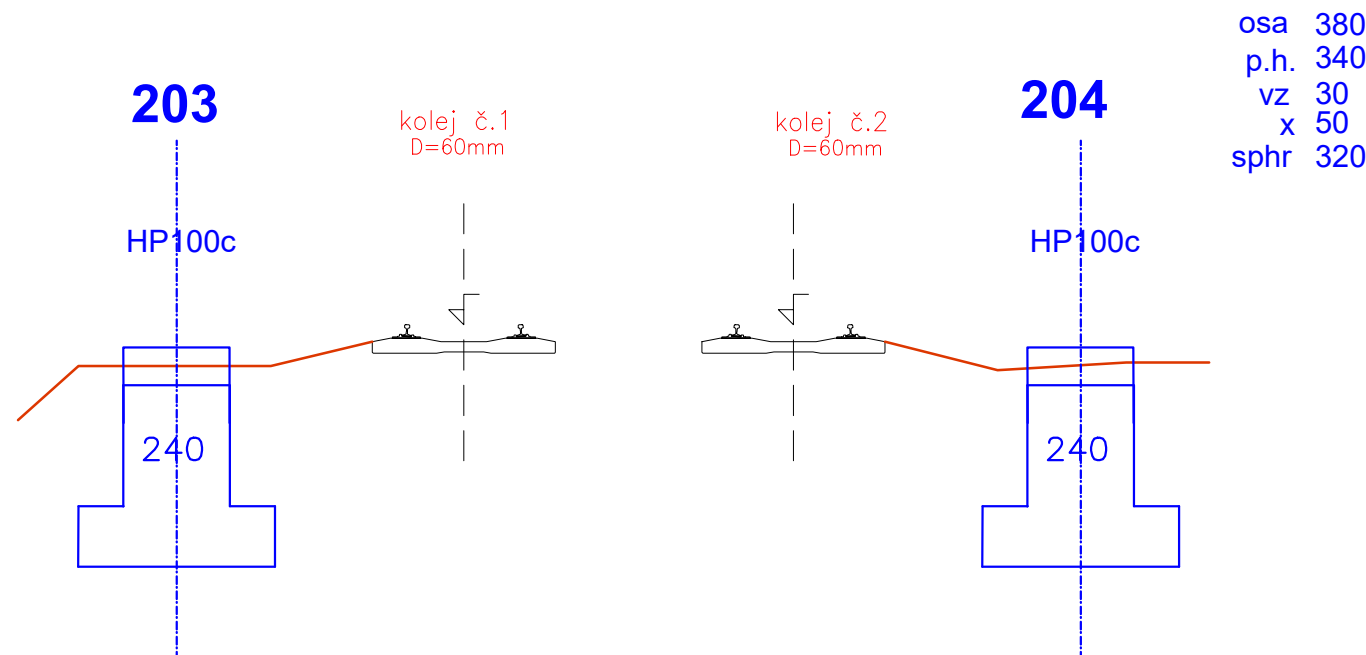

Jiná ověření:	Paré:
Orientační schéma:	Razítko oprávněné osoby:
Podpis: Datum:	

Revize:	Datum:	Popis:	Kontroloval:
000	28.11.2025	Definitivní odevzdání dokumentace	Jaroslav PAJAS
-	-	-	-
-	-	-	-
-	-	-	-

Stavebník/Investor:	Správa železnic, státní organizace	
Adresa:	Dlážděná 1003/7, 110 00 Praha 1	
Zástupce investora:	Oblastní ředitelství Praha	
Adresa:	Partyzánská 24, 170 00 Praha 7	

Zhotovitel díla:	METROPROJEKT Praha a.s.	
Adresa:	Argentinská 1621/36, 170 00 Praha 7	
Kontakt:	T: +420 296 154 105 E: info@metroprojekt.cz	
Zhotovitel objektu:	Elektrizace železnic Praha a.s.	
Adresa:	nám. Hrdinů 1693/4a, 140 00 Praha 4	
Kontakt:	T: +420 296 500 111 E: info@elzel.cz	
Hlavní projektant (HIP):	Jaroslav PAJAS	Specialista: Jaroslav PAJAS

Název stavby/akce:	Oprava TV v úseku Dřísy (mimo) - Všetaty (mimo) - vypracování projektové dokumentace	Označení investora: S645500006
Název části:	Trakční vedení	Zakázka: 33/25-OZ/PD
Název objektu/dílič části:	Oprava TV v úseku Dřísy (mimo) – Všetaty (mimo)	Označení části: D.2.3.1
Název přílohy:	Vzorové příčné řezy	Označení objektu/komplexu: SO 01-81-01
Název dílič části přílohy:		Číslo přílohy (typ/pořadí): 2. 004
Odpovědný projektant:	Zpracovatel přílohy: Ing. Jaroslav Javůrek	Měřítka: - Formáty: 4x A4
Kraj:	Katastrální území: viz textová část	TUDU: 0921
		Stupeň dokumentace: DSP
		Smluvní datum zpracování: 8.12.2025
Označení investora: S 6 4 5 5 0 0 0 0 0 6 Stupeň dokumentace: DSP Část: D 2 3 1 Objekt: S 0 1 8 1 0 1 Příloha: X X 2 0 0 4 0 0 Revize: [Prostor pro další informace]		