

Jiná ověření:

Paré:

Orientační schéma:

Razítko oprávněné osoby:



87/2025

Číslo ověření:


08.12.2025


Náležitostmi a přesností odpovídá právním předpisům


Podpis:

Datum:

Revize:	Datum:	Popis:	Kontroloval:
001	8.9.2025	Dokumentace k připomínkám	Jaroslav PAJAS
-	-	-	-
-	-	-	-
-	-	-	-

Stavebník/Investor:	Správa železnic, státní organizace		SPRÁVA ŽELEZNIC
Adresa:	Dlážděná 1003/7, 110 00 Praha 1		
Zástupce investora:	Oblastní ředitelství Praha		
Adresa:	Partyzánská 24, 170 00 Praha 7		

Zhotovitel díla:	METROPROJEKT Praha a.s.		METROPROJEKT
Adresa:	Argentinská 1621/36, 170 00 Praha 7		
Kontakt:	T: +420 296 154 105 E: info@metroprojekt.cz		

Zhotovitel objektu:	Elektrizace železnic Praha a.s.		Elektrizace železnic Praha a.s.
Adresa:	nám. Hrdinů 1693/4a, 140 00 Praha 4		
Kontakt:	T: +420 296 500 111 E: Info@elzel.cz		

Hlavní projektant (HIP):	Jaroslav PAJAS	Specialista:	Jaroslav PAJAS
--------------------------	-----------------------	--------------	-----------------------

Název stavby/akce:	Oprava TV v úseku Dřísy (mimo) - Všetaty (mimo) - vypracování projektové dokumentace	Označení Investora:	S645500006
		Zakázka:	33/25-OZ/PD
Název části:	Dokladová část	Označení části:	E
Název objektu/dílní části:	Geodetická dokumentace	Označení objektu/komplexu:	E.5
Název přílohy:	Koordinační vytyčovací výkres	Číslo přílohy (typ/pořadí):	G.1.5.4.1
Název dílní části přílohy:	Koordinační vytyčovací výkres		
Odpovědný projektant:	Zpracovatel přílohy:	Měřítko:	1:1000
Jaroslav PAJAS		Formáty:	24 x A4
Kraj:	Katastrální území:	TUDU:	0921
Středočeský	viz textová část		
		Smluvní datum zpracování:	08.12.2025

Označení investora:	Stupeň dokumentace:	Část:	Objekt:	Podoblast:	Příloha:	Revize:
S 6 4 5 5 0 0 0 0 6	-	D S P X	-	E X X X X X X X	-	E 5 X X X X X X X X

[Prostor pro další informace]

Legenda



hranice drážního pozemku (ČD,a.s.)



hranice drážního pozemku (SŽ,s.o.)



hranice katastrálního území



osa koleje s kilometráží



osa koleje s kilometráží



bod ŽBP s číslem

TV100
ZZ3700

bod ŽBP(ZZ) s označením



stávající TS s číslem



stávající TS s číslem - k demolici





projekt SO 01-81-01




vytyčovaný bod (střed stožáru TV) s číslem

Klad listů 1 : 20 000

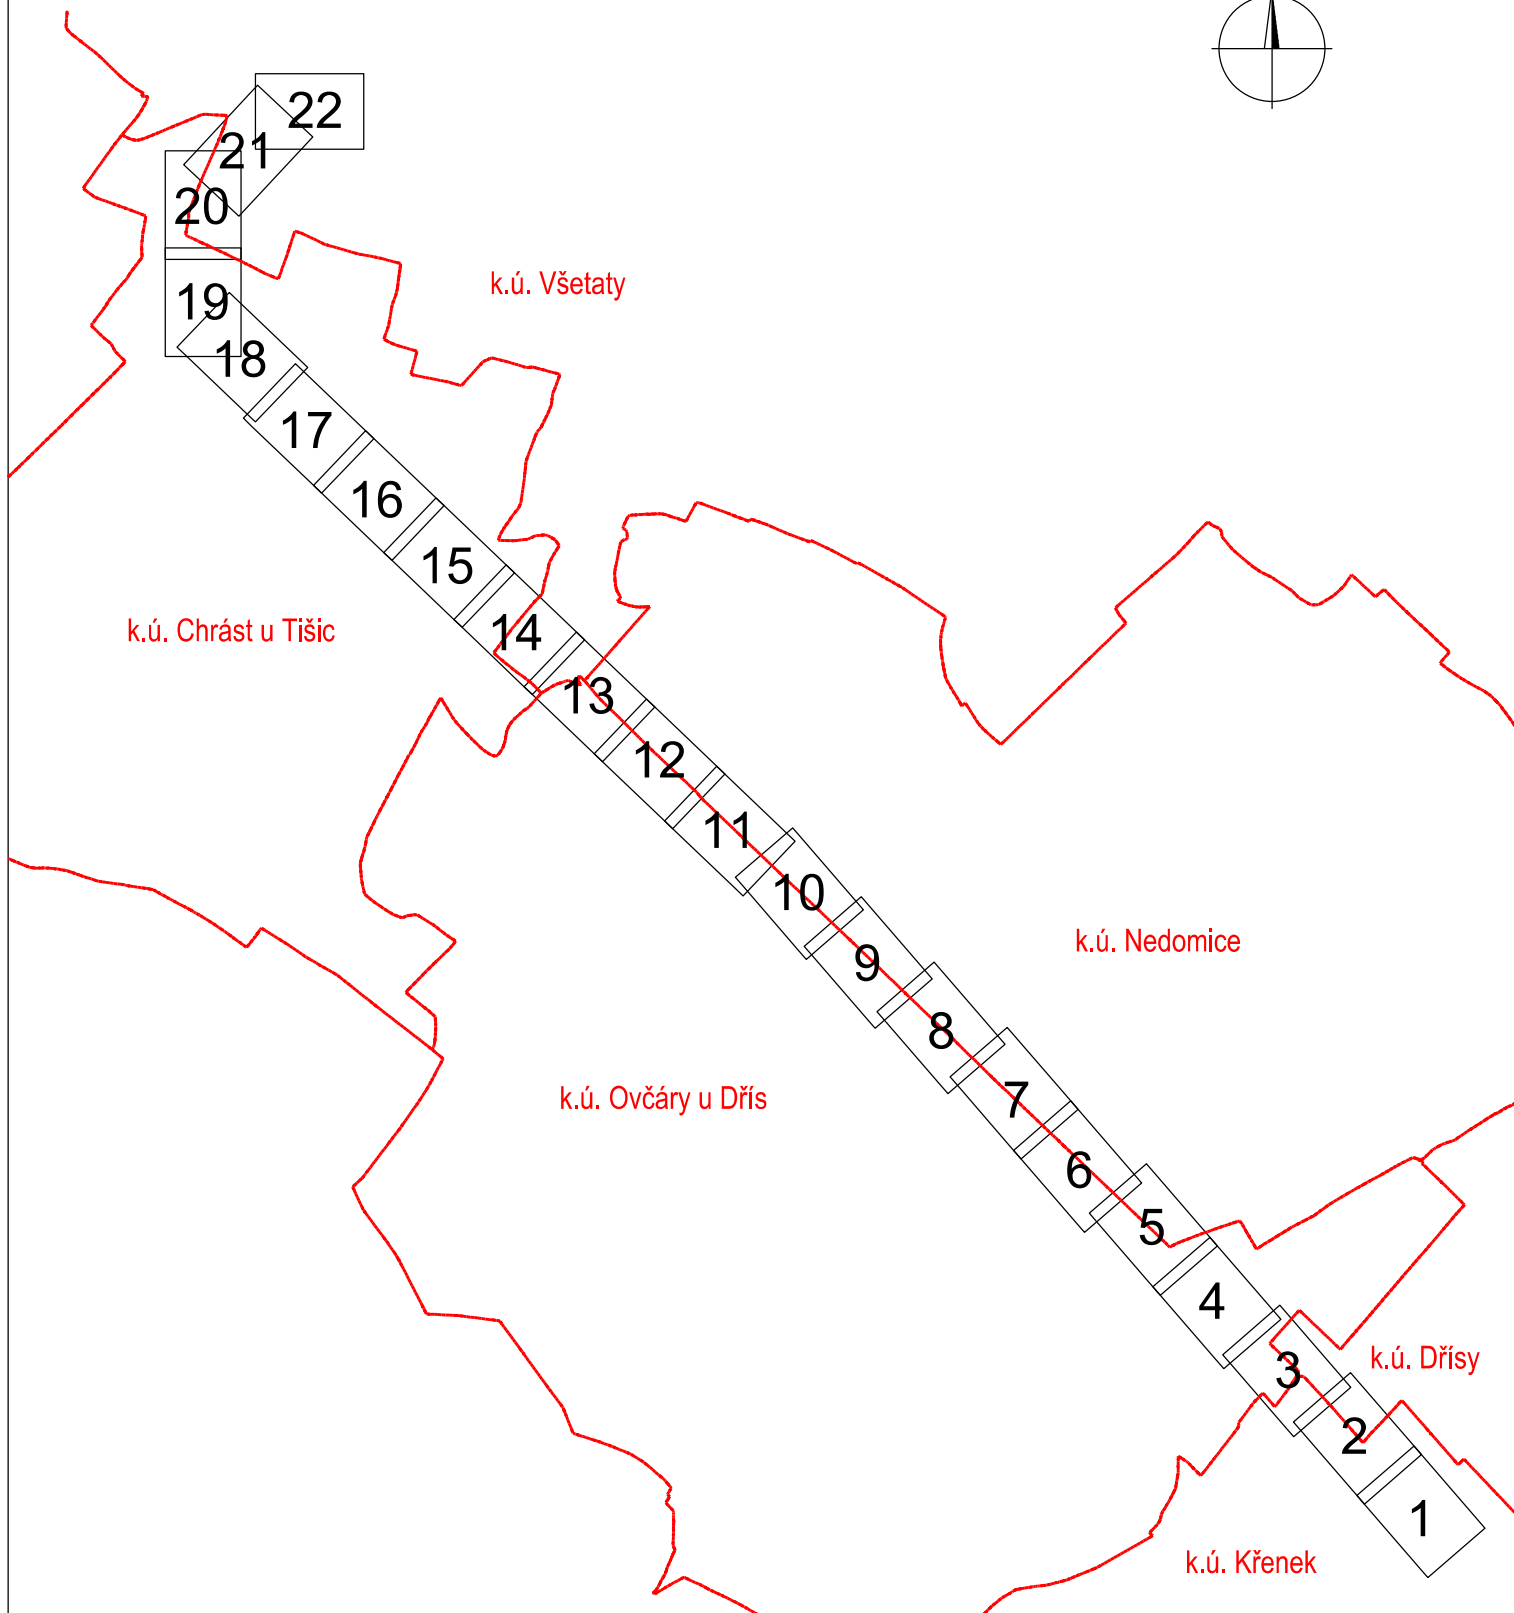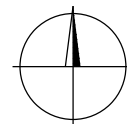

List č.1

List č.2

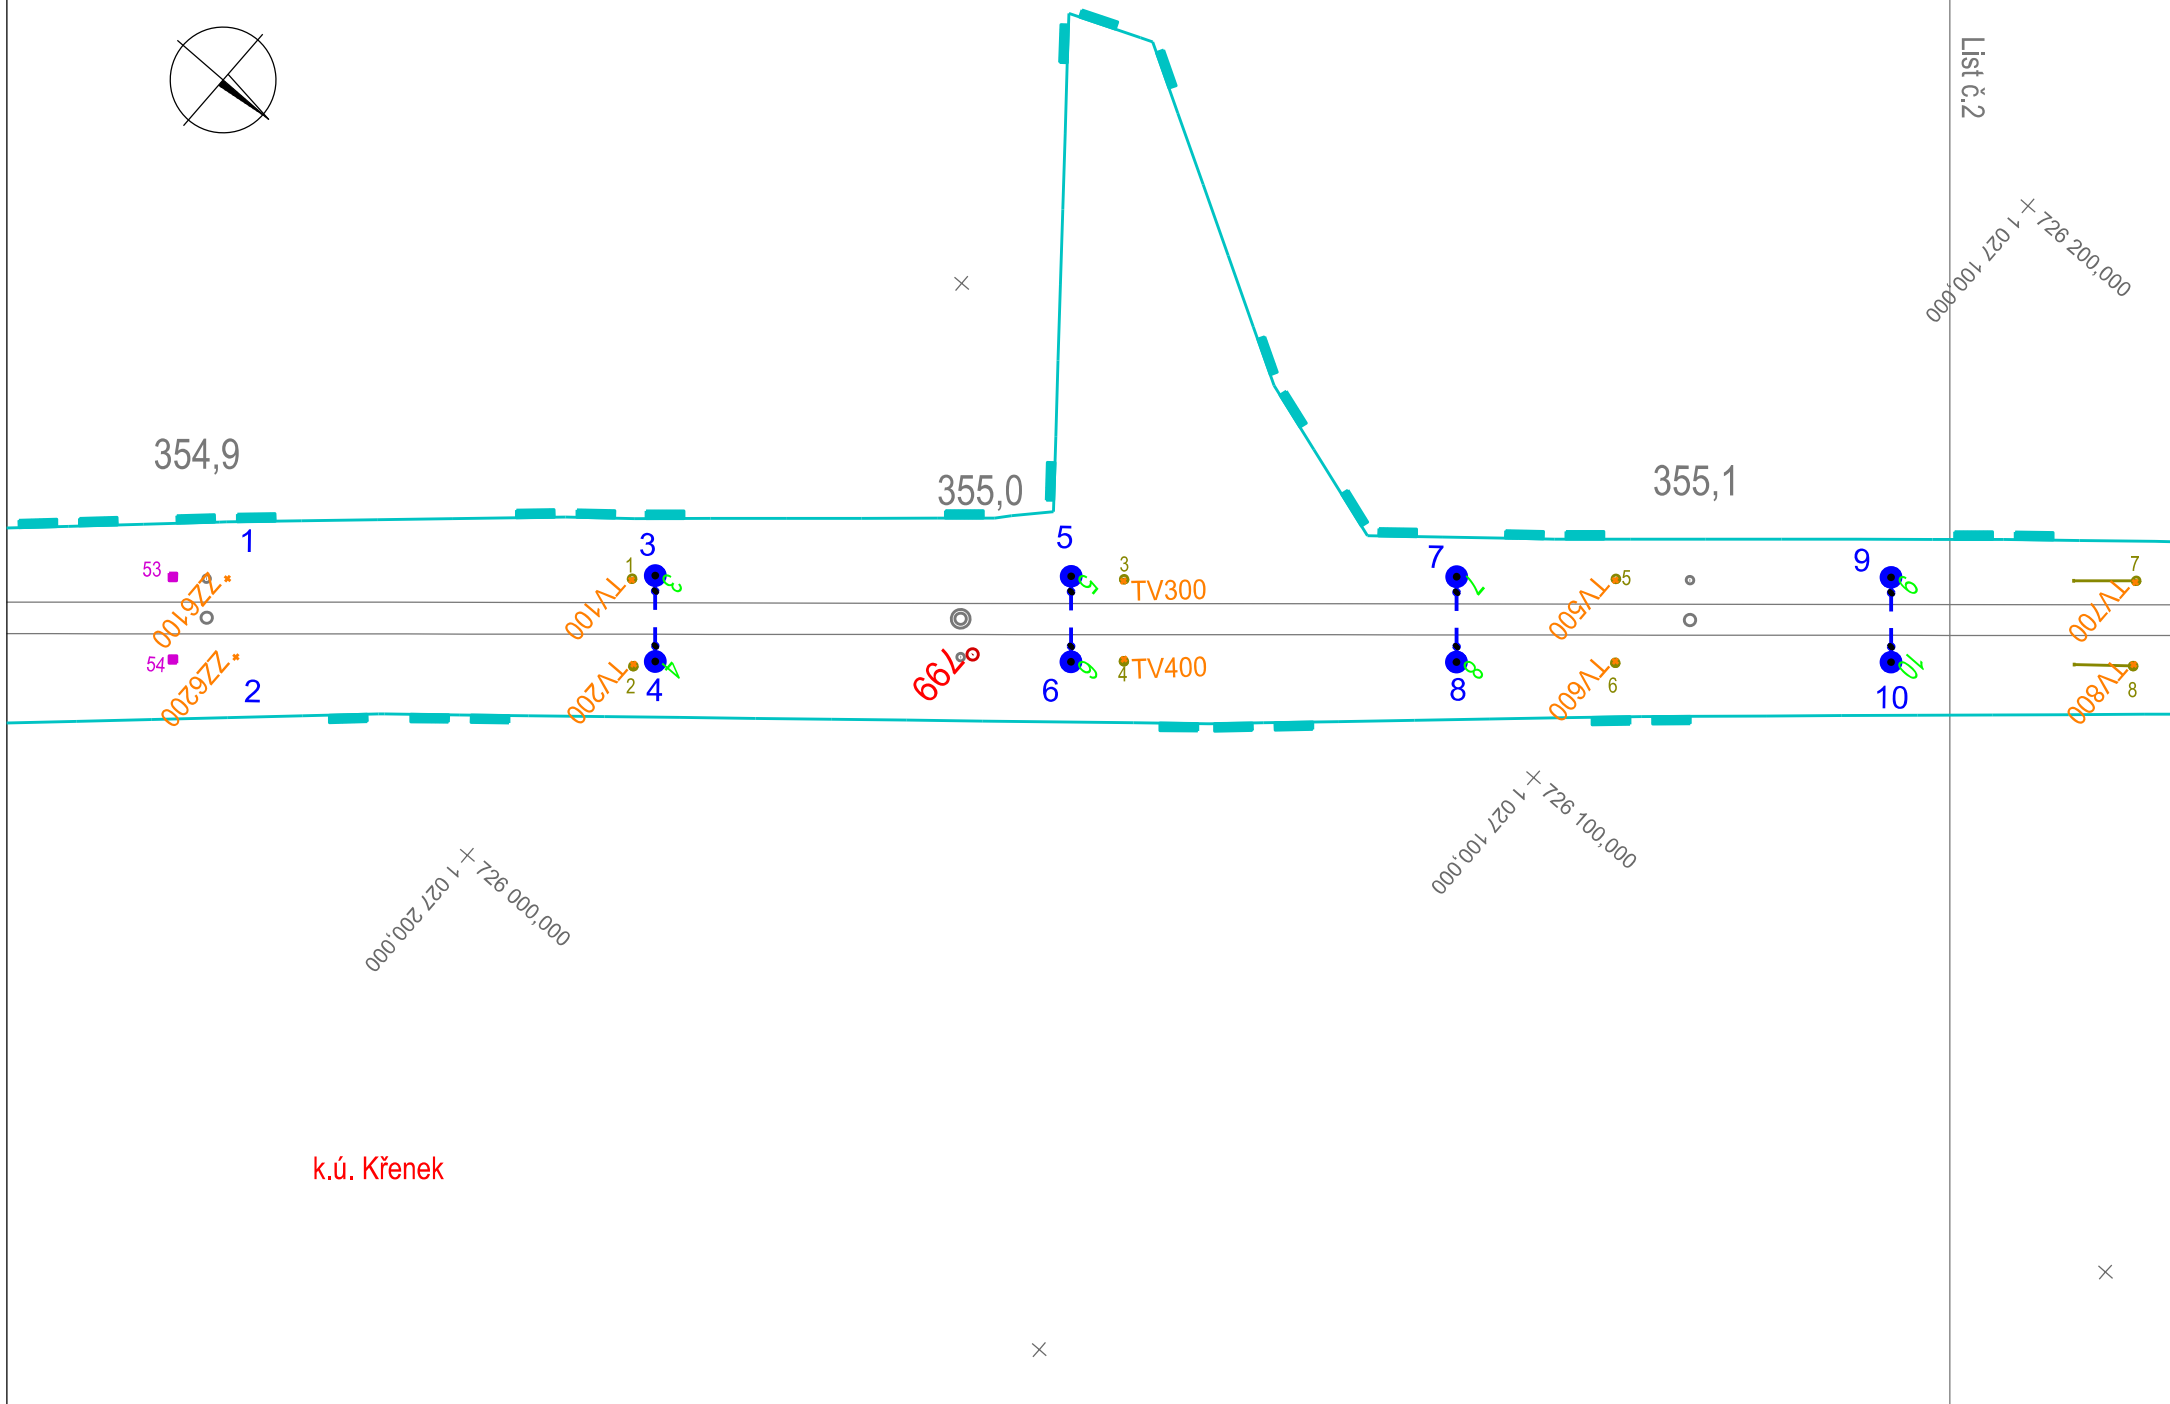



List č.2

+ 726 400,000
+ 1 026 900,000

k.ú. Křenek

k.ú. Ovčáry u Dřís

+ 726 500,000
+ 1 026 800,000

List č.4

355,4

355,5

355,6

19

20

21

22

23

24

25

26

27

28

23 TV2

24 TV

TV1500
TV1600


TV1700
TV1800

TV1900
TV2000

TV2100
TV2200

k.ú. Dřísy

+ 726 400,000
+ 1 026 700,000

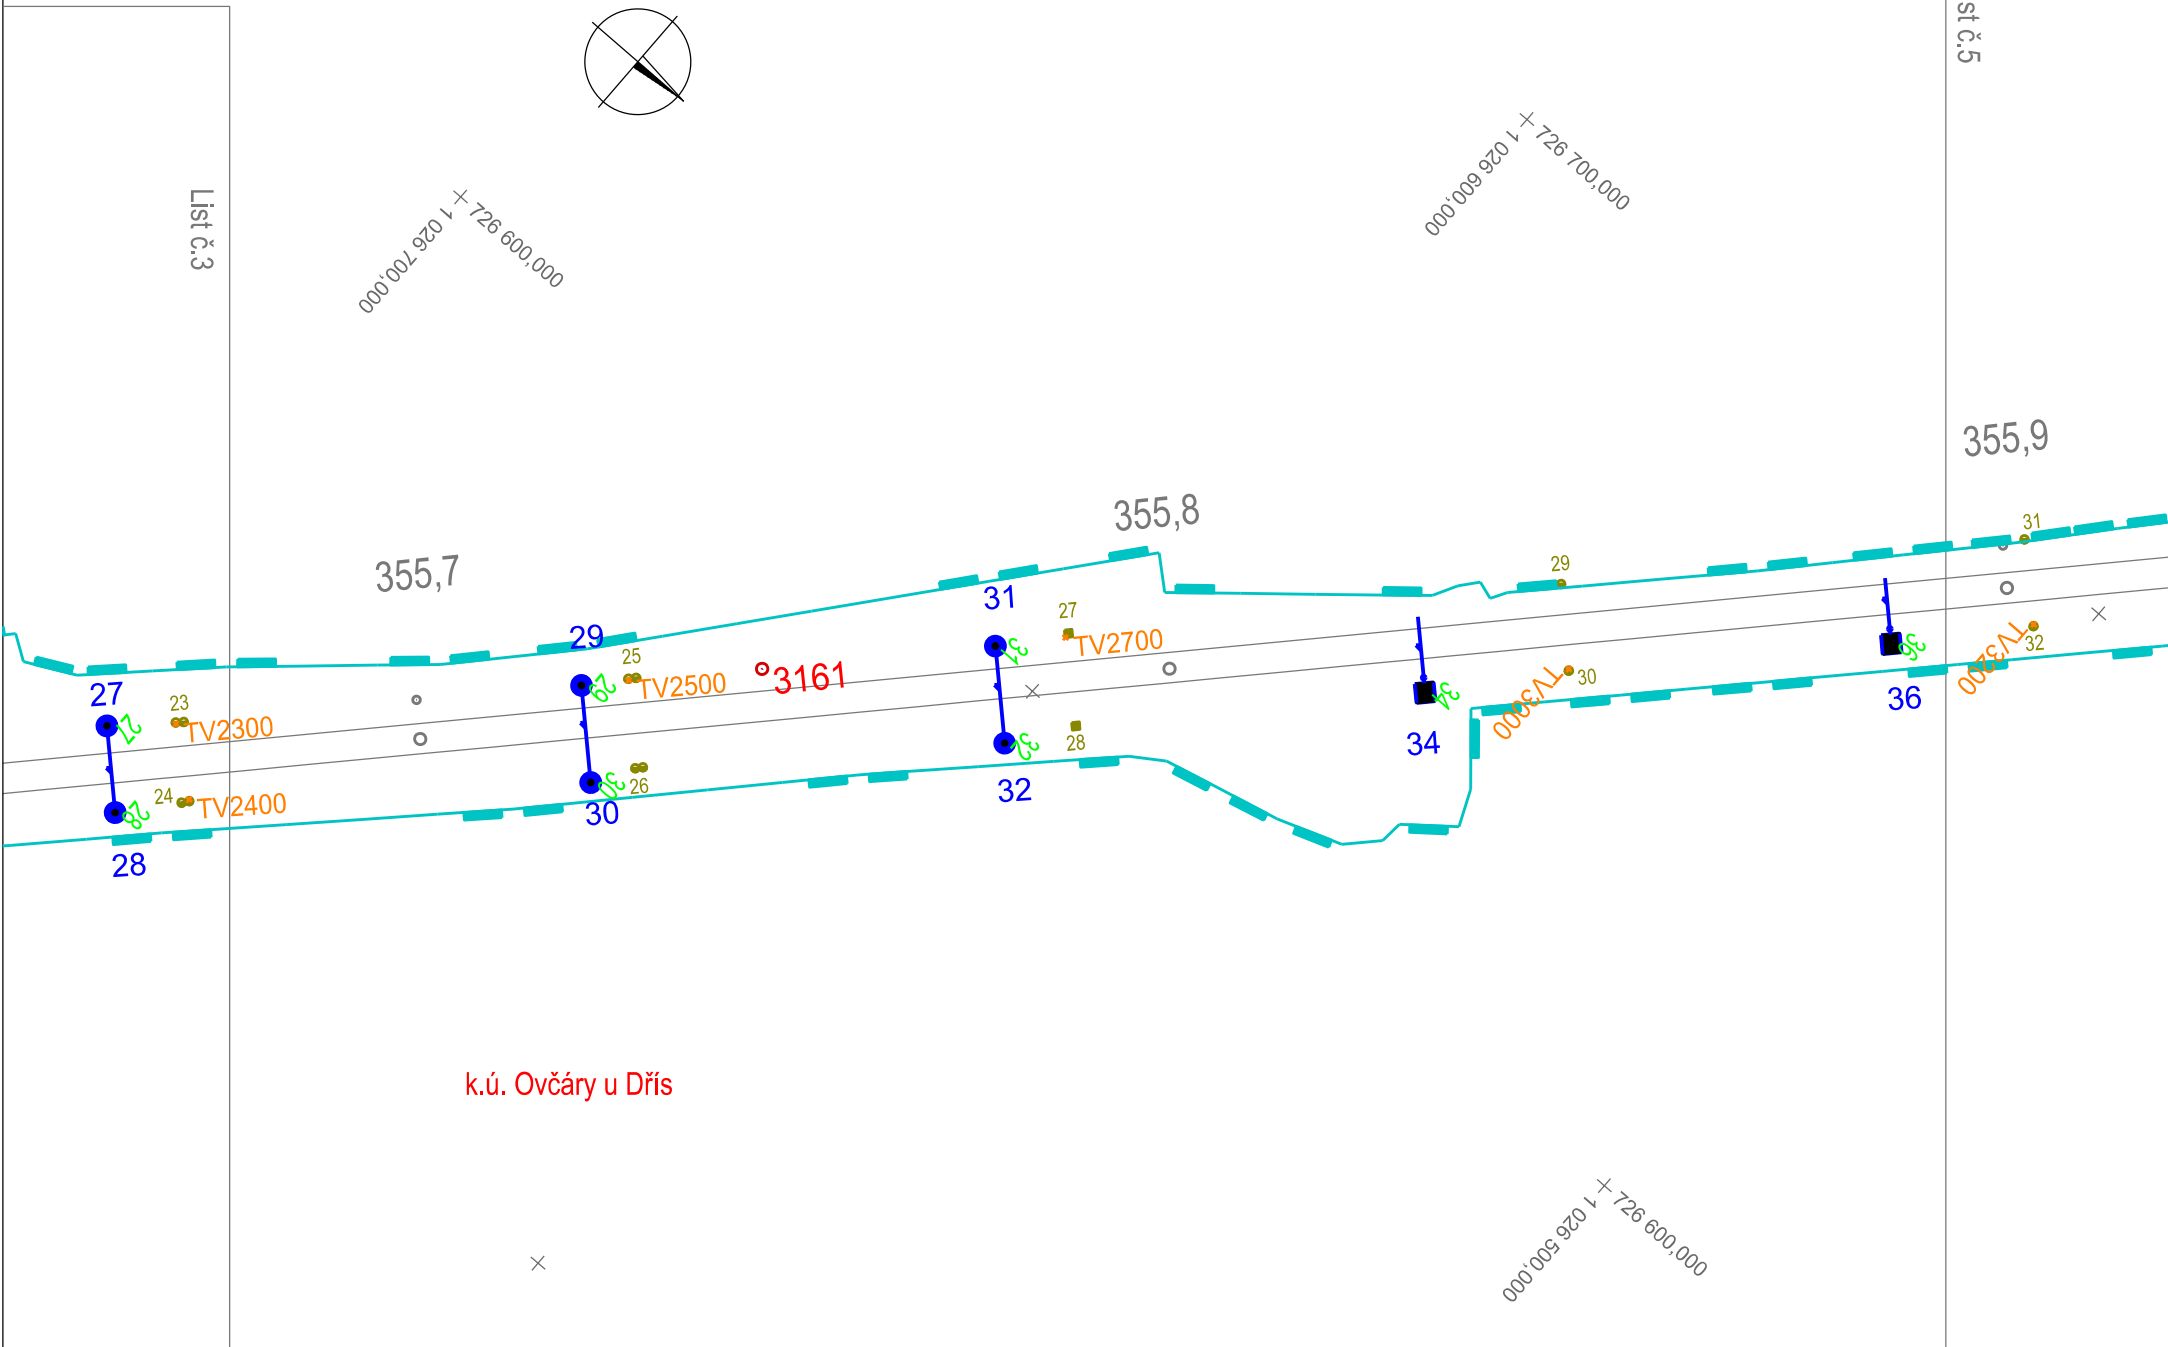

k.ú. Ovčáry u Dřís



+ 726 800,000
+ 1 026 500,000

+ 726 900,000
+ 1 026 400,000

List č.6

355,9

356,0

356,1

45

39

43

39

46

35

37

44

40

42

40

38

36

38

TV3300
TV3400

TV3500
TV3600

TV3700
TV3800

TV3900
TV4000

k.ú. Nedomice

+ 726 700,000
+ 1 026 400,000

×

List č.4



k.ú. Ovčáry u Dřís

List č.7

×

+ 727 000,000
+ 1 026 300,000

356,4

356,3

356,2

List č.5

45

39

40

46

41

47

48

49

50

k.ú. Nedomice

45

46

51

52

53

54

×

×

+ 726 900,000
+ 1 026 300,000

+ 727 000,000
+ 1 026 200,000

TV4300
TV4400
TV4500

TV4500
TV4600
TV4700

TV4700
TV4800
TV4900

43

44

47

48

49

50

51

52


53

54



k.ú. Ovčáry u Dřís

k.ú. Nedomice

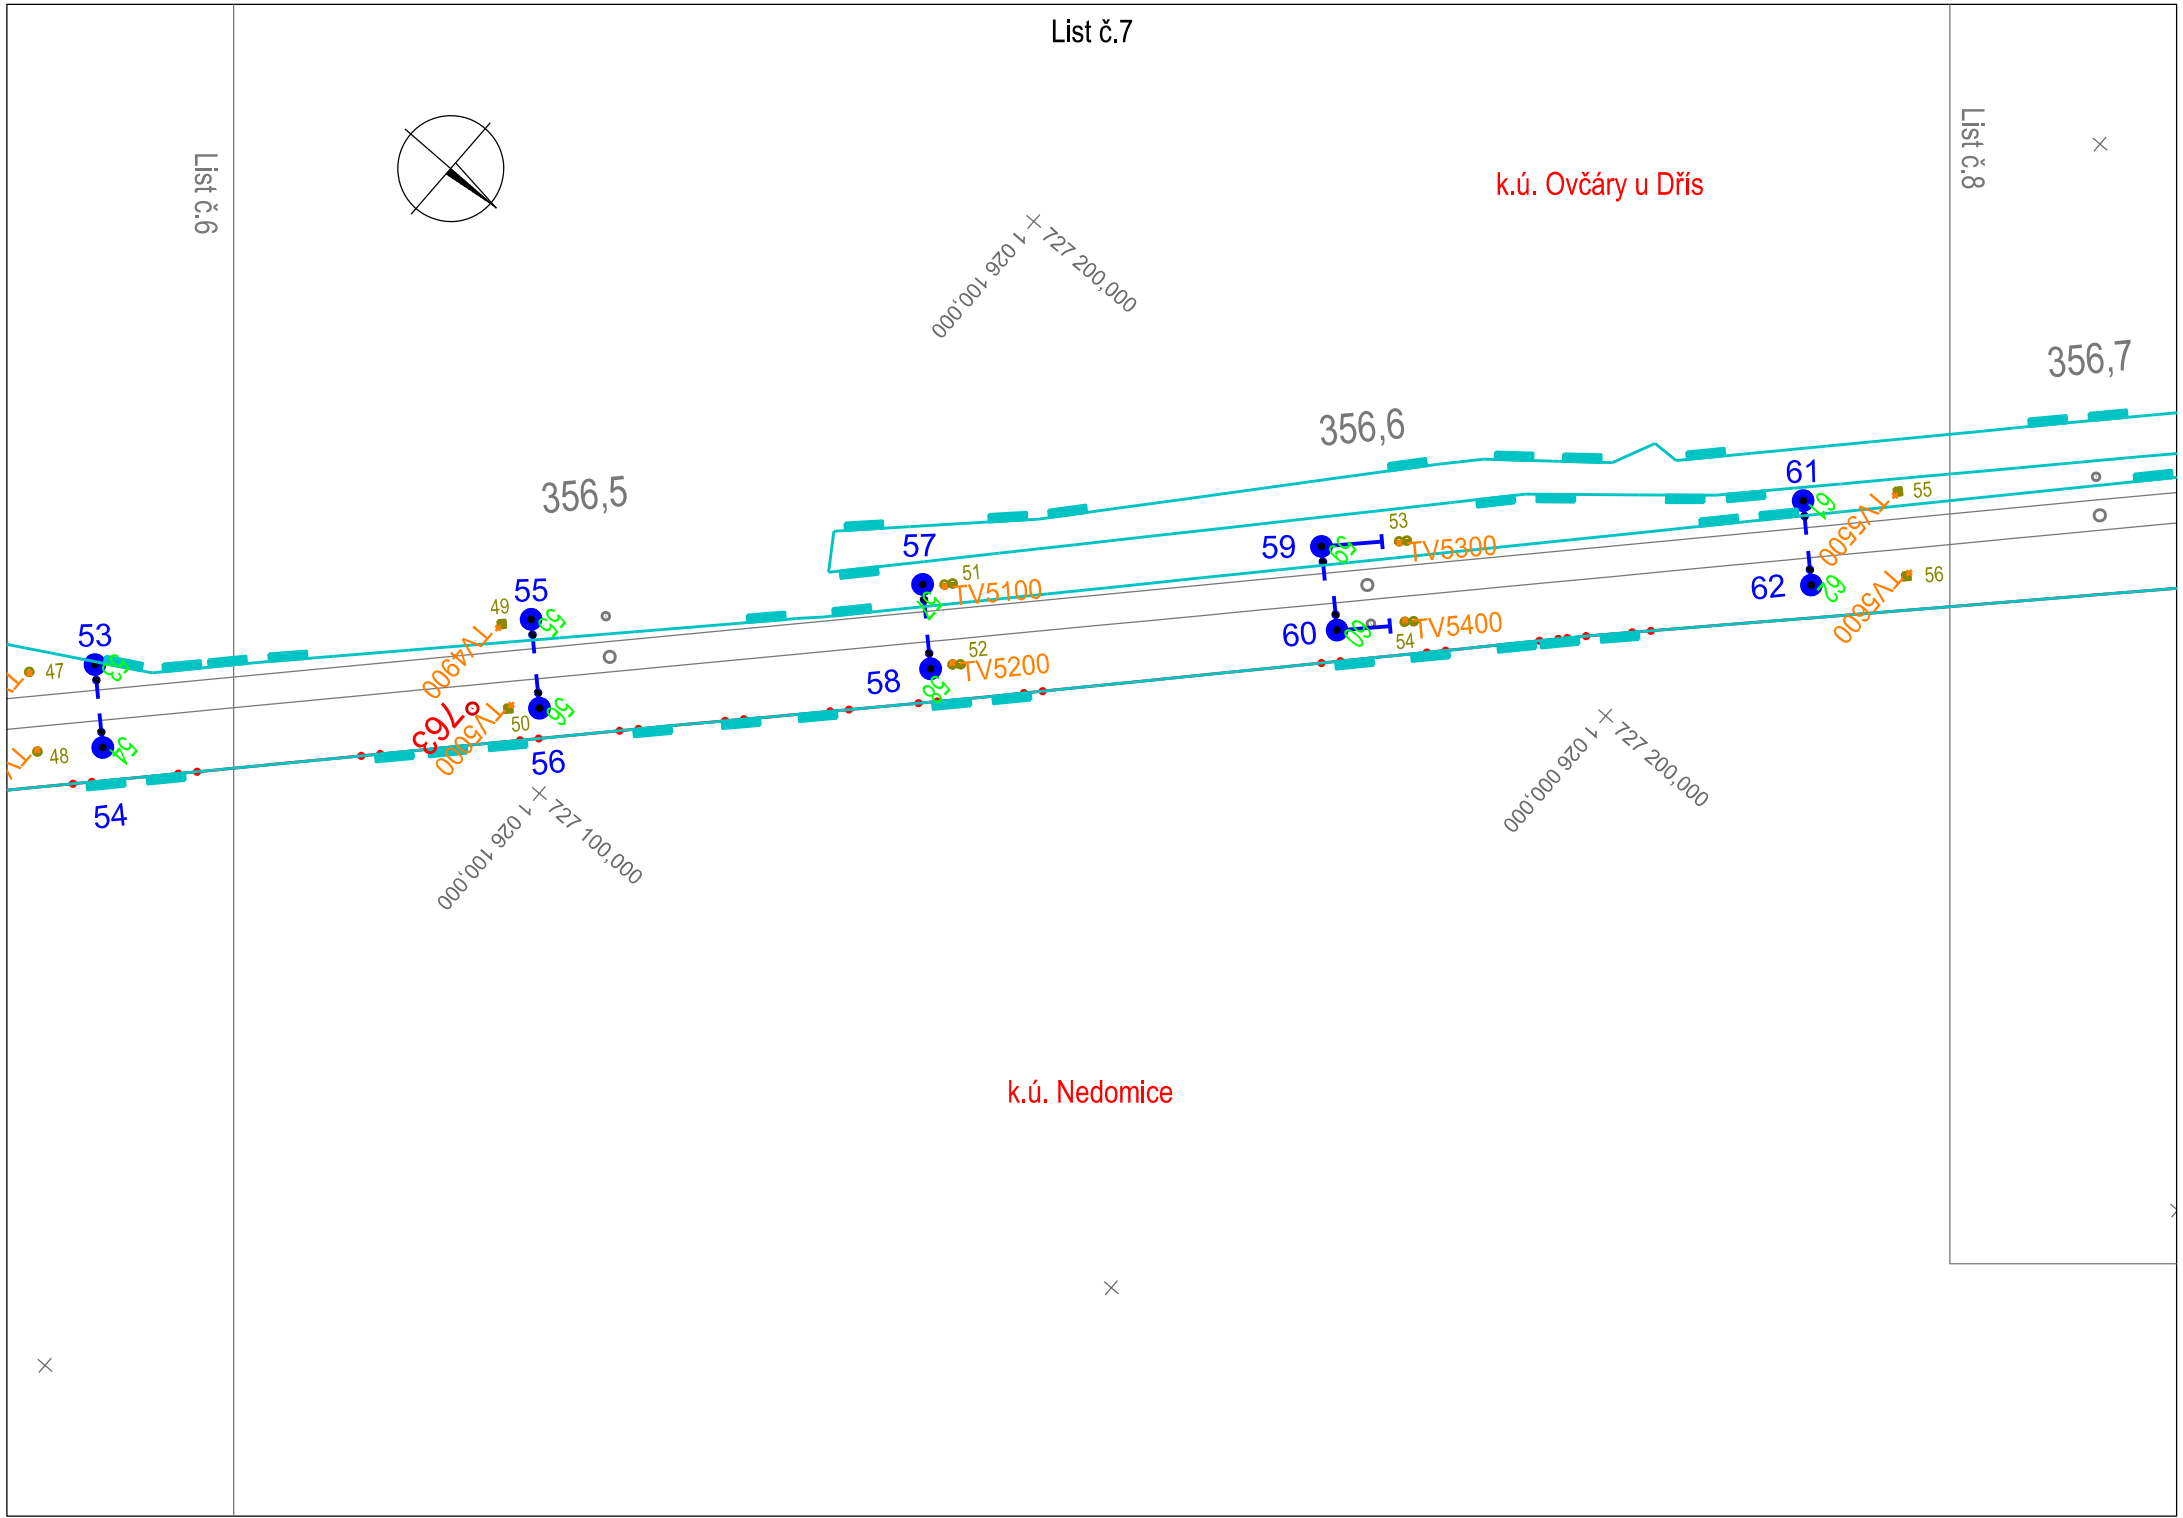



k.ú. Ovčáry u Dřís

List č.9

356,7

356,8

356,9

63
64

57
58
TV5700
TV5800

65
66

59
60
TV5900
TV6000

67
68

61
62
TV6100
TV6200

69
70

63
64
TV6300
TV6400

+ 727 300,000
+ 1 025 900,000

+ 727 400,000
+ 1 025 900,000

+ 727 400,000
+ 1 025 800,000

k.ú. Nedomice

×

×

List č.7



List č.8

List č.10

k.ú. Ovčáry u Dřís

k.ú. Nedomice

000'000 520 + 727 500,000

357,1

000'000 700 + 727 600,000

357,2

357,0

73

75

77

79

71

74

76

78

80

72

TV6700
TV6800
TV6900
TV7000
TV7100
TV7200

TV6700
TV6800

TV6900
TV7000

TV7100
TV7200

000'000 700 + 727 500,000

×


×



k.ú. Ovčáry u Dřís

List č.11

List č.9

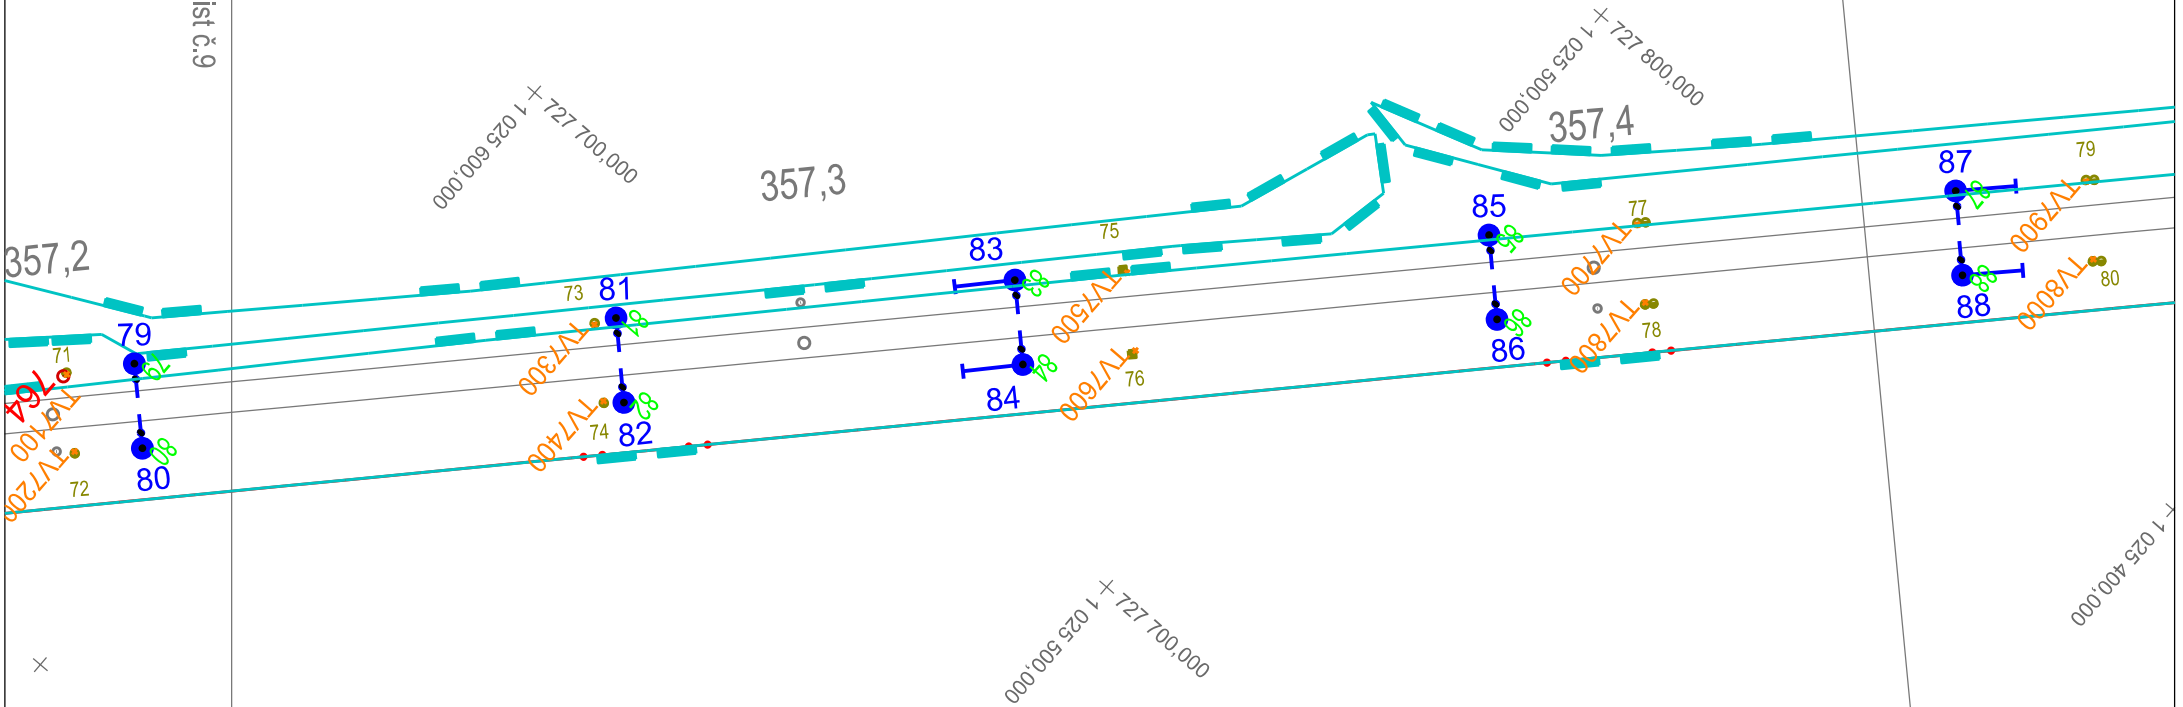

k.ú. Nedomice

+ 1 025 400,000

+ 1 025 500,000

+ 1 025 500,000
+ 1 025 800,000

+ 1 025 600,000
+ 1 025 700,000

TV7300
TV7400

TV7500
TV7600


TV7700
TV7800

TV7900
TV8000

k.ú. Ovčáry u Dřís

k.ú. Nedomice

List č.10

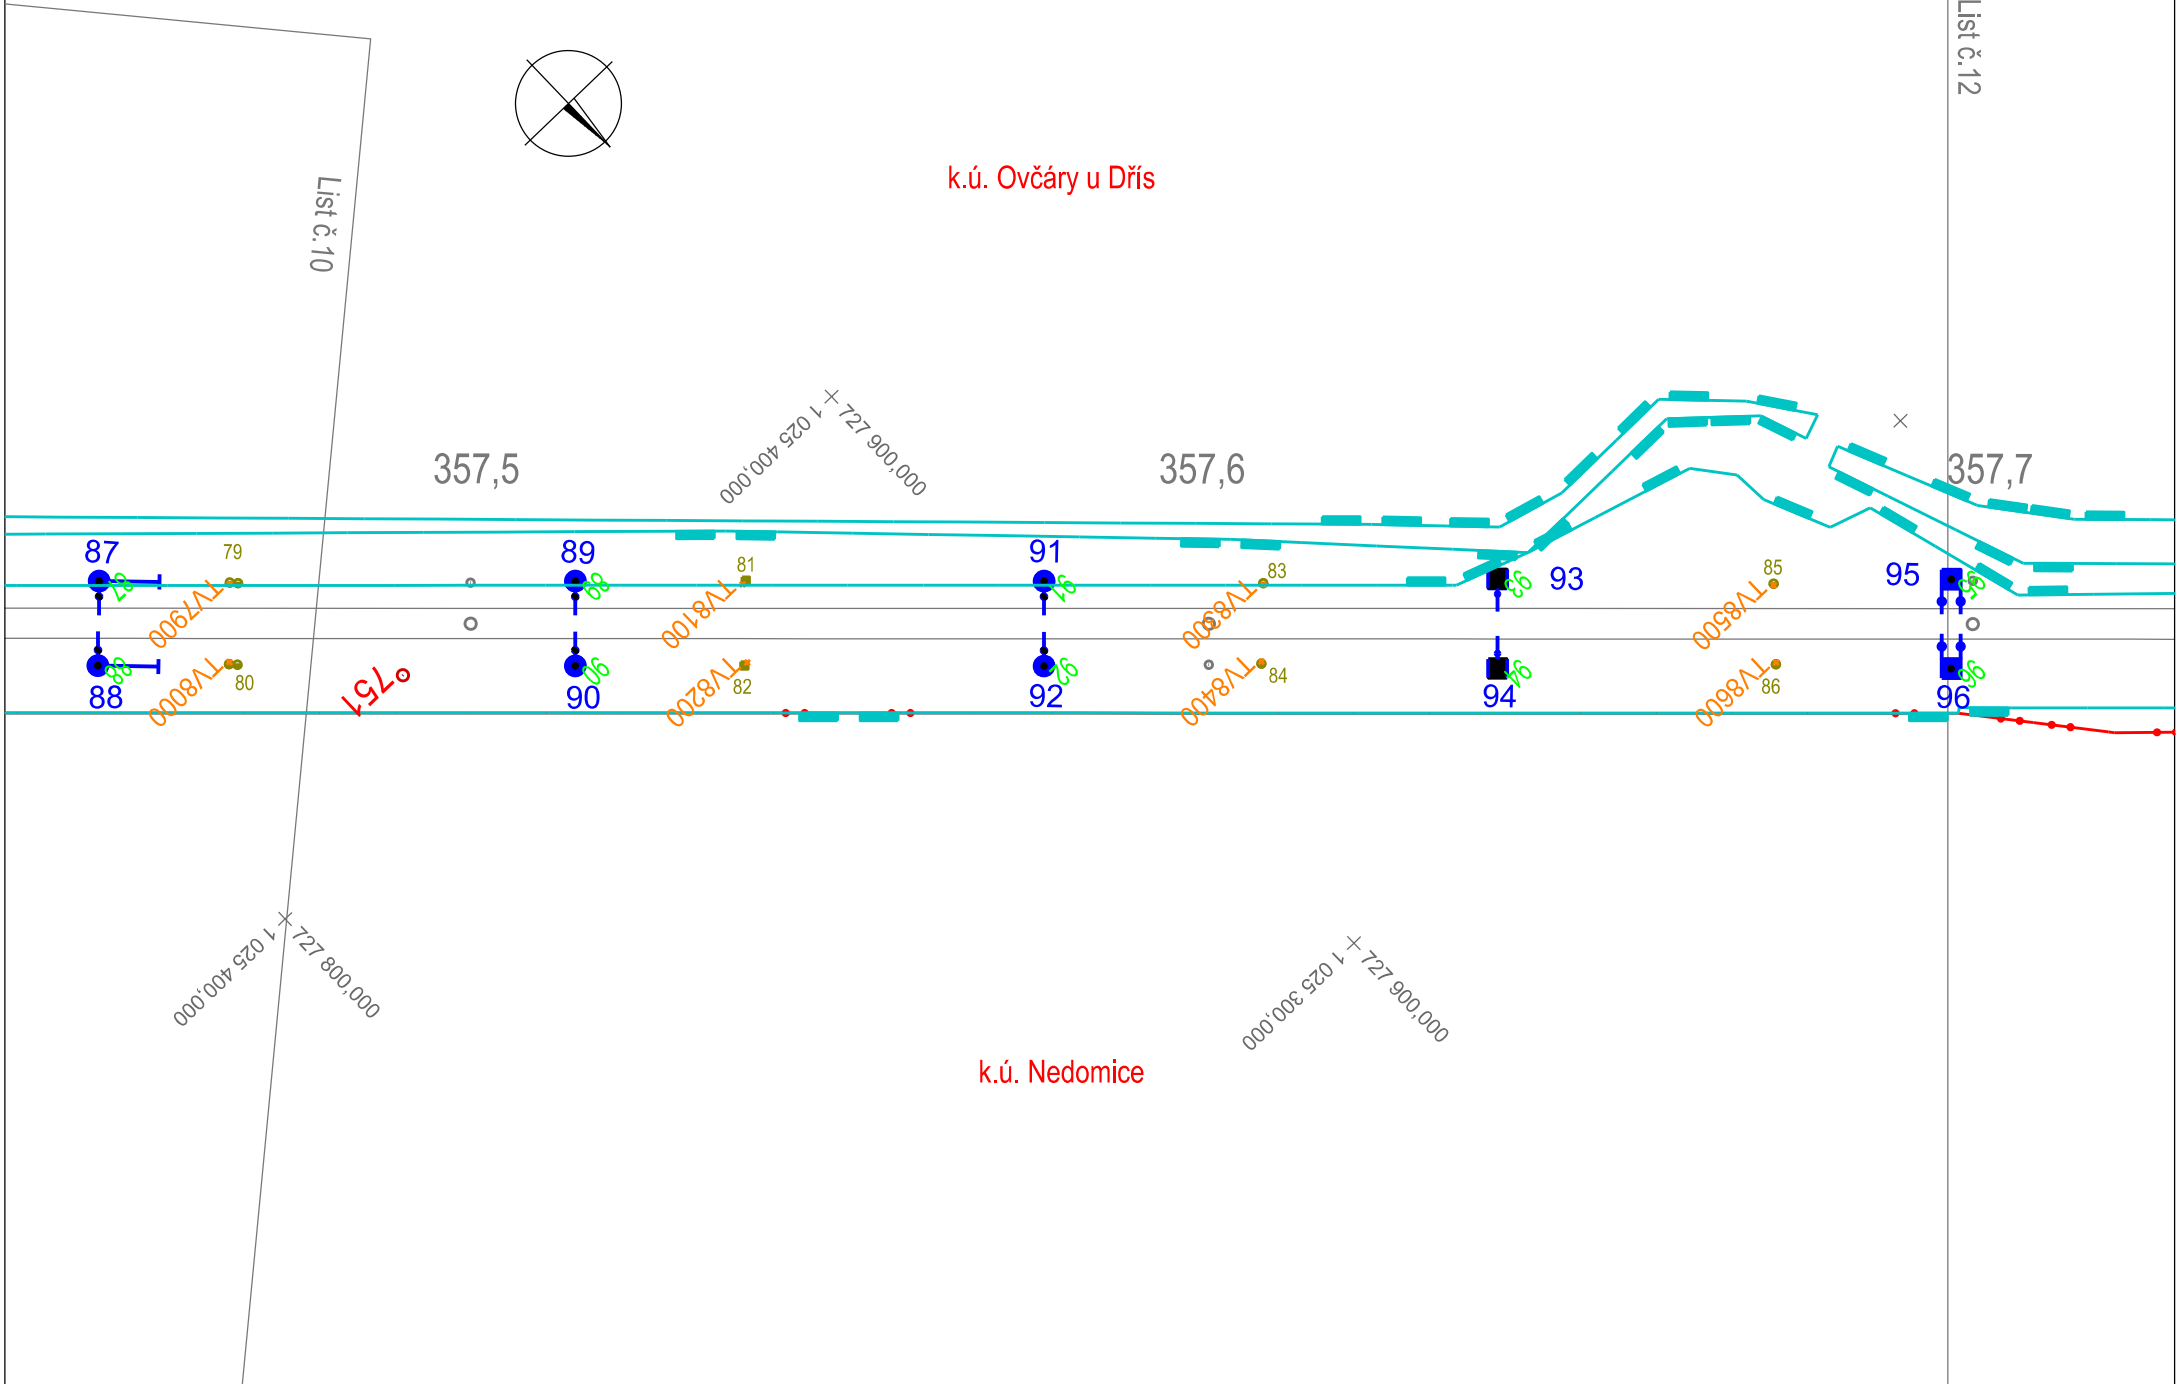

TV8700
TV8800

357,8

357,9

97

89

99

98

100

102

103

93
TV9300

75
19400

753

k.ú. Nedomice

$$+ 728\,100,000$$



+ 728 300,000

k.ú. Ovčáry u Dřís

358,0

358,1

358,2

105 ●

107 ●

109 ●

111

101
● TV10100

106

108

110 •

112

TV10200

08/30

k.ú. Všetaty

k.ú. Nedomice

$$+ 728\,200,000$$

$$\begin{array}{r} 728\,500,000 \\ + 1\,024\,900,000 \\ \hline \end{array}$$

List č.15
 728 600,000
 1 024 800,000

k.ú. Chrást u Tišic

358,3

113

114

Age Group	Number of People
103	103
104	104

115

116

117

118

358,4

119

120

This zoomed-in view of the top of the chart shows two data points. The first point, labeled 'TV10700', has a value of 107. The second point, labeled 'TV10800', has a value of 108. Both points are represented by green circles with orange outlines. The chart includes a horizontal grid line at the 100 level and a vertical axis on the left.

109

110

TV 10900

121

122

35

On

k.ú. Všetaty

$$\begin{array}{r} 1\,024\,800,000 \\ + 728\,400,000 \\ \hline \end{array}$$



List č.14

List č.16

+ 728 600,000

+ 728 700,000
+ 1 024 700,000

+ 1 024 600,000

21

358,5

123

358,6

125

127

358,7

129

13

2

TV 1/1200
TV 1/1800

112

124

TV 1/1300
TV 1/1400
155

114

126

TV 1/1500
TV 1/1600

116

128

TV 1/1700
TV 1/1800

118

130

13

k.ú. Chrást u Tíšic

+ 728 600,000
+ 1 024 600,000

×



List č.15

+ 1 024 600,000
+ 1 024 800,000+ 1 024 500,000
+ 1 024 900,000

+ 1 024 400,000

359,0

358,9

358,8

141

142

139

140

137

138

135

136

133

134

131

132

TV12100
TV12100
TV12200

TV12300

TV12400

TV12500
TV12600

TV12800


k.ú. Chrást u Tíšic

x

+ 1 024 400,000
+ 1 024 800,000

List č.16

List č.18

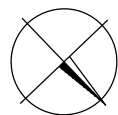

+ 729 000,000
+ 1 024 400,000

+ 729 100,000
+ 1 024 300,000

+ 728 900,000
+ 1 024 300,000

k.ú. Chrást u Tišic

359,0

359,1

359,2

141

143

145

147

149

142

144

146

148

150

127

129

131

133

128

130

132

134

TV12700

TV12900

TV13100

TV13300


TV12800

TV13000

TV13200

TV13400

TV13500

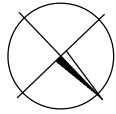

List č.17

$$+ 729\,200,000$$

List č. 19

729 300,000
+ 1 024 100,000

+ 729 200,000

k.ú. Chrást u Tišic

359,3

TV13600

153

154

TV13700 137

138

155

156

157

158

Diagram showing a line segment connecting two points labeled 141 and 142. The segment is labeled TV14100 and TV14200.

159


160




359,5

3190

164

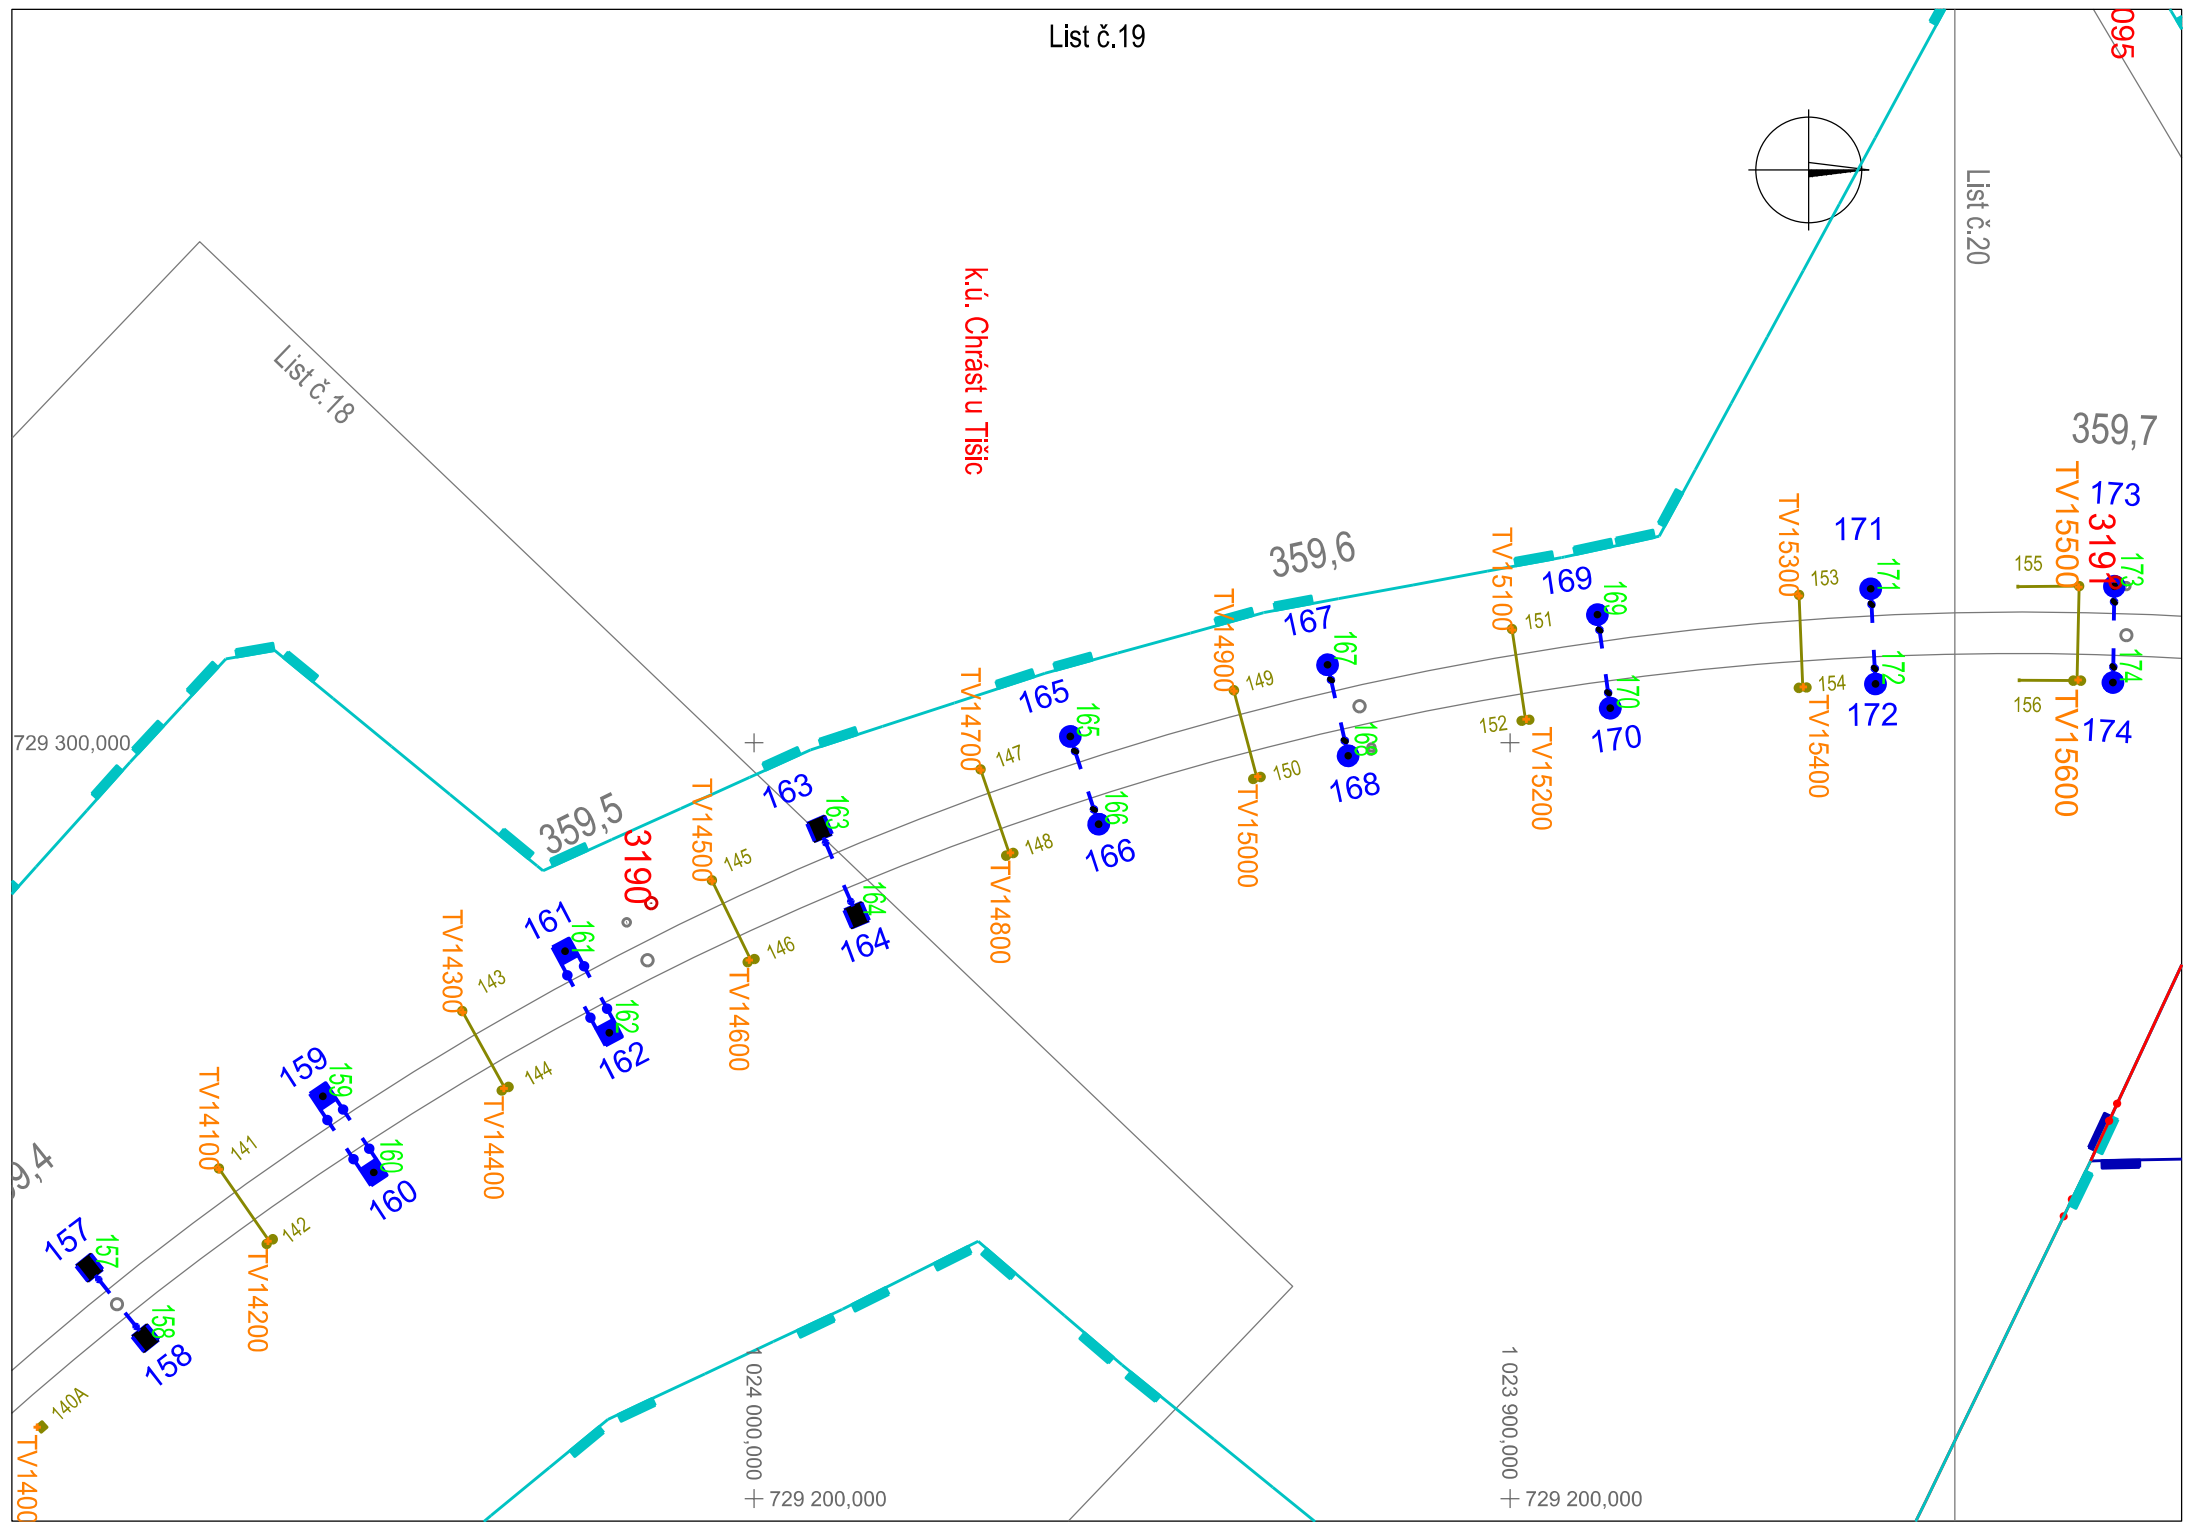

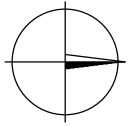

k.ú. Chrást u Tišic

k.ú. Všetaty

