



Vzorový kolmý řez přejezdem P3725

dle VL Ž11 01 01 025

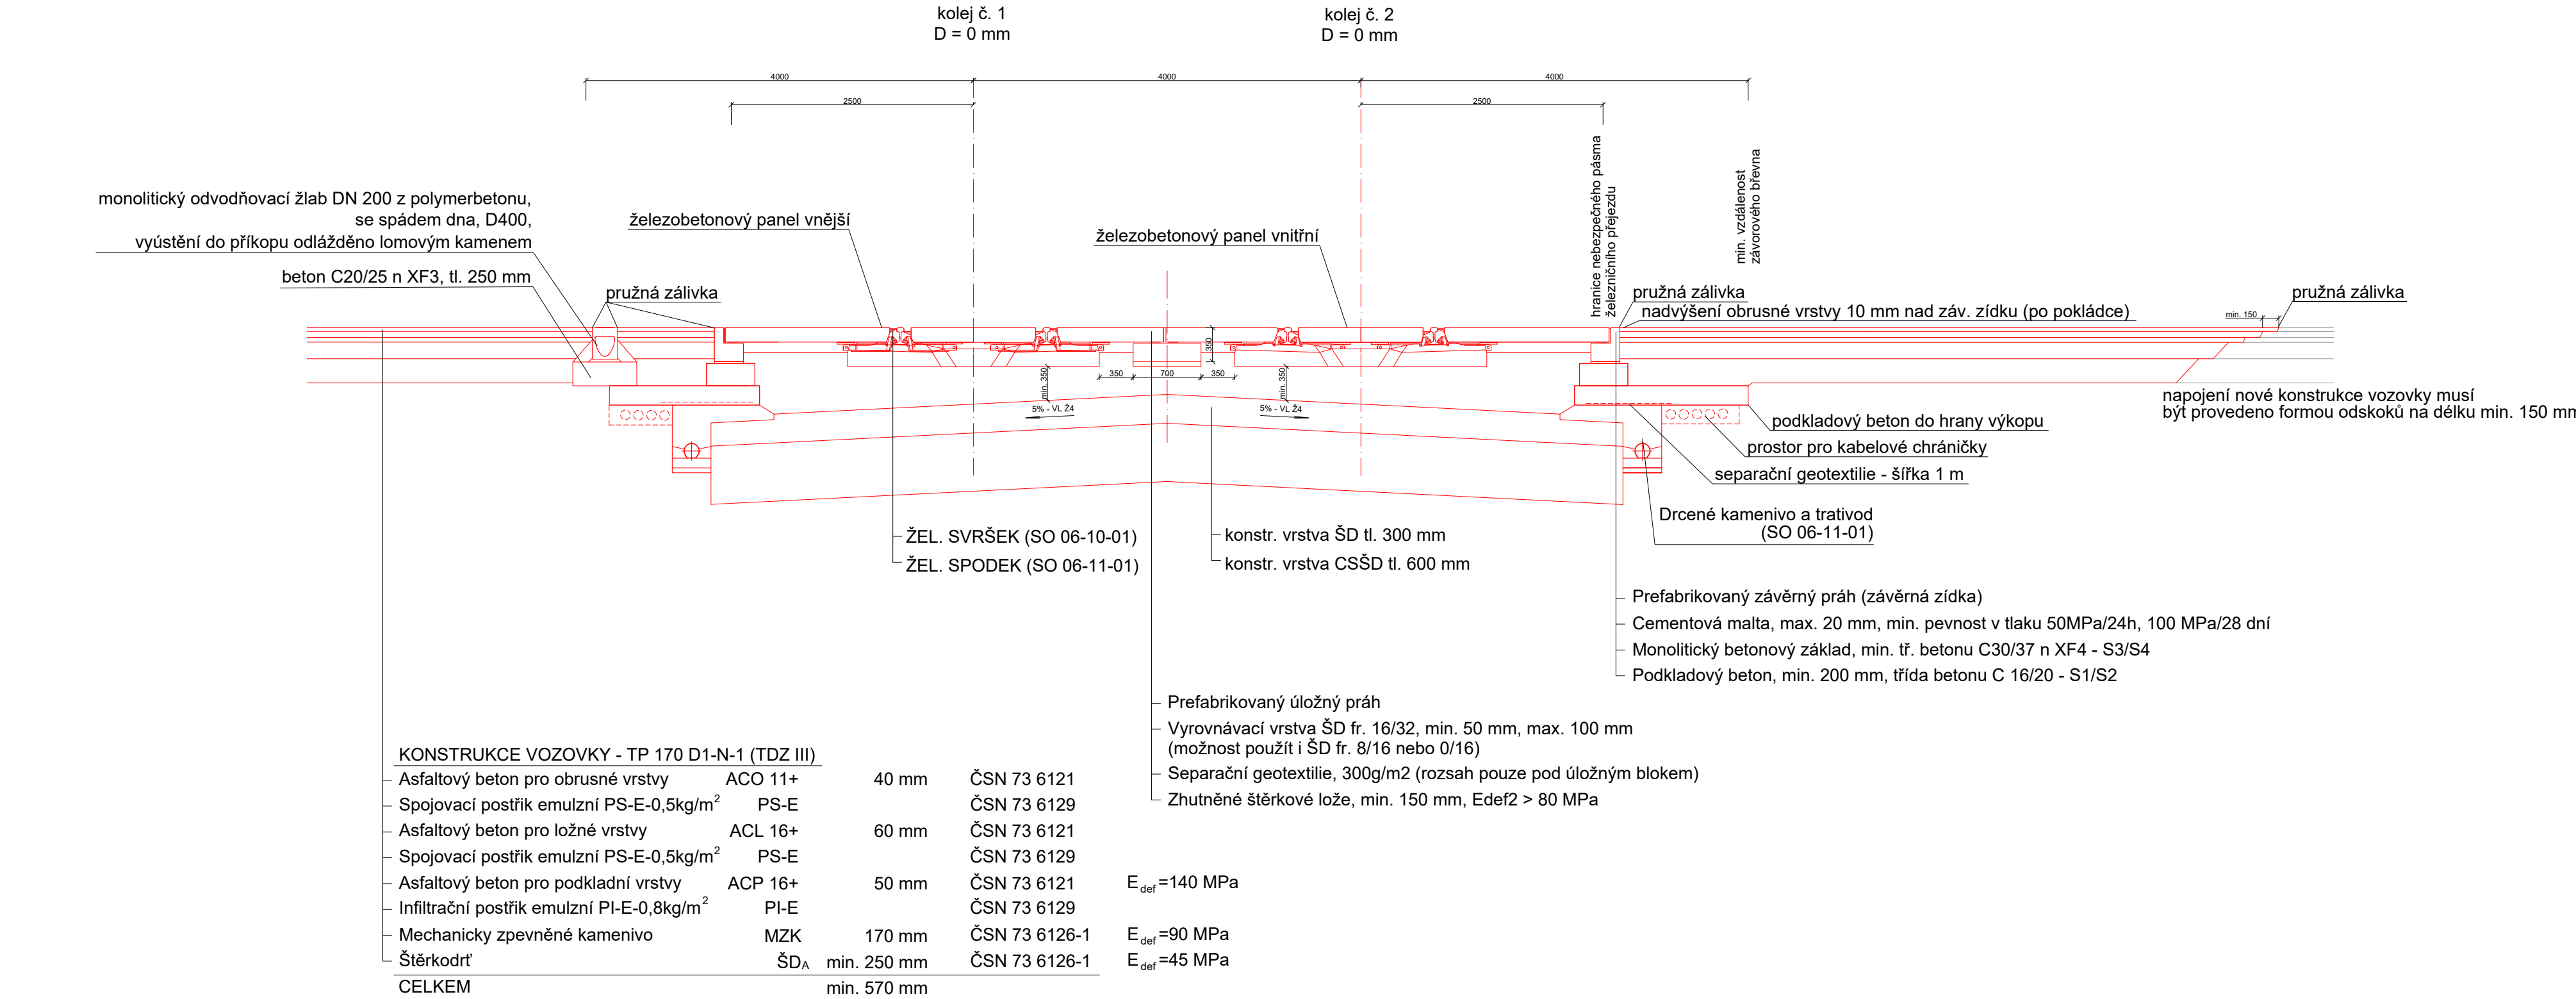

Vzorový příčný řez komunikací

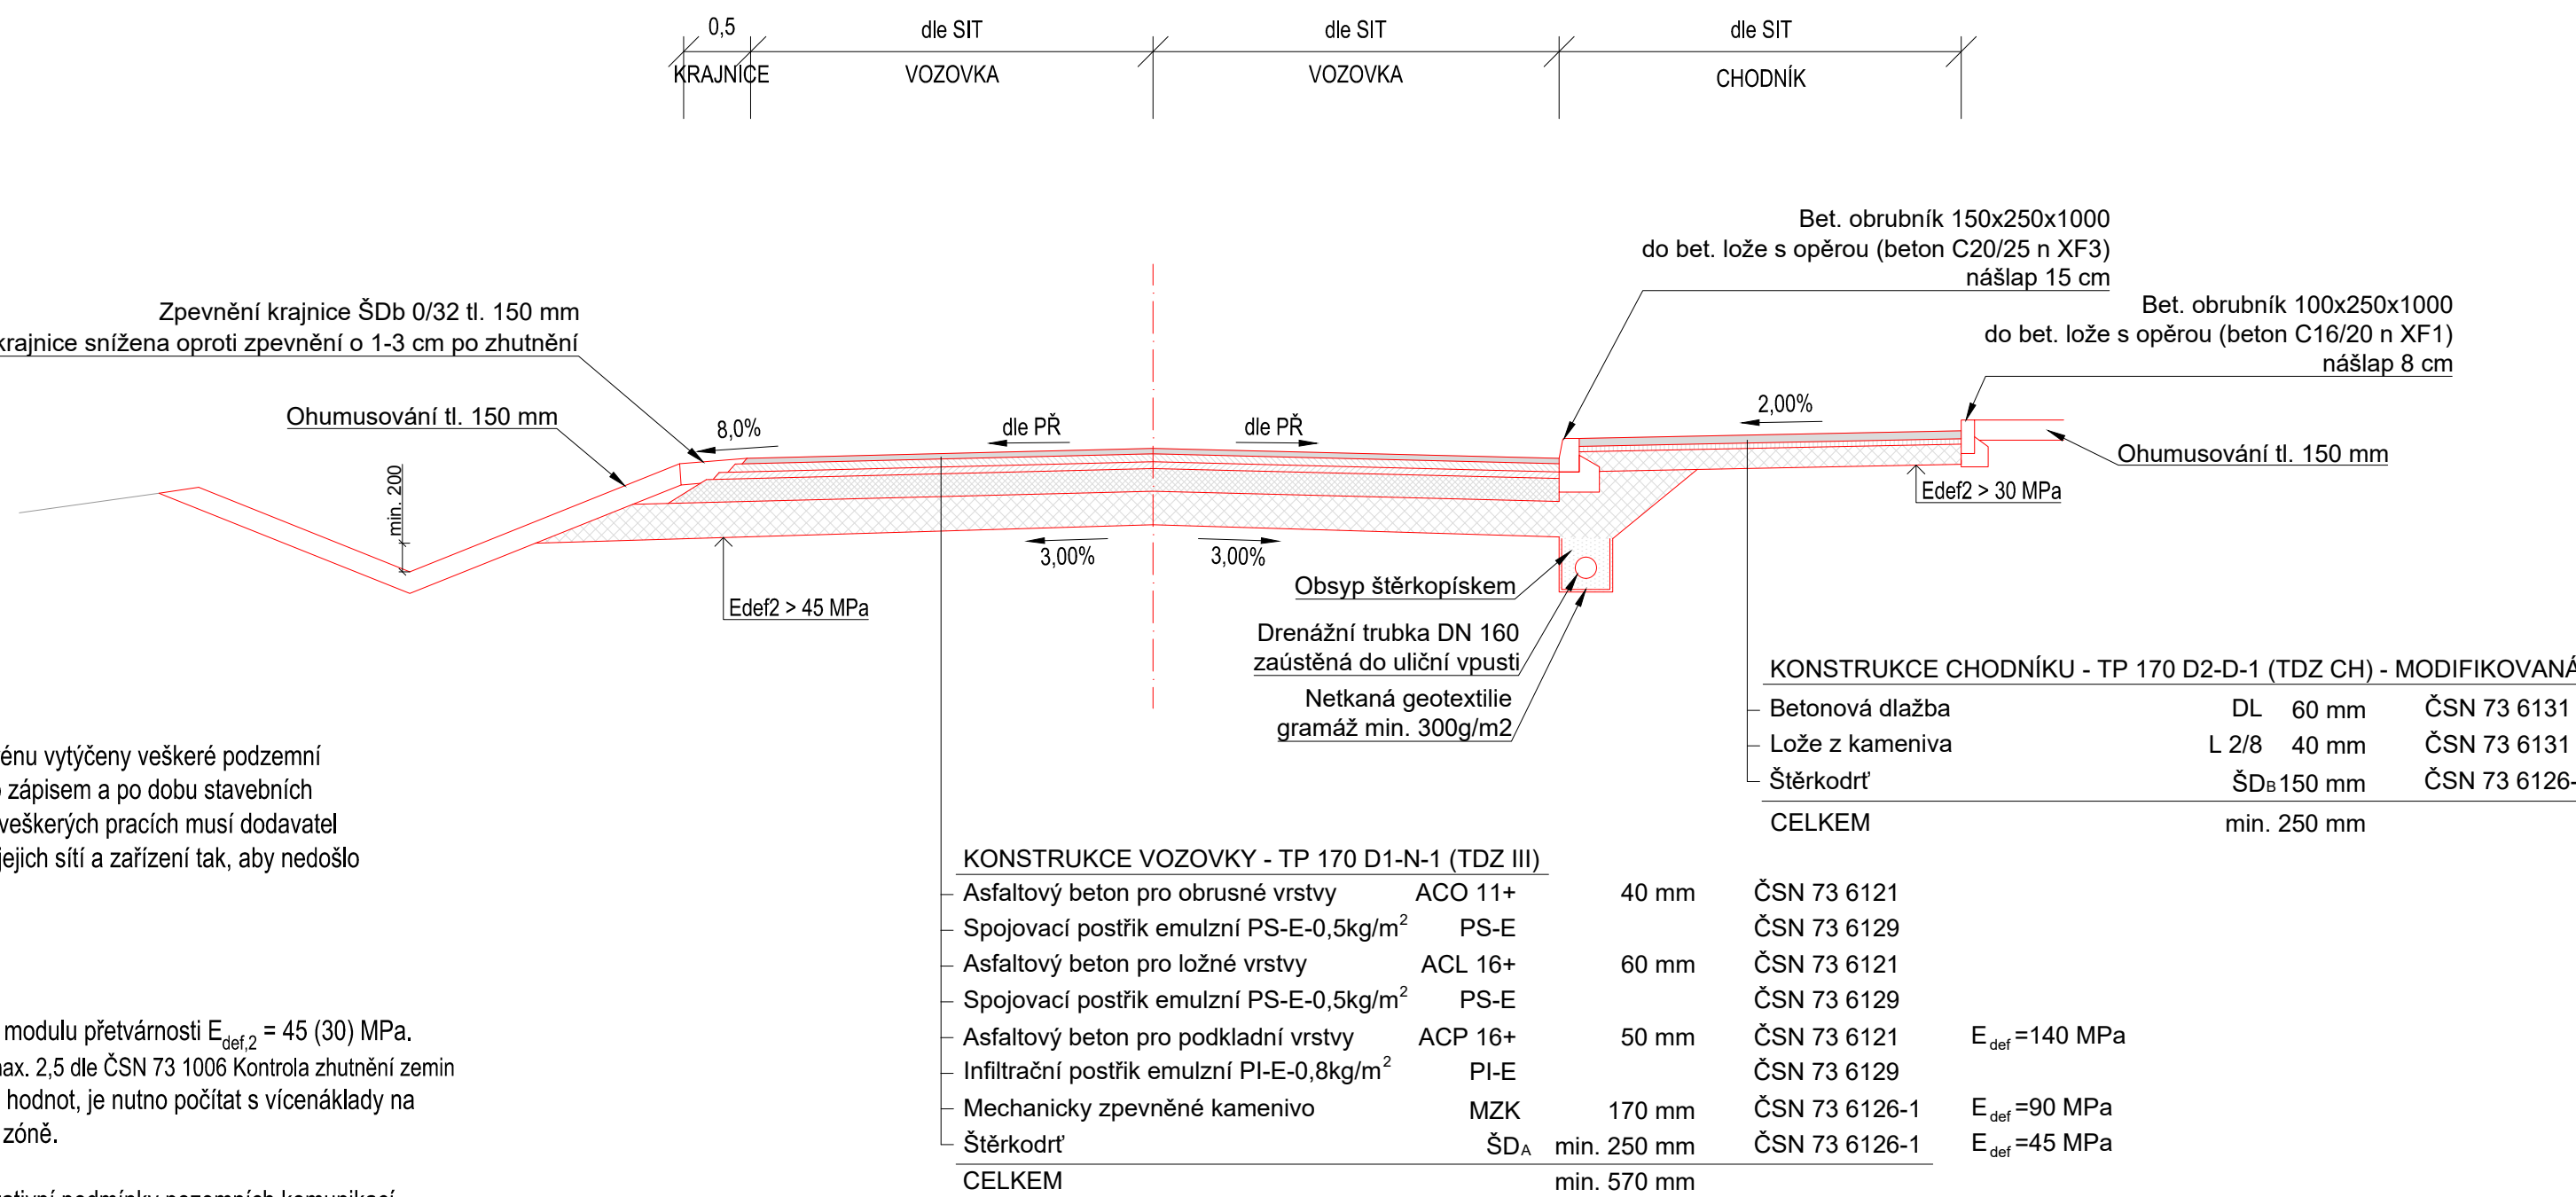

Upozornění pro investora:

Před zahájením stavebních prací musí být na místě v terénu vytyčeny veškeré podzemní inženýrské sítě jejich správci. Vytyčení musí být předáno zápisem a po dobu stavebních prací udržováno a zajištěn dozor správců těchto sítí. Při veškerých pracích musí dodavatel stavby respektovat pokyny správců směřující k ochraně jejich sítí a zařízení tak, aby nedošlo k jejich poškození.

Poznámka:

Zemní plán musí být hutněna na hodnoty deformačního modulu přetvárnosti $E_{def,2} = 45$ (30) MPa. Je nutné dodržet poměr modulu přetvárnosti $E_{def,2}$ / $E_{def,1}$ max. 2,5 dle ČSN 73 1006 Kontrola zhutnění zemin a sypanin. V případě, že nebude možno dosáhnout těchto hodnot, je nutno počítat s vícenásledky na sanaci zeminy (vápnění nebo výměna zeminy) v aktivní zóně.

Zhotovitel bude při realizaci respektovat Technické kvalitativní podmínky pozemních komunikací (dále jen TKP), vydané Ministerstvem dopravy v roce 2007, které obsahují zásady technologických postupů a technických požadavků, ČSN, EN nebo jiné technické předpisy (popřípadě jejich části) uvedené v jednotlivých kapitolách TKP, jež jsou pro provádění zhotovovacích prací závazné.

Jednotlivé konstrukční vrstvy vozovky musí být hutněny dle příslušných norem. Kontrola míry zhutnění - dle ČSN 72 1006 Kontrola zhutnění zemin a sypanin.

Jiná ověření:	Paré:		
Orientační schéma:	Razítko oprávněné osoby:		
Podpis: Datum:			
Revize:	Datum:	Popis:	Kontroloval:
000	08.08.2025	Projektová dokumentace pro vydání společného povolení (DUSP)	Ing. Klára Cieslová

Stavebník/Investor:	Správa železnic, státní organizace	
Adresa:	Dlážděná 1003/7, 110 00 Praha 1	
Zástupce investora:	Stavební správa západ	
Adresa:	Ke Štvanici 656/3, 186 00 Praha 8	
Kontakt:	e-mail: SSZsek@spravazeleznic.cz	

Zhotovitel díla:	METROPROJEKT Praha a.s.	
Adresa:	Argentinská 1621/36, 170 00 Praha 7	
Kontakt:	tel.: +420 296 154 105 e-mail: info@metroprojekt.cz; www.metroprojekt.cz	
Zhotovitel objektu:	METROPROJEKT Praha a.s.	
Adresa:	Argentinská 1621/36, 170 00 Praha 7	
Kontakt:	STŘEDISKO S-60 tel.: +420 296 154 105; e-mail: info@metroprojekt.cz	
Vedoucí týmu:	Ing. Jiří Úhla	Výkonný HIP: Ing. Václav Křivánek
		Specialista: neobsazeno

Název stavby/akce:	REKONSTRUKCE TRATĚVÉHO ÚSEKU KUTNÁ HORA (MIMO) - KOLÍN (MIMO)	Označení investora: S631600412
		Zakázka: 08429
Název části:	Přejezdy a přechody	Označení části: D.2.1.3
Název objektu/díle části:	Kutná Hora hl. n. - Kolín, obvod Kaplička, žel. přejezd P3725 v ev. km 290,382, komunikace Kutná Hora hl. n. - Kolín, obvod Kaplička, žel. přejezd P3725 v ev. km 290,382, komunikace Kutná Hora hl. n. - Kolín, obvod Kaplička, žel. přejezd P3725 v ev. km 290,382, chodník	Označení objektu/komplexu: SO 06-13-01 SO 06-13-01.1 SO 06-13-01.2
Název přílohy:	Vzorový příčný řez přejezdem a komunikací	Číslo přílohy (typ/pořadí): 2. 004
Název díle části přílohy:		
Odpovědný projektant:	Zpracovatel přílohy: Ing. Daniel Karch	Měřítko: 1 : 50 Formáty: 6 x A4
Kraj:	Katastrální území: TU/DU: 1201/50	Stupeň dokumentace: DUSP
	Středočeský kraj	Smluvní datum zpracování: 08.08.2025
Označení investora:	Stupeň dokumentace: Číslo:	Objekt:
ICD: 08429	01 00 D 02 01 03 01 00 004	004
		SKARTOVACÍ ZNAK: V20/2046