Jiná ověření:

Paré:

Orientační schéma:

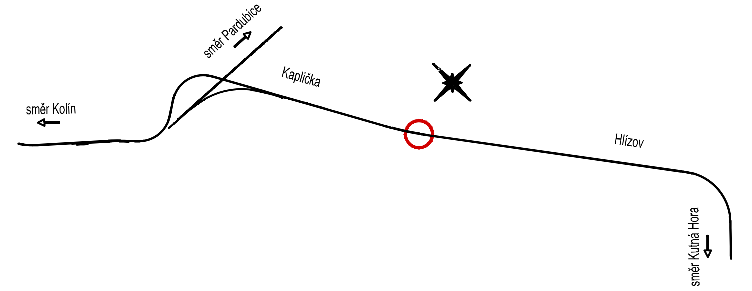

Razítko oprávněné osoby:

Podpis: Datum:

Revize:	Datum:	Popis:	Kontroloval:
000	08.08.2025	Projektová dokumentace pro vydání společného povolení (DUSP)	Ing. Klára Cieslová

Stavebník/Investor: Adresa:	**Správa železnic, státní organizace** Dlážděná 1003/7, 110 00 Praha 1	SPRÁVA ŽELEZNIC
Zástupce investora: Adresa: Kontakt:	Stavební správa západ Ke Štvanici 656/3, 186 00 Praha 8 e-mail: SSZsek@spravazeleznic.cz	

Zhotovitel díla: Adresa: Kontakt:	**METROPROJEKT Praha a.s.** Argentinská 1621/36, 170 00 Praha 7 tel.: +420 296 154 105 e-mail: info@metroprojekt.cz; www.metroprojekt.cz	METROPROJEKT
Zhotovitel objektu: Adresa: Kontakt:	**METROPROJEKT Praha a.s.** Argentinská 1621/36, 170 00 Praha 7 STŘEDISKO S-60 tel.: +420 296 154 105; e-mail: info@metroprojekt.cz	METROPROJEKT
Vedoucí týmu: Ing. Jiří Úlehla	Výkonný HIP: Ing. Václav Křivánek	Specialista: neobsazeno

Název stavby/akce:	**REKONSTRUKCE TRAŤOVÉHO ÚSEKU KUTNÁ HORA (MIMO) - KOLÍN (MIMO)**		Označení investora: S631600412 Zakázka: 08429
Název části:	Přejezdy a přechody		Označení části: **D.2.1.3**
Název objektu/dílčí části:	**Kutná Hora hl. n. - Kolín, obvod Kaplička, žel. přejezd P3727 v ev. km 292,730** **Kutná Hora hl. n. - Kolín, obvod Kaplička, žel. přejezd P3727 v ev. km 292,730, komunikace**		Označení objektu/komplexu: **SO 06-13-03** **SO 06-13-03.1**
Název přílohy: Název dílčí části přílohy:	Situace		Číslo přílohy (typ/pořadí): **2. 002**
Odpovědný projektant: Ing. Daniel Karch	Zpracovatel přílohy: Ing. Daniel Karch	Měřítko: 1 : 250 Formáty: 5 x A4	Stupeň dokumentace: **DUSP**
Kraj: Středočeský kraj	Katastrální území: viz. textová část	TU/DU: 1201/50	Smluvní datum zpracování: **08.08.2025**

Označení investora:	Stupeň dokumentace:	Část:	Objekt:	Podobjekt:	Příloha:	Revize:
S631600412	_DUSP	_D2103	_SO061303	_XX	_2_002	_000

IČD:	08429	01	00	D	02	01	03	03	00	002	SKARTOVACÍ ZNAK: V20/2046