



Vzorový kolmý řez přejezdem P3727

dle VL Ž11 01 01 202

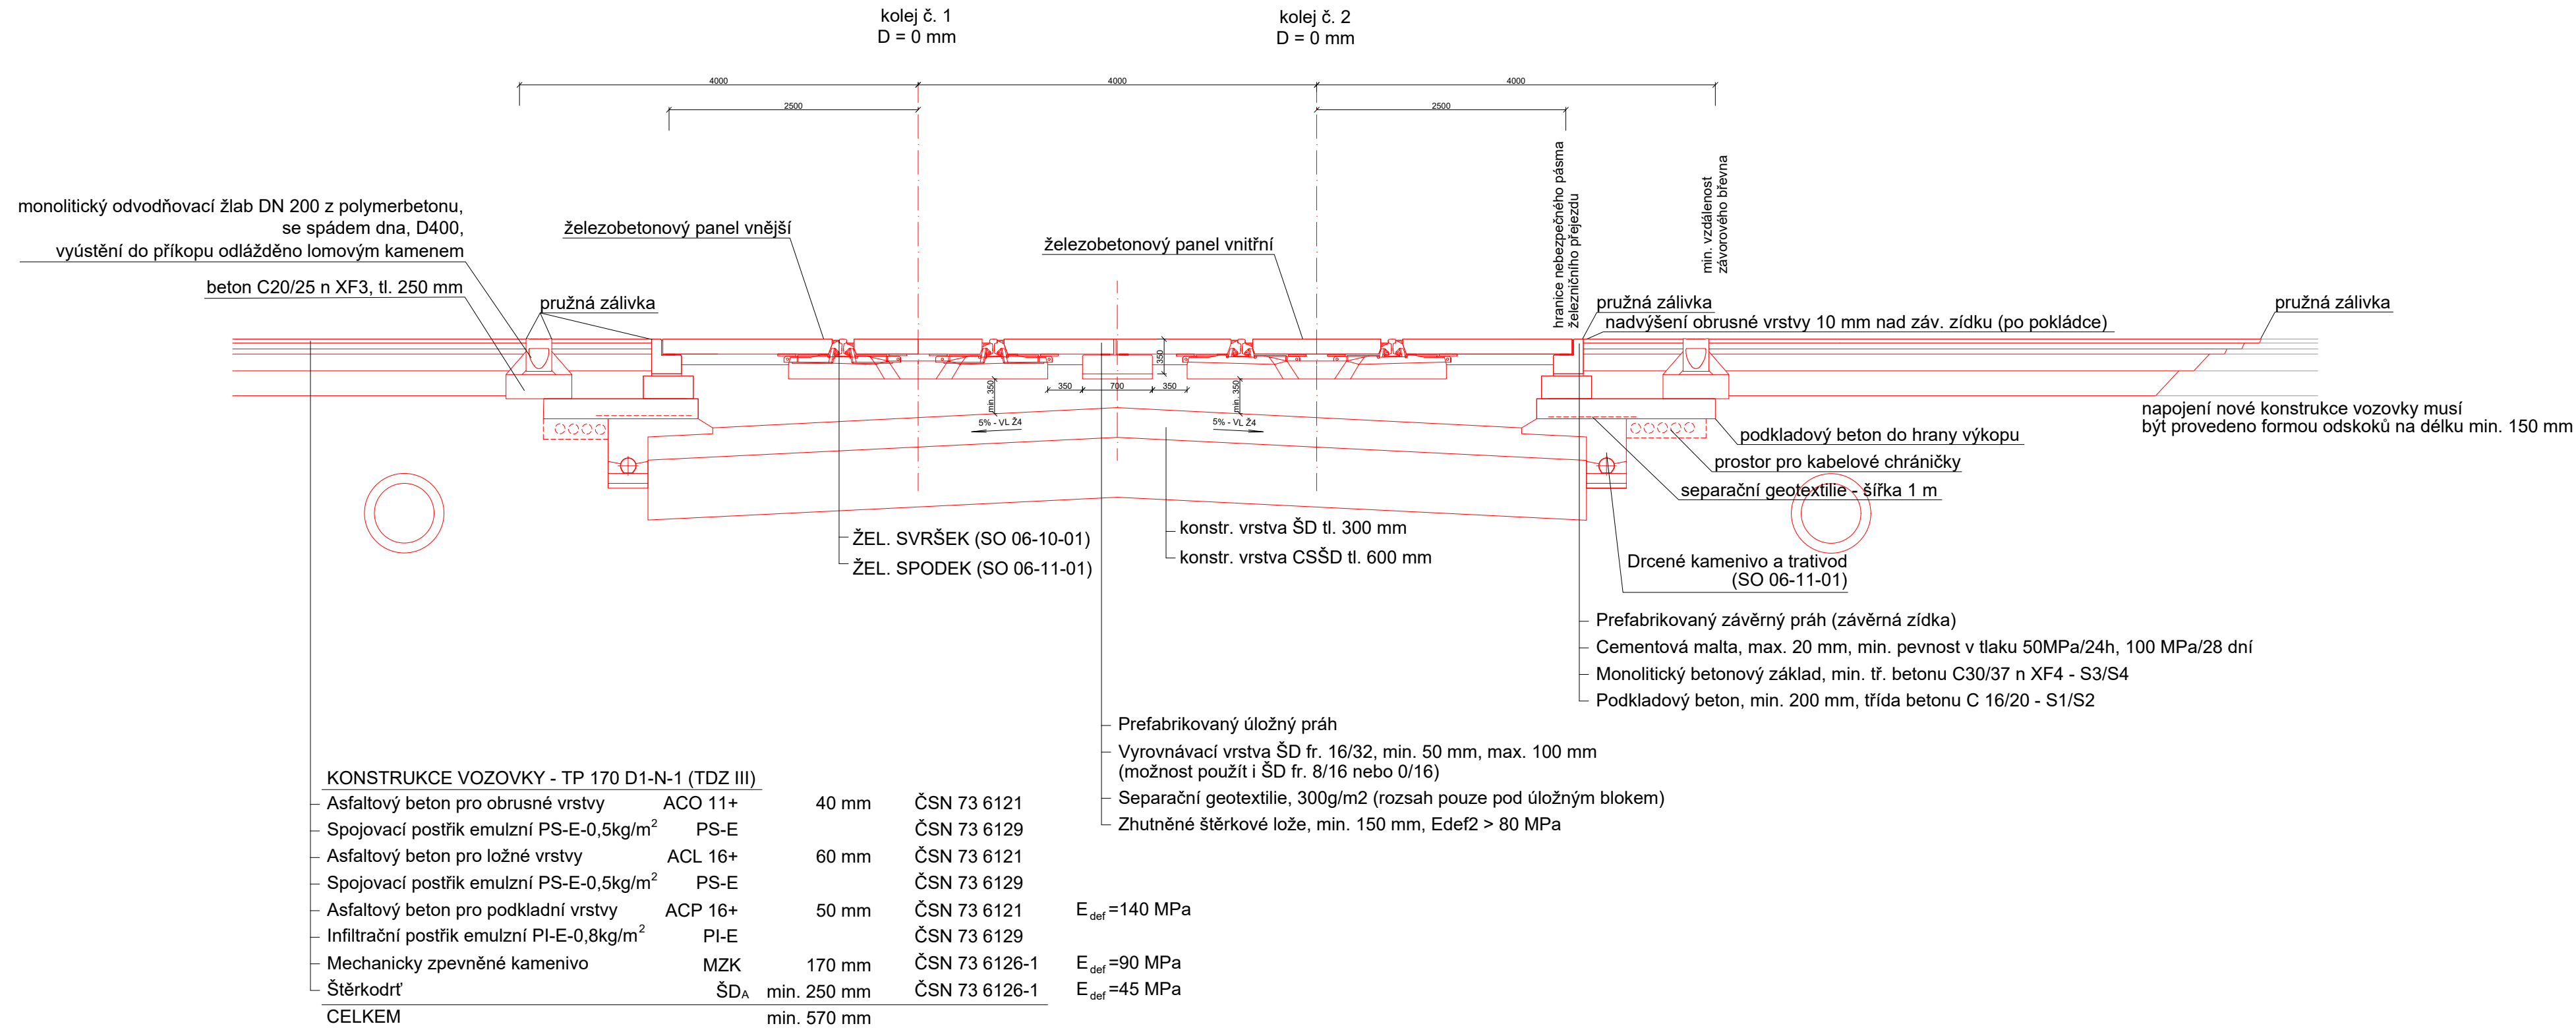

Vzorový příčný řez komunikací

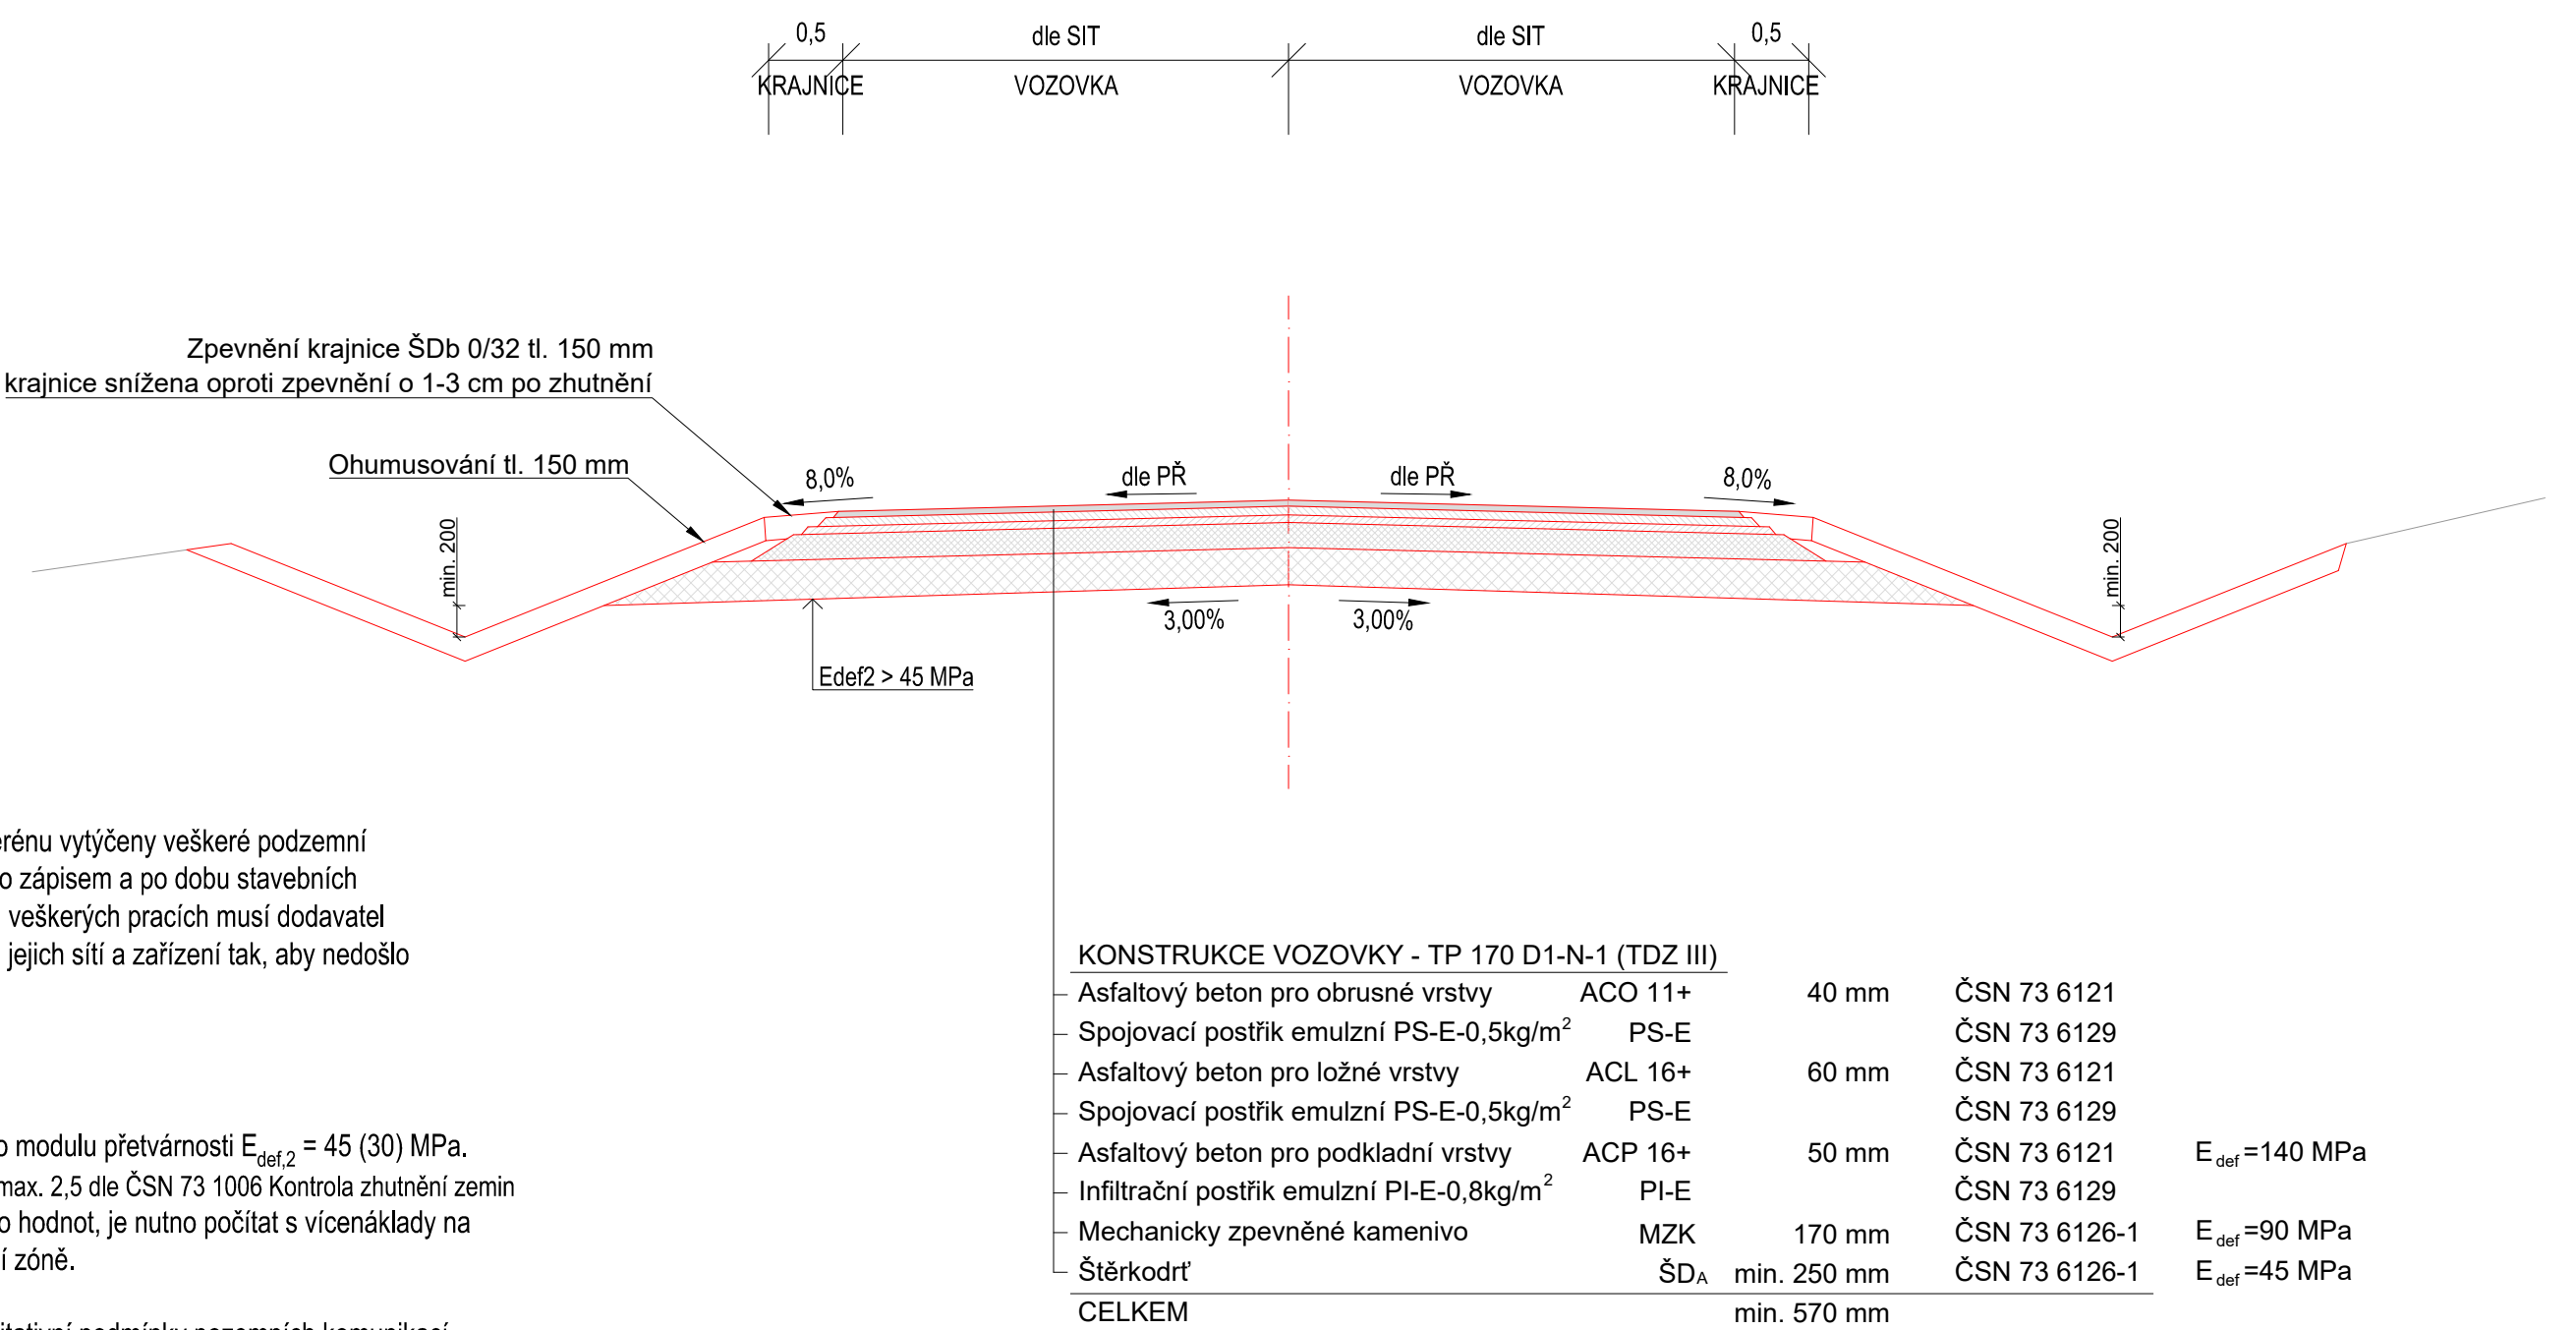

Upozornění pro investora:

Před zahájením stavebních prací musí být na místě v terénu vytyčeny veškeré podzemní inženýrské sítě jejich správci. Vytyčení musí být předáno zápisem a po dobu stavebních prací udržováno a zajištěn dozor správců těchto sítí. Při veškerých pracích musí dodavatel stavby respektovat pokyny správců směřující k ochraně jejich sítí a zařízení tak, aby nedošlo k jejich poškození.

Poznámka:

Zemní pláň musí být hutněna na hodnoty deformačního modulu přetvárnosti $E_{def,2} = 45$ (30) MPa. Je nutné dodržet poměr modulu přetvárnosti $E_{def,2}$ / $E_{def,1}$ max. 2,5 dle ČSN 73 1006 Kontrola ztuhnutí zemin a sypanin. V případě, že nebude možno dosáhnout těchto hodnot, je nutno počítat s vícenáklady na sanaci zeminy (vápnění nebo výměna zeminy) v aktivní zóně.

Zhotovitel bude při realizaci respektovat Technické kvalitativní podmínky pozemních komunikací (dále jen TKP), vydané Ministerstvem dopravy v roce 2007, které obsahují zásady technologických postupů a technických požadavků, ČSN, EN nebo jiné technické předpisy (popřípadě jejich části) uvedené v jednotlivých kapitolách TKP, jež jsou pro provádění zhotovovacích prací závazné.

Jednotlivé konstrukční vrstvy vozovky musí být hutněny dle příslušných norem. Kontrola míry ztuhnutí - dle ČSN 72 1006 Kontrola ztuhnutí zemin a sypanin.

Jiná ověření:	Paré:			
Orientační schéma:	Razítko oprávněné osoby:			
Revize:	Datum:	Popis:	Podpis:	Datum:
000	08.08.2025	Projektová dokumentace pro vydání společného povolení (DUSP)	Ing. Klára Cieslová	

Stavebník/Investor:	Správa železnic, státní organizace	
Adresa:	Dlážděná 1003/7, 110 00 Praha 1	
Zástupce investora:	Stavební správa západ	
Adresa:	Ke Štvanici 656/3, 186 00 Praha 8	
Kontakt:	e-mail: SSZsek@spravazeleznic.cz	

Zhotovitel díla:	METROPROJEKT Praha a.s.		
Adresa:	Argentinská 1621/36, 170 00 Praha 7		
Kontakt:	tel.: +420 296 154 105 e-mail: info@metroprojekt.cz; www.metroprojekt.cz		
Zhotovitel objektu:	METROPROJEKT Praha a.s.		
Adresa:	Argentinská 1621/36, 170 00 Praha 7		
Kontakt:	STŘEDISKO S-60 tel.: +420 296 154 105; e-mail: info@metroprojekt.cz		
Vedoucí týmu:	Ing. Jiří Úlehla	Výkonný HIP: Ing. Václav Křivánek	Specialista: neobsazeno

Název stavby/akce:	REKONSTRUKCE TRÁŤOVÉHO ÚSEKU KUTNÁ HORA (MIMO) - KOLÍN (MIMO)	Označení investora: S631600412
Zakázka:	08429	
Název části:	Přejezdy a přechody	Označení části: D.2.1.3
Název objektu/díle části:	Kutná Hora hl. n. - Kolín, obvod Kaplička, žel. přejezd P3727 v ev. km 292,730, komunikace	Označení objektu/komplexu: SO 06-13-03 SO 06-13-03.1
Název přílohy:	Vzorový příčný řez přejezdem a komunikací	Číslo přílohy (typ/pořadí): 2. 004
Název díle části přílohy:		
Odpovědný projektant:	Zpracovatel přílohy: Ing. Daniel Karch	Měřítko: 1 : 50 Formáty: 6 x A4
Kraj:	Katastrální území: viz. textová část	TU/DU: 1201/50
Středocheský kraj		
SKARTOVACÍ ZNAK:	V20/2046	