II 3.1 PŘÍČNÝ ŘEZ 1:25

- ŽELEZNIČNÍ SVRŠEK TVARU 49E1 NA BET. PRAŽCÍCH S BEZPODKLAD. UPEVNĚNÍM
- KOLEJOVÉ LOŽE TL. MIN. 510+20 mm (V ČÁSTI NK NAD OPĚROU 01 SNÍŽENA REZERVA NA 0 mm)
- OCHRANA IZOLACE – BETON C25/30 – XF1, XC2 TL. 50 mm VYZTUŽENÝ SÍTÍ, PE FOLIE, GEOTEXTILIE
- VODOTĚSNÁ IZOLACE ASFALTOVÁ, PÁSOVÁ, PLNOPLOŠNĚ SPOJENÁ S PODKLADEM
- NOVÁ ŽB SPŘAŽENÁ DESKA MOSTOVKY
- SVAŘOVANÝ OCELOVÝ NOSNÍK

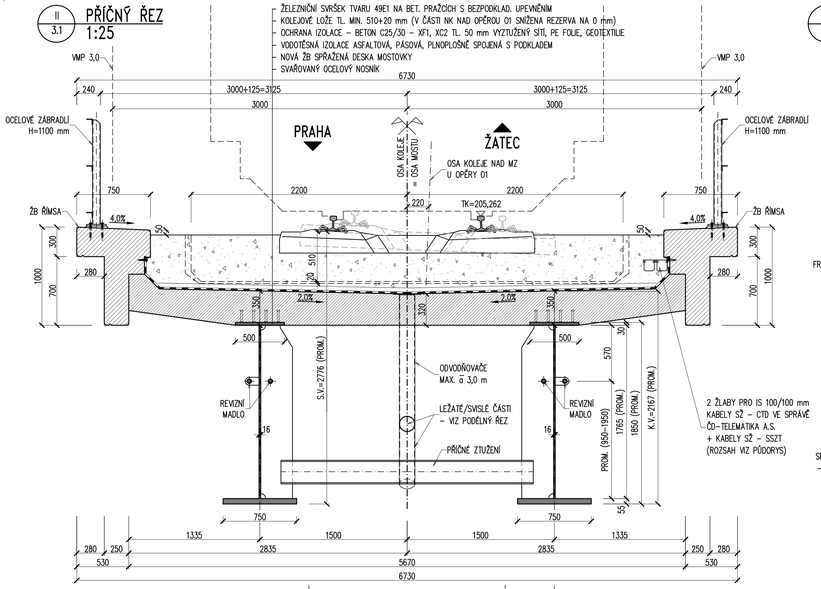

III 3.1 PŘÍČNÝ ŘEZ 1:50

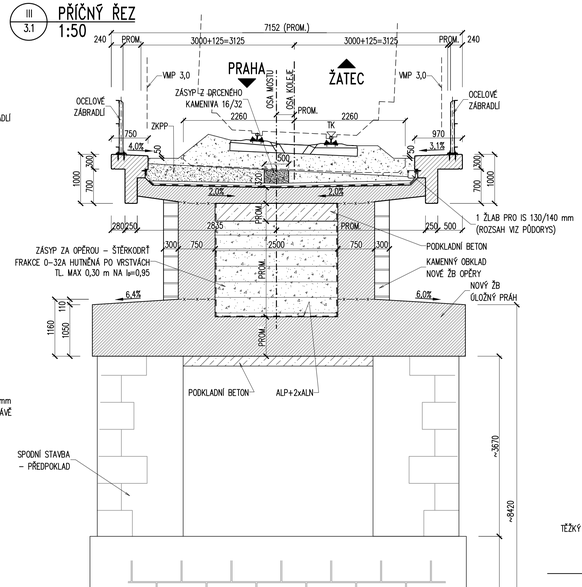

IV 3.1 ŘEZ 1:50

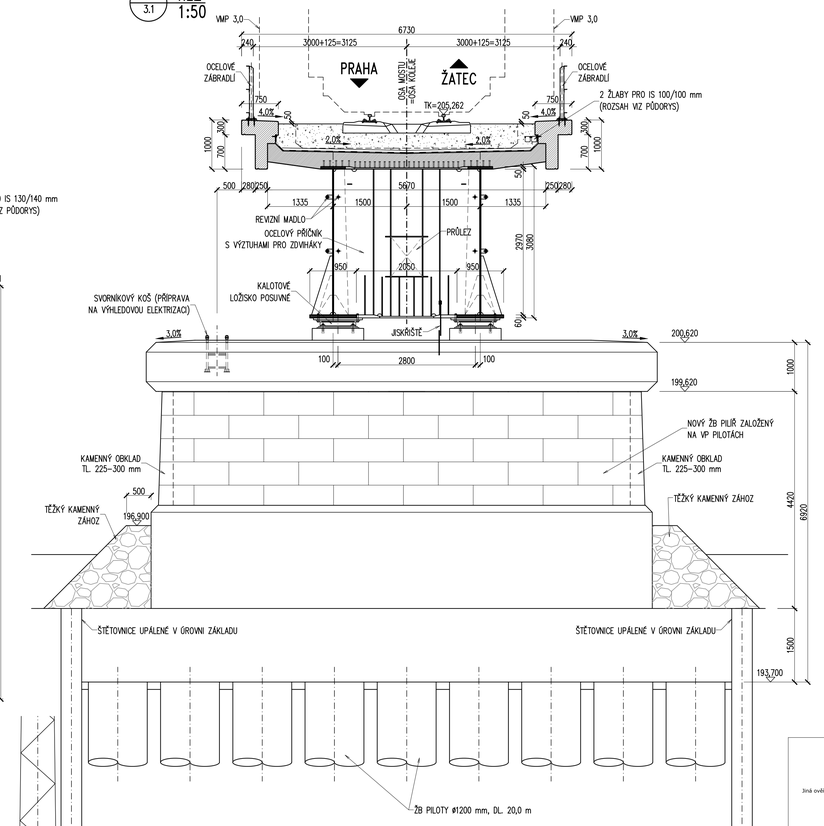

V 3.1 ŘEZ 1:50

VI 3.1 ŘEZ 1:50

OCEL:
S355 J2+N – TL. t ≤ 40 mm
S355 NL – TL. t > 40 mm

BETON DLE ČSN EN 206+A2:
NOSNÁ KONSTRUKCE: C30/37 – XF3, XC4 – Cl 0,4 – Dmax 22 – S3
–MAX. PRŮSAK 20 mm PODLE ČSN EN 12390–8
PILÍŘ, ÚLOŽNÉ PRAHY, ŘÍMSY: C30/37 – XF3, XC4 – Cl 0,4 – Dmax 22 – S3
–MAX. PRŮSAK 20 mm PODLE ČSN EN 12390–8
PILOTY: C30/37 – XA1– Cl 0,4 – Dmax 22 – S3
–MAX. PRŮSAK 20 mm PODLE ČSN EN 12390–8
LOŽE PRO ODLAŽDĚNÍ SVAHŮ: C25/30 – XF3, XC4
– Cl 1,0 – Dmax22 –MAX. PRŮSAK 20 mm PODLE ČSN EN 12390–8
PODKLADNÍ BETON: C12/15 – X0 – Cl 1,0 – Dmax22

POZNÁMKY:
1. ARCHIVNÍ DOKUMENTACE SE DOCHOVALA NEKOMPLETNÍ, ČÁST KE SPODNÍ STAVBĚ CHYBÍ.
2. SPODNÍ STAVBA POD ZEMÍ JE ZAKRESLENA ODHADEM A DLE VRTŮ DO OPĚR.

Ministerstvo dopravy
Státní fond dopravní infrastruktury

Jiná ověření: Paré:

Orientační schéma: Razítko oprávněné osoby:

Podpis: Datum:

Revize:	Datum:	Popis:	Kontroloval:
[000]	[30.06.2023]	[Definitivní odevzdání dokumentace]	[Ing. Libor Marek]
[001]	[20.03.2025]	[Tvrdá ochrana izolace z betonu]	[Ing. Libor Marek]

Stavebník/Investor:	**Správa železnic, státní organizace**
Adresa:	Dlážděná 1003/7, 110 00 Praha 1
Zástupce investora:	Stavební správa západ, Diamond Point
Adresa:	Ke Štvanici 656/3, 186 00 Praha 8 – Karlín

Zhotovitel díla:	**TOP CON SERVIS s.r.o.**
Adresa:	Ke Stírce 1824/56, 182 00 Praha 8
Kontakt:	T: +420 284 021 740
	E: topcon@topcon.cz
Zhotovitel objektu:	**TOP CON SERVIS s.r.o.**
Adresa:	Ke Stírce 1824/56, 182 00 Praha 8
Kontakt:	T: +420 284 021 740
	E: topcon@topcon.cz
Hlavní projektant (HIP):	Ing. Štěpán Jakeš
Specialista:	Ing. Libor Marek

Název stavby/akce:	**Rekonstrukce mostu v km 101,816 trati Praha-Bubny – Chomutov**		Označení investora: S632000265
			Označení zhotovitele: 08-21
Název části:	Mosty, propustky a zdi		Označení části: D.2.1.4
Název objektu/dílčí části:	**Most**		Označení objektu/komplexu: **SO 11-20-01**
Název přílohy:	**Nový stav - příčné řezy**		Číslo přílohy: **2. 0.3.3**
Název dílčí části přílohy:			
Odpovědný projektant:	Zpracovatel přílohy:	Měřítko: 1:50, 1:25	Stupeň dokumentace: **DUSP+PDPS**
Ing. Štěpán Jakeš	Ing. Štěpán Jakeš	Formáty: 10A4	
Kraj: Ústecký	Katastrální území: Žatec [794732]	TUDU: 0101 36	Smluvní datum zpracování: **09/2022**

Označení investora | Stupeň dokumentace | Část | Objekt | Podobjekt | Příloha | Revize
S 6 3 2 0 0 0 2 6 5 _ P D P S _ _ X X X X _ X X X X X X X X _ X X _ X X X _ 0 0 1
(Prostor pro další informace)