



OK - VÝKAZ OCELI					
PROFIL	DL. (PL.)	KS	CELK. DL.(PL.)	HMOTNOST [kg]	
mm	m (m²)		m (m²)	m (m²), ks	CELKEM
HEB 240 - 5 150	5,150	1	5,150	83,200	428,5
HEB 240 - 1 400	1,400	1	1,400	83,200	116,5
L 100x8 - 1 500	1,500	4	6,000	12,180	73,1
L 100x8 - 860	0,860	2	1,720	12,180	20,9
P 10 x 50 - 100	0,005	2	( 0,010 )	( 78,500 )	0,8
<b>CELKEM</b>				<b>640</b>	
<b>S235</b>				<b>19</b>	
<b>SVARY (+3%)</b>				<b>659</b>	
<b>HMOTNOST CELKEM</b>				<b>659</b>	

VÝKAZ SPOJOVACÍHO MATERIÁLU	
Přípoj montáž. ztužení	
PRVEK	ks
MATICE M16 (8.8)	4
MATICE M20 (8.8)	6
PODLOŽKA PRO M16	4
PODLOŽKA PRO M20	6
ZÁVITOVÁ TYČ Ø20 mm - 1000 mm	6
ZÁVITOVÁ TYČ Ø16 mm - 750 mm	2

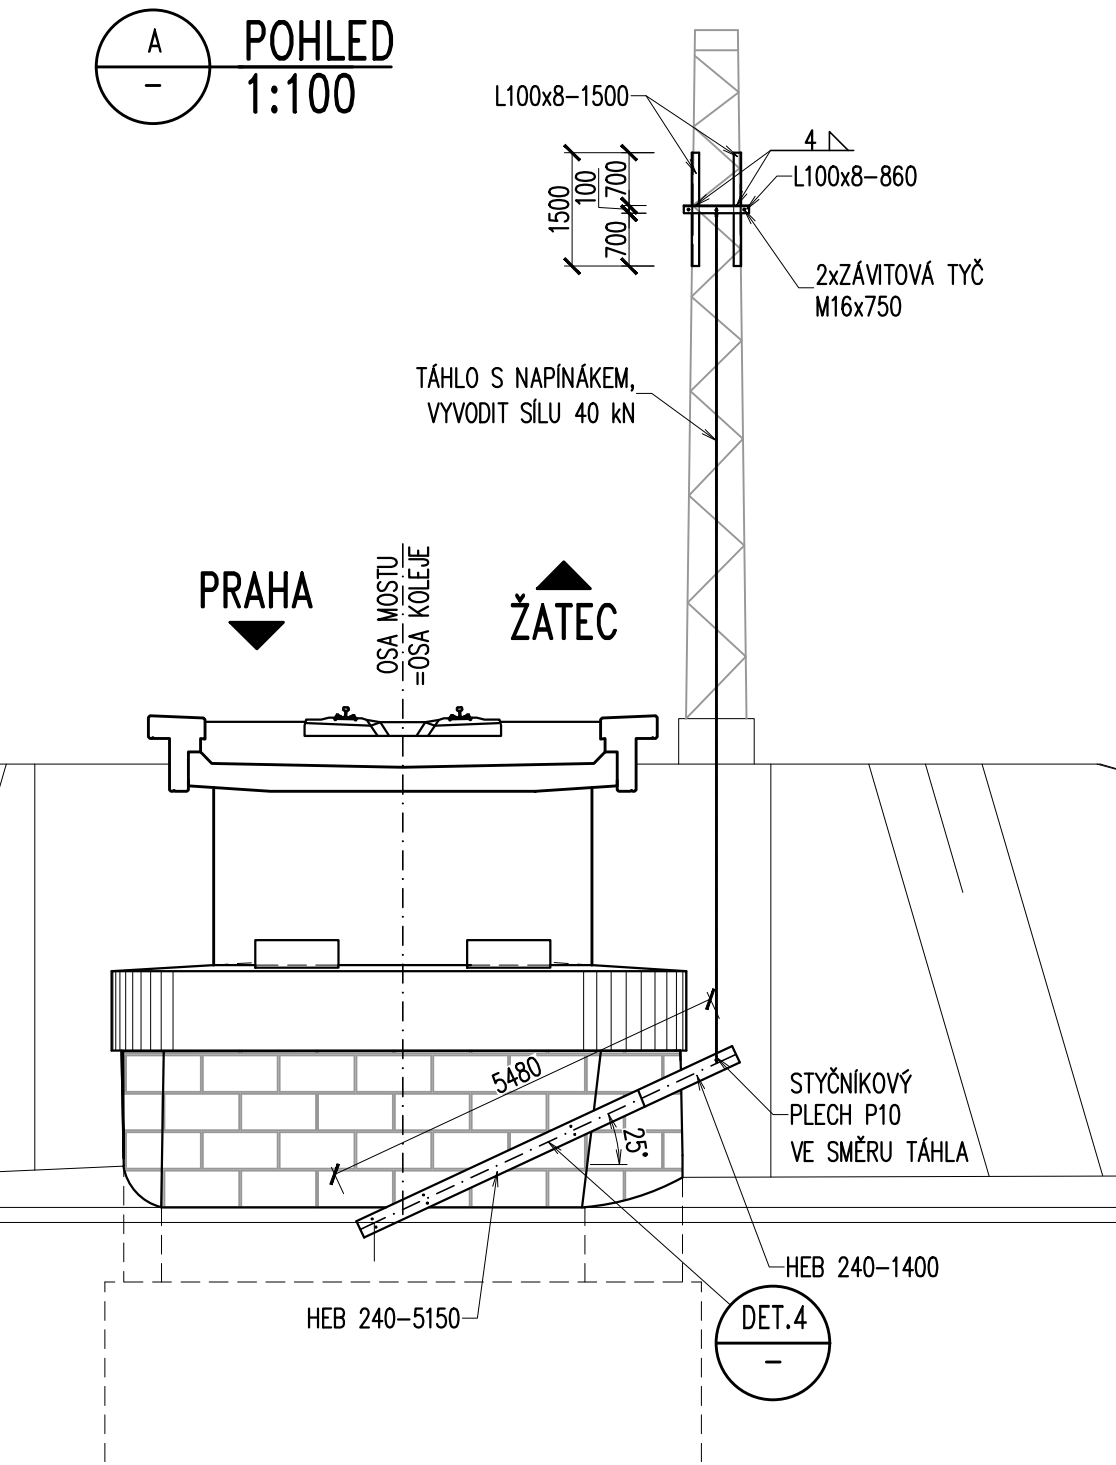

**POZNÁMKY:**  
1. VIZ TZ – OMEZENÍ PROVOZU, TECHNOLOGIE PROVÁDĚNÍ.  
2. PODCHYCNÍ SLOUPY TV – VIZ PŘÍLOHA MIKROPILOTY A TRYSKOVÁ INJEKTÁŽ.

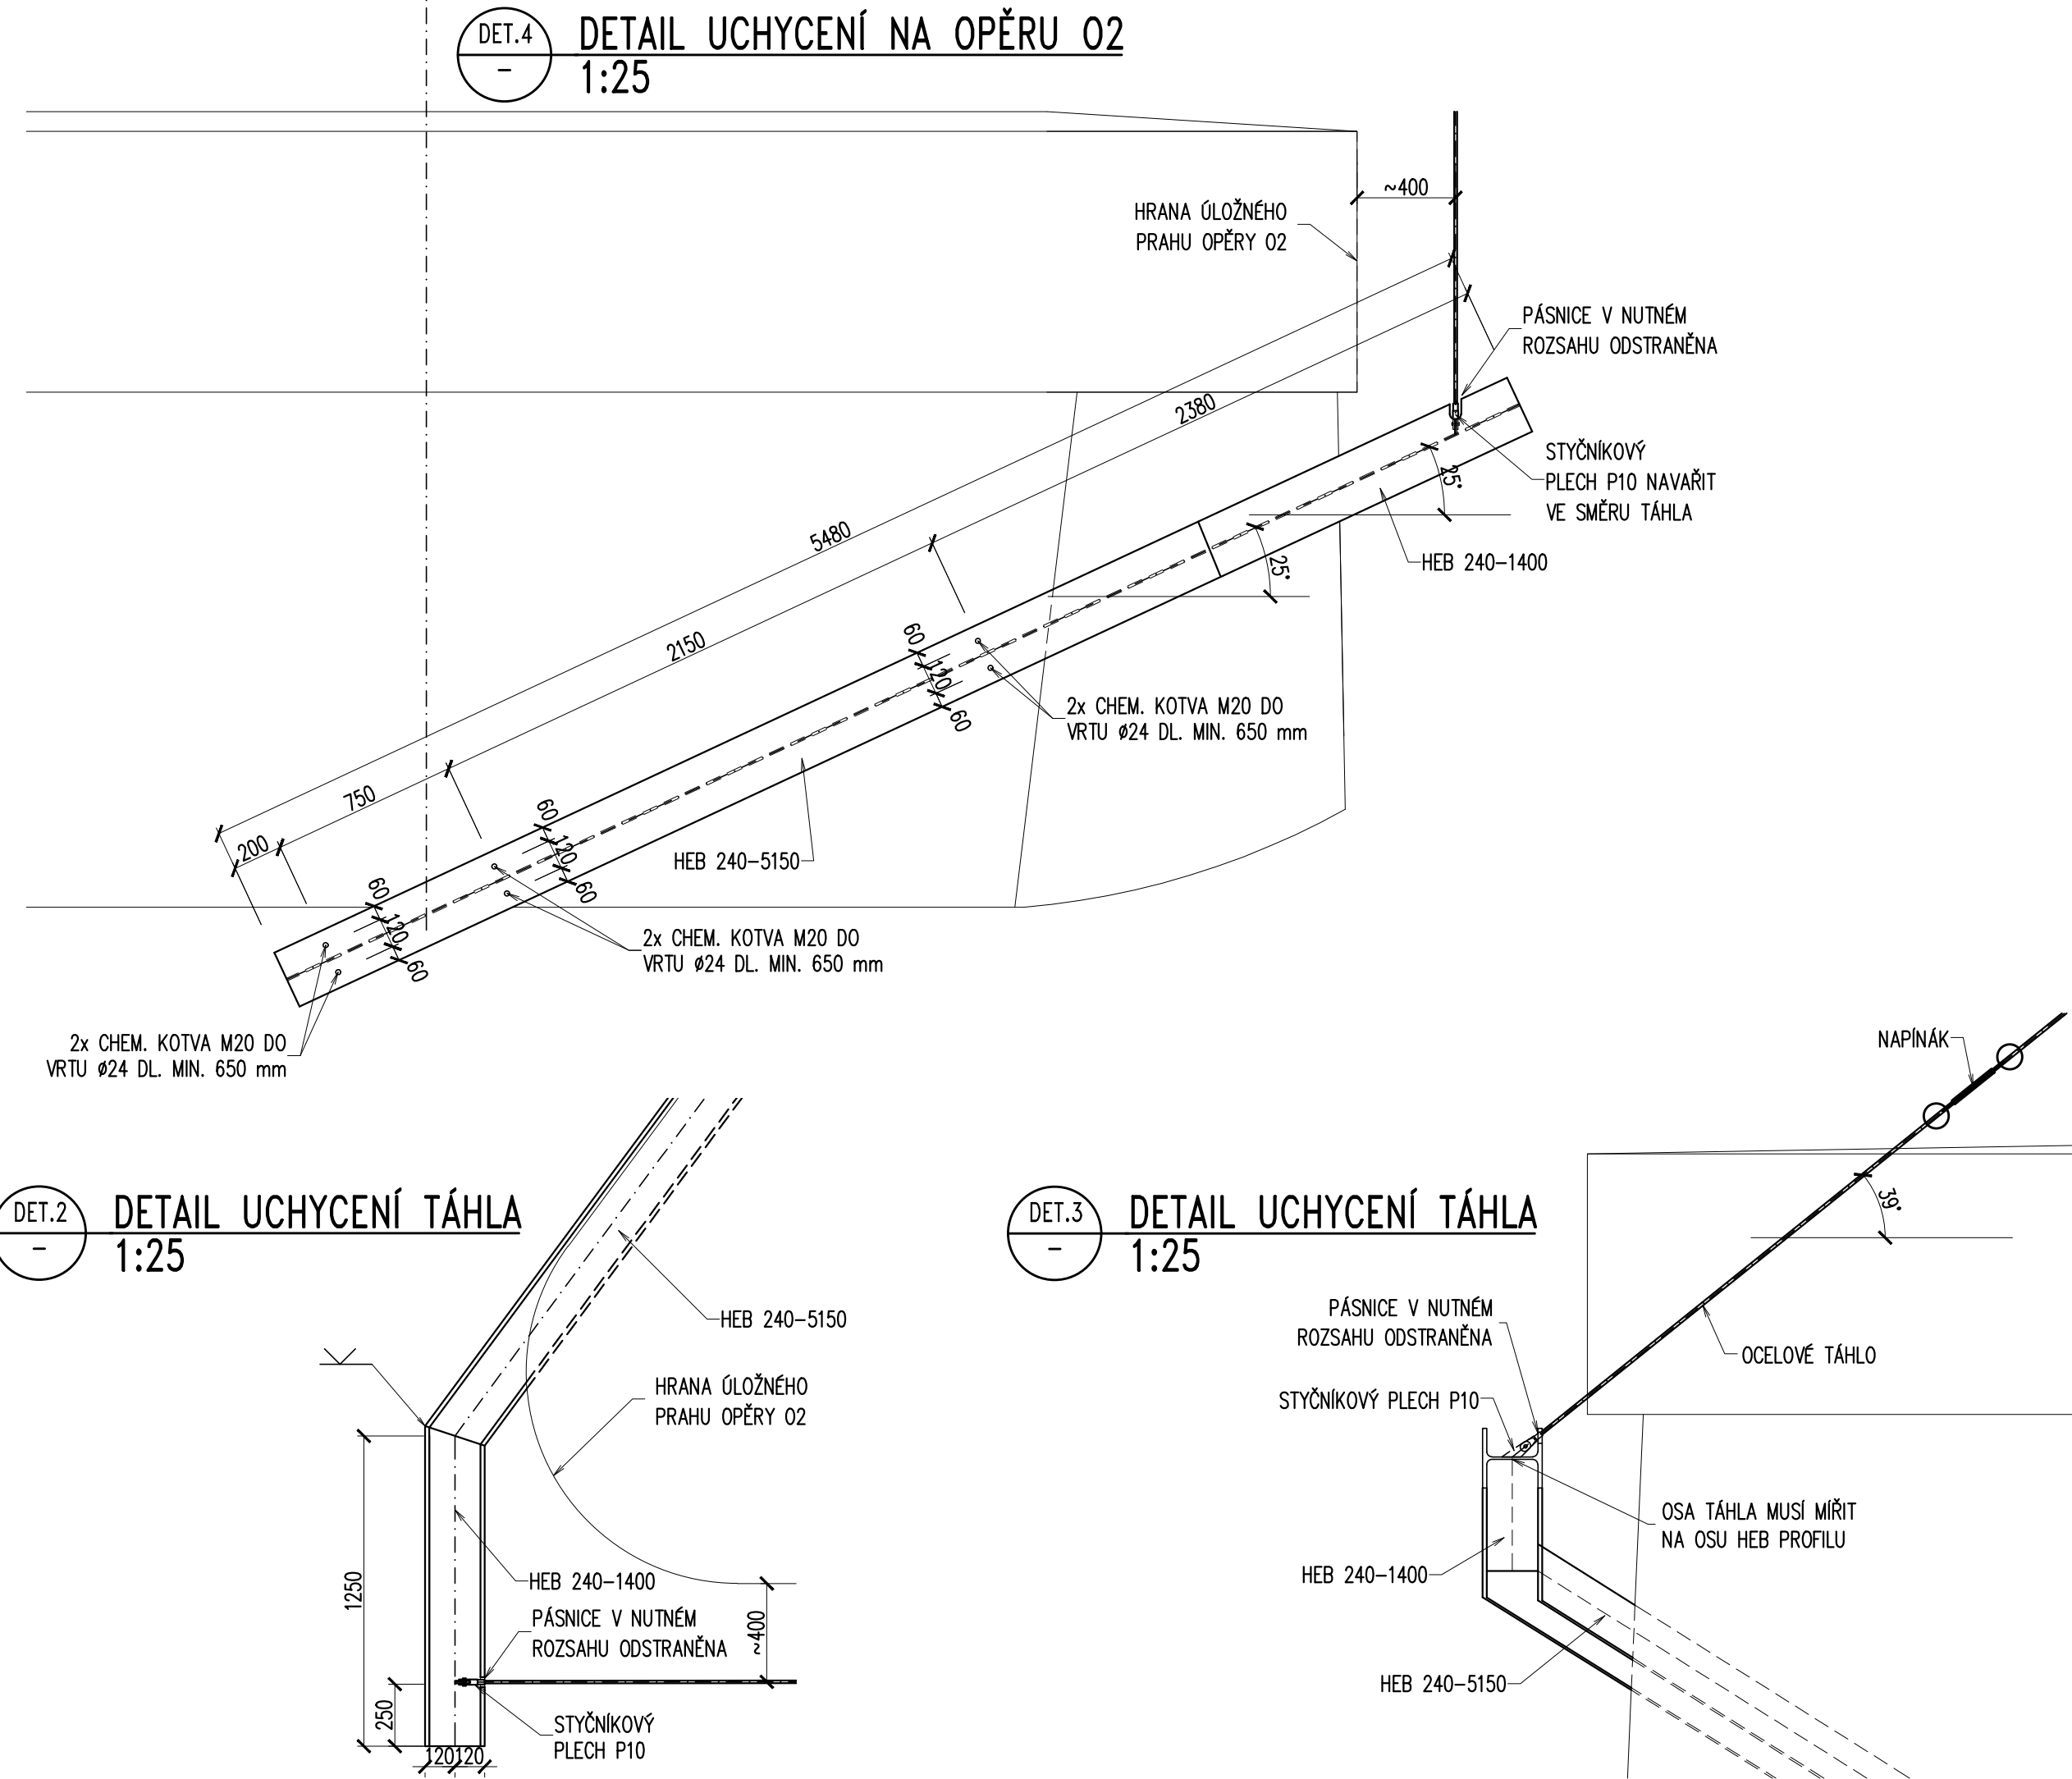

Ministerstvo dopravy Státní fond dopravní infrastruktury		Paré:	
Jiná ověření:		Razítko oprávněné osoby:	
Orientační schéma:		Podpis:	
Revize:	Datum:	Popis:	Kontroloval:
[000]	[30.06.2023]	[Definitivní odevzdání dokumentace]	[Ing. Libor Marek]
Stavebník/Investor:		Správa železnic, státní organizace	
Adresa:		Dlážděná 1003/7, 110 00 Praha 1	
Zástupce investora:		Stavební správa západ, Diamond Point	
Adresa:		Ke Štvanici 656/3, 186 00 Praha 8 – Karlín	
Zhotovitel díla:		TOP CON SERVIS s.r.o.	
Adresa:		Ke Stírce 1824/56, 182 00 Praha 8	
Kontakt:		T: +420 284 021 740	
Zhotovitel objektu:		TOP CON SERVIS s.r.o.	
Adresa:		Ke Stírce 1824/56, 182 00 Praha 8	
Kontakt:		T: +420 284 021 740	
Hlavní projektant (HIP):		Ing. Štěpán Jakeš	
Specialista:		Ing. Libor Marek	
Název stavby/akce:		Rekonstrukce mostu v km 101,816 trati Praha-Bubny – Chomutov	
Název části:		Mosty, propustky a zdi	
Název objektu/díle části:		Most	
Název přílohy:		Zajištění sloupů TV	
Odpovědný projektant:		Ing. Štěpán Jakeš	
Ing. Kristian D'Amico		Měřítka: 1:100, 1:25	
Kraj:		Ústecký	
Žatec [794732]		Formáty: 6A4	
Ústecký		TUDU: 0101 36	
Označení investora		Označení zhotovitele:	
Stupeň dokumentace: 02		08-21	
Číslo přílohy:		D.2.1.4	
Označení objektu/komplexu:		SO 11-20-01	
Smluvní datum zpracování:		09/2022	
Stupeň dokumentace: 02		01-01	
Revize:		01-01	
Prostor pro další informace:			