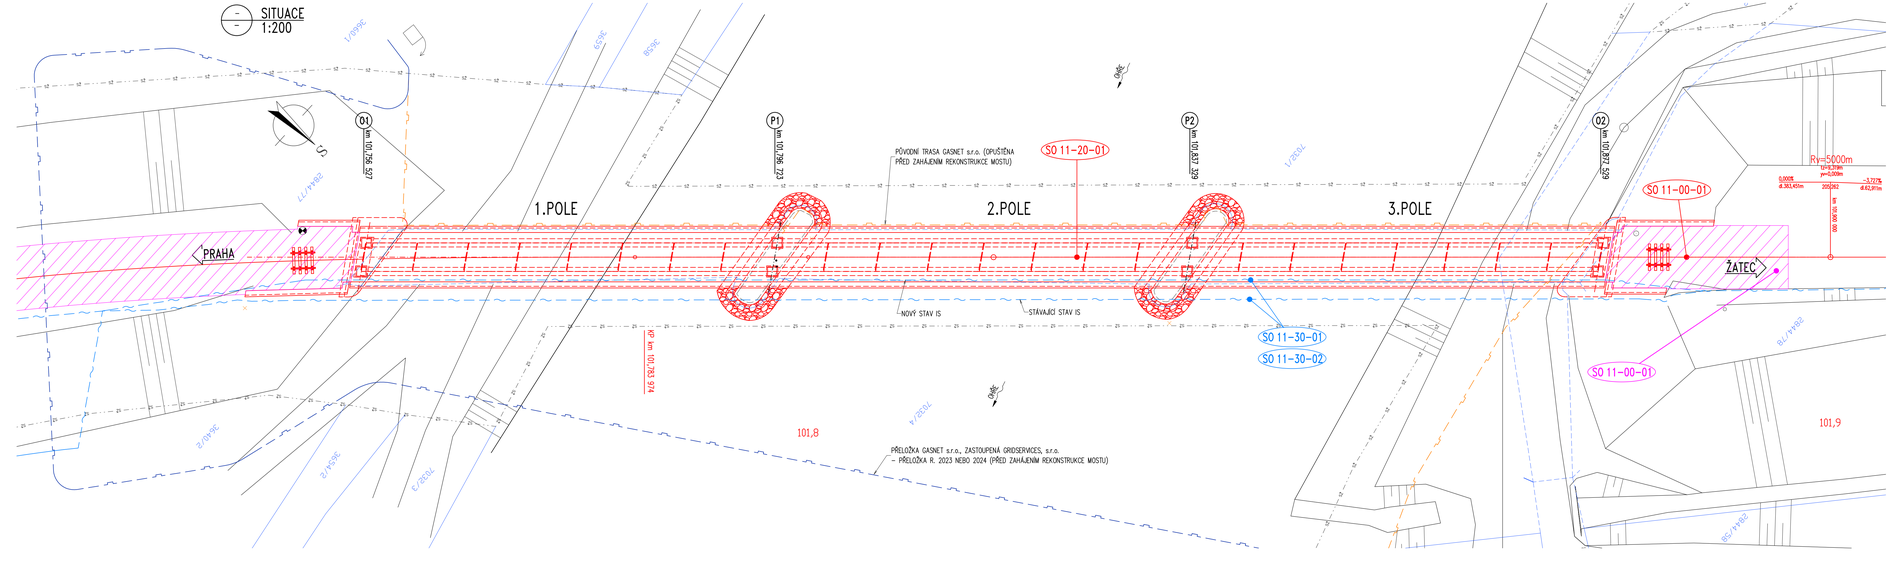
SITUACE
1:200
O1
km 101,256 527
P1
km 101,398 223
P2
km 101,637 329
O2
km 101,782 559
1.POLE
2.POLE
3.POLE
PRAHA
ŽATEC
Ry=5000m
tl=+3,19m
pv=0,00m
0,00‰
d-383,45m
200,282
-3,72‰
d-62,81m
R=5000,000
SO 11-20-01
SO 11-00-01
SO 11-30-01
SO 11-30-02
PŮVODNÍ TRASA GASNET s.r.o. (OPUŠTĚNA PŘED ZAHÁJENÍM REKONSTRUKCE MOSTU)
NOVÝ STAV IS
STÁVAJÍCÍ STAV IS
PŘELOŽKA GASNET s.r.o., ZASTOUPENÁ GRIDSERVICES, s.r.o.
– PŘELOŽKA R. 2023 NEBO 2024 (PŘED ZAHÁJENÍM REKONSTRUKCE MOSTU)
101,8
101,9
OP km 101,783 974
V.ODPE
BSOE
V.ODPE
V.ODPE
ZSE44/77
V.ODPE
V.ODPE
V.ODPE