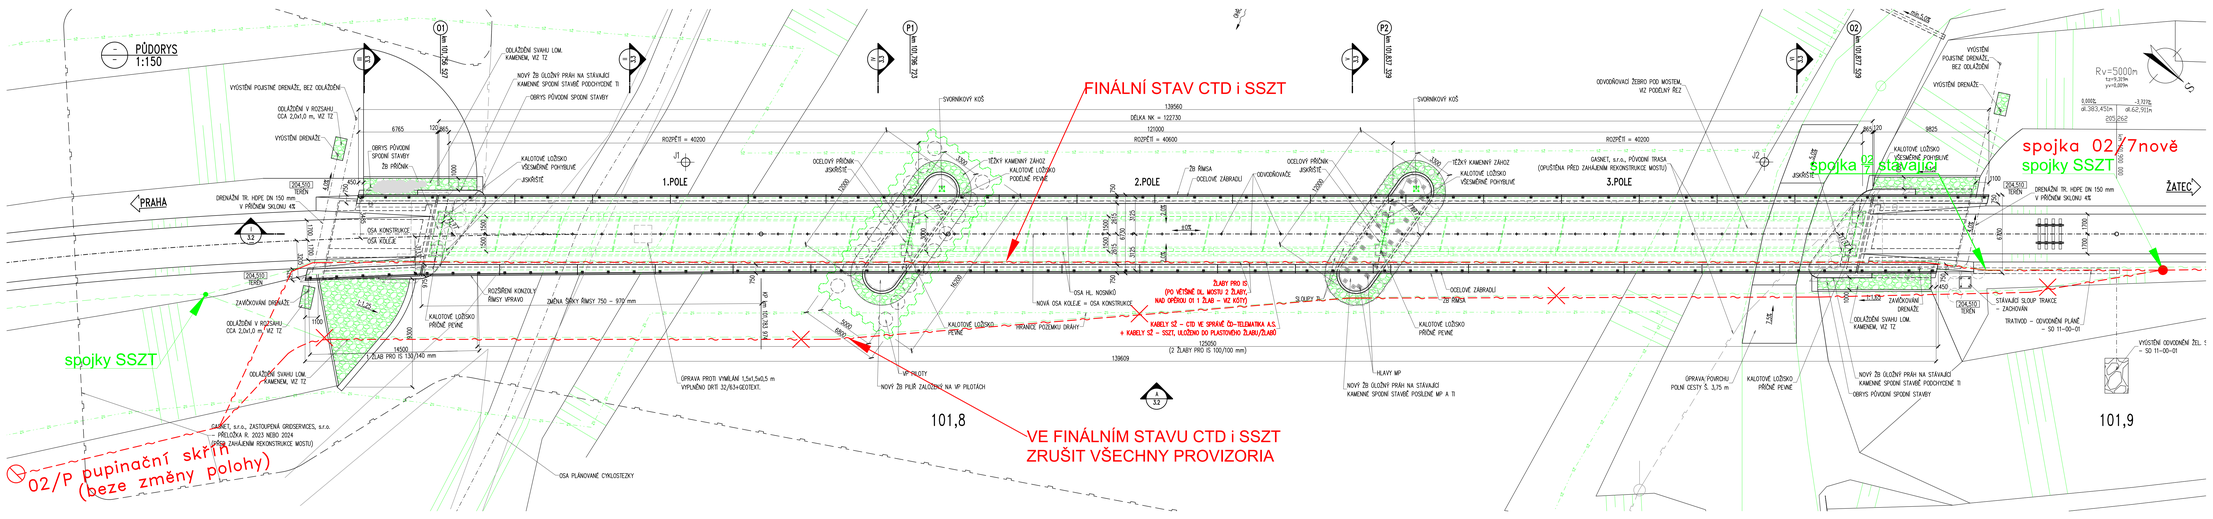

Ministerstvo dopravy
Státní fond dopravní infrastruktury

(Iná ovlášení:)

Fyzické osoby:

Orientační schéma:

Razítko oprávněné osoby:

Podpis: Datum:

Revize:	Datum:	Popis:	Kontroloval:
2001	29.06.2020	Definitivní zakončení dokumentace	Ing. Libor Marek

Stavebník/Investor:	**Správa železnic, státní organizace**
Adresa:	Dlážděná 1003/7, 110 00 Praha 1
Zástupce investora:	Stavební správa západ, Diamond Point
Adresa:	Ke Švarcovi 656/3, 186 00 Praha 8 – Karlín

Zhotovitel díla:	**TOP CON SERVIS s.r.o.**
Adresa:	Ke Štvanci 1824/56, 182 00 Praha 8
Kontakt:	T: +420 284 021 740
	E: topcon@topcon.cz
Zhotovitel objektu:	**TOP CON SERVIS s.r.o.**
Adresa:	Ke Štvanci 1824/56, 182 00 Praha 8
Kontakt:	T: +420 284 021 740
	E: topcon@topcon.cz
Hlavní projektant (HIP):	Ing. Štěpán Jakeš — Specialista: Ing. Libor Marek

Název stavby/akce:	**Rekonstrukce mostu v km 101,816 trati Praha–Bubny – Chomutov**		Označení investora: 5632000265
			Označení zhotovitele: 08-21
Název části:	Ostatní inženýrské objekty - přeložky kabelů		Označení části: D.2.1.5
Název objektu/dílčí části:	**Přeložka kabelu SŽ - CTD**		Označení objektu/kompleksu: **SO 11-30-01**
Název přílohy:	**Dokumentace objektu**		Číslo přílohy: **3**
Název dílčí části přílohy:	Situace finálního uložení		
Odpovědný projektant:	Zpracovatel přílohy:	Měřítko: 1:150	Stupeň dokumentace: **DUSP+PDPS**
Ing. Vladimír Hadrába	Ing. Vladimír Hadrába	Formáty: 7A4	Smluvní datum vyhotovení: **09/2022**
Kraj:	Katastrální území:	TUDU:	
Ústecký	Žatec (794732)	Q101 36	

Číslo	Datum	Popis změny	Podpis	Datum	Číslo	Datum	Popis změny	Podpis	Datum

(Místo pro další záznamy)