



PF 193 KM 5,325 00

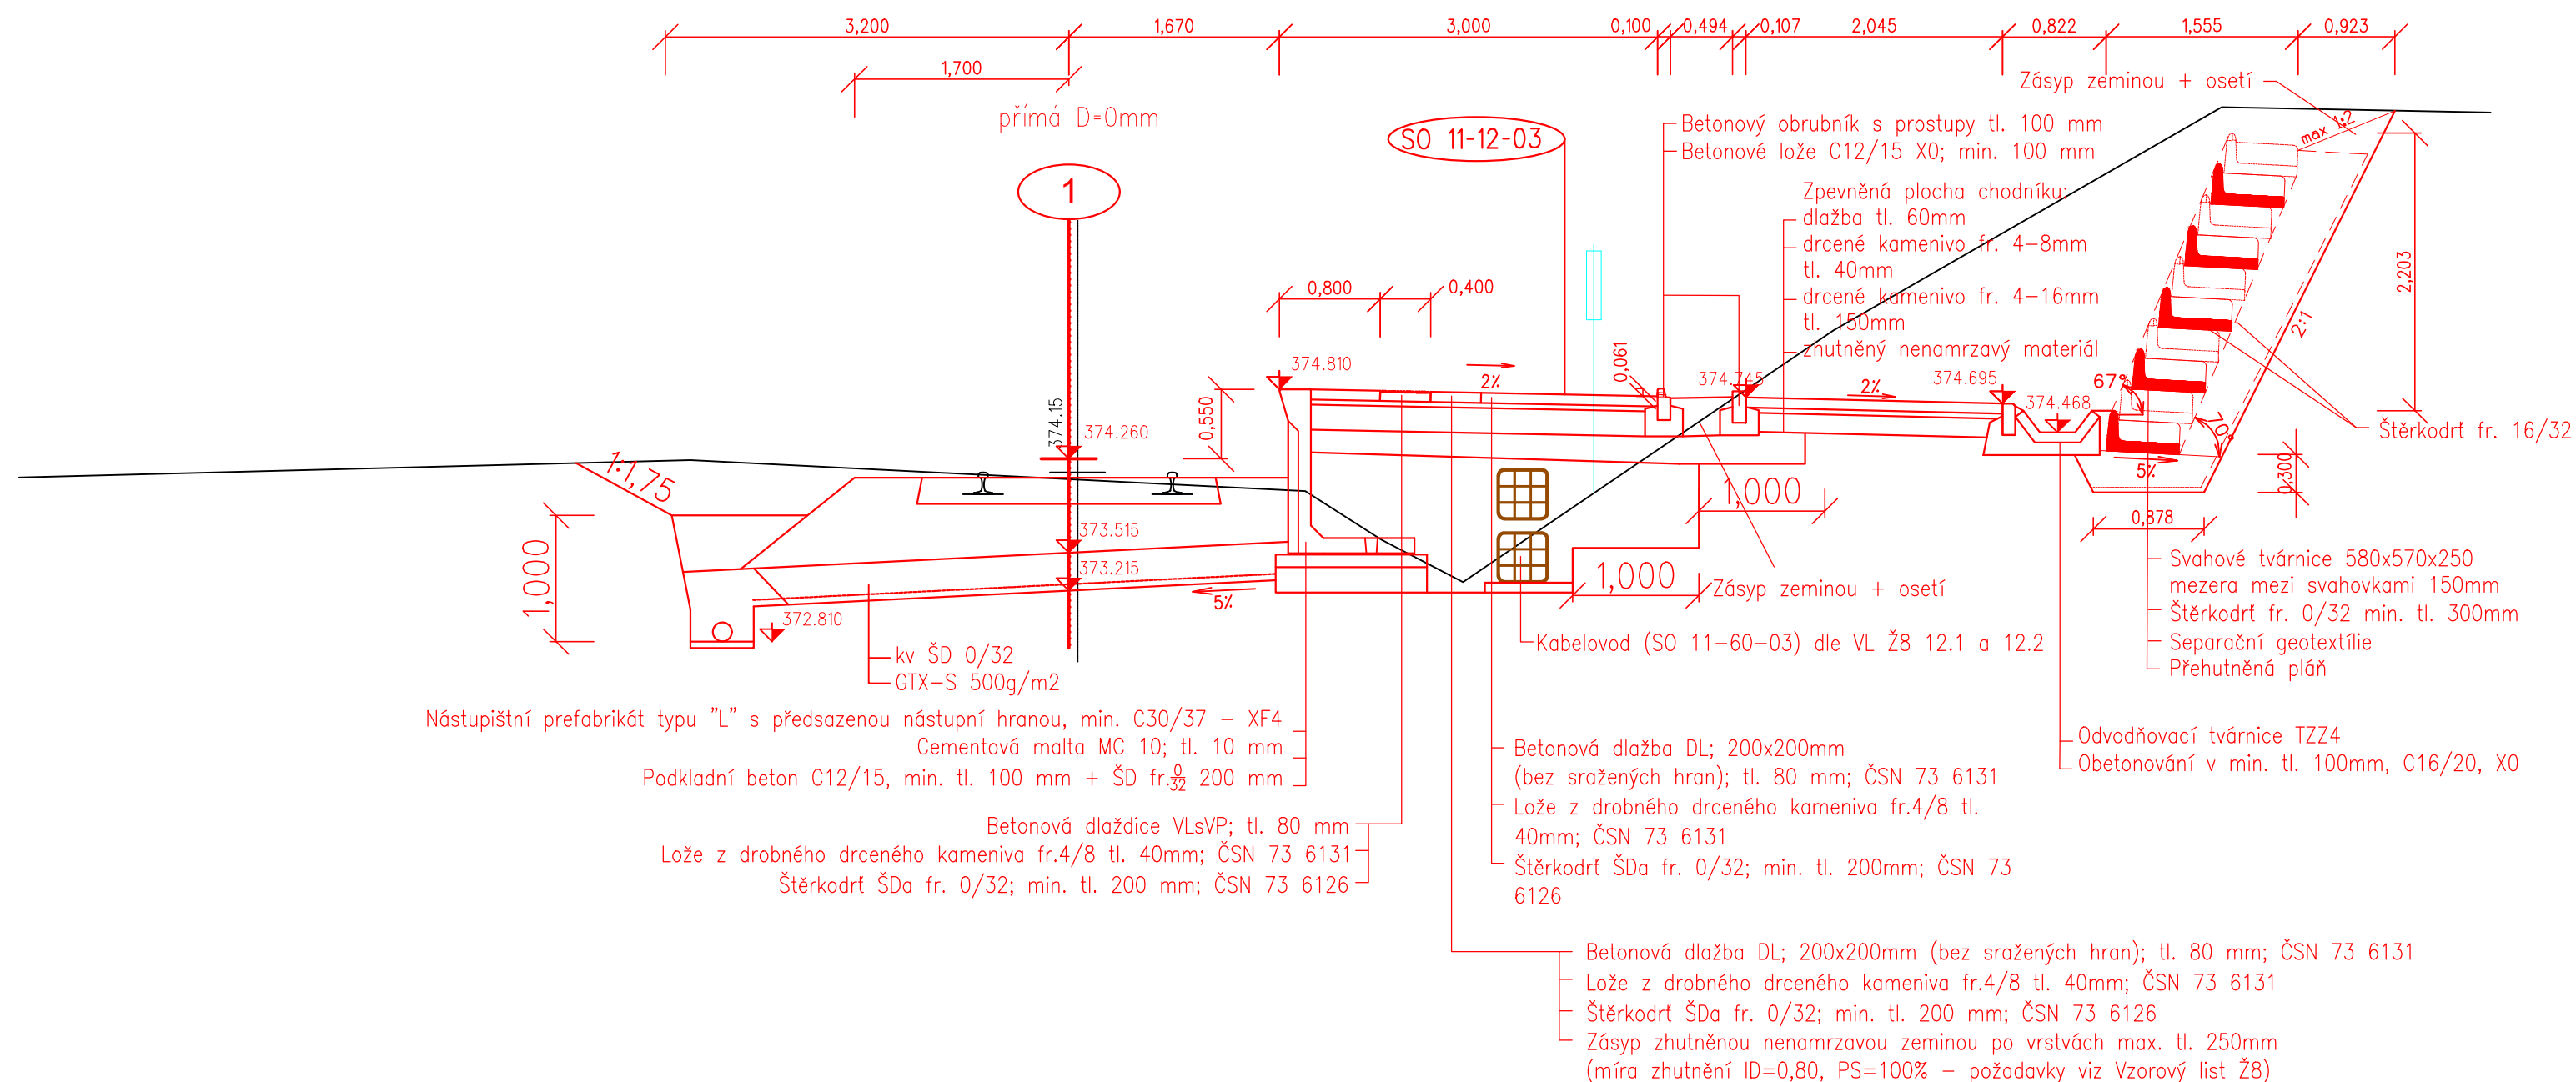

SROV.=369.000

OS.VZDALENOST A SIRKA PLANE	
POSUNY OS KOLEJÍ	0,070

PF 195 KM 5,375 00

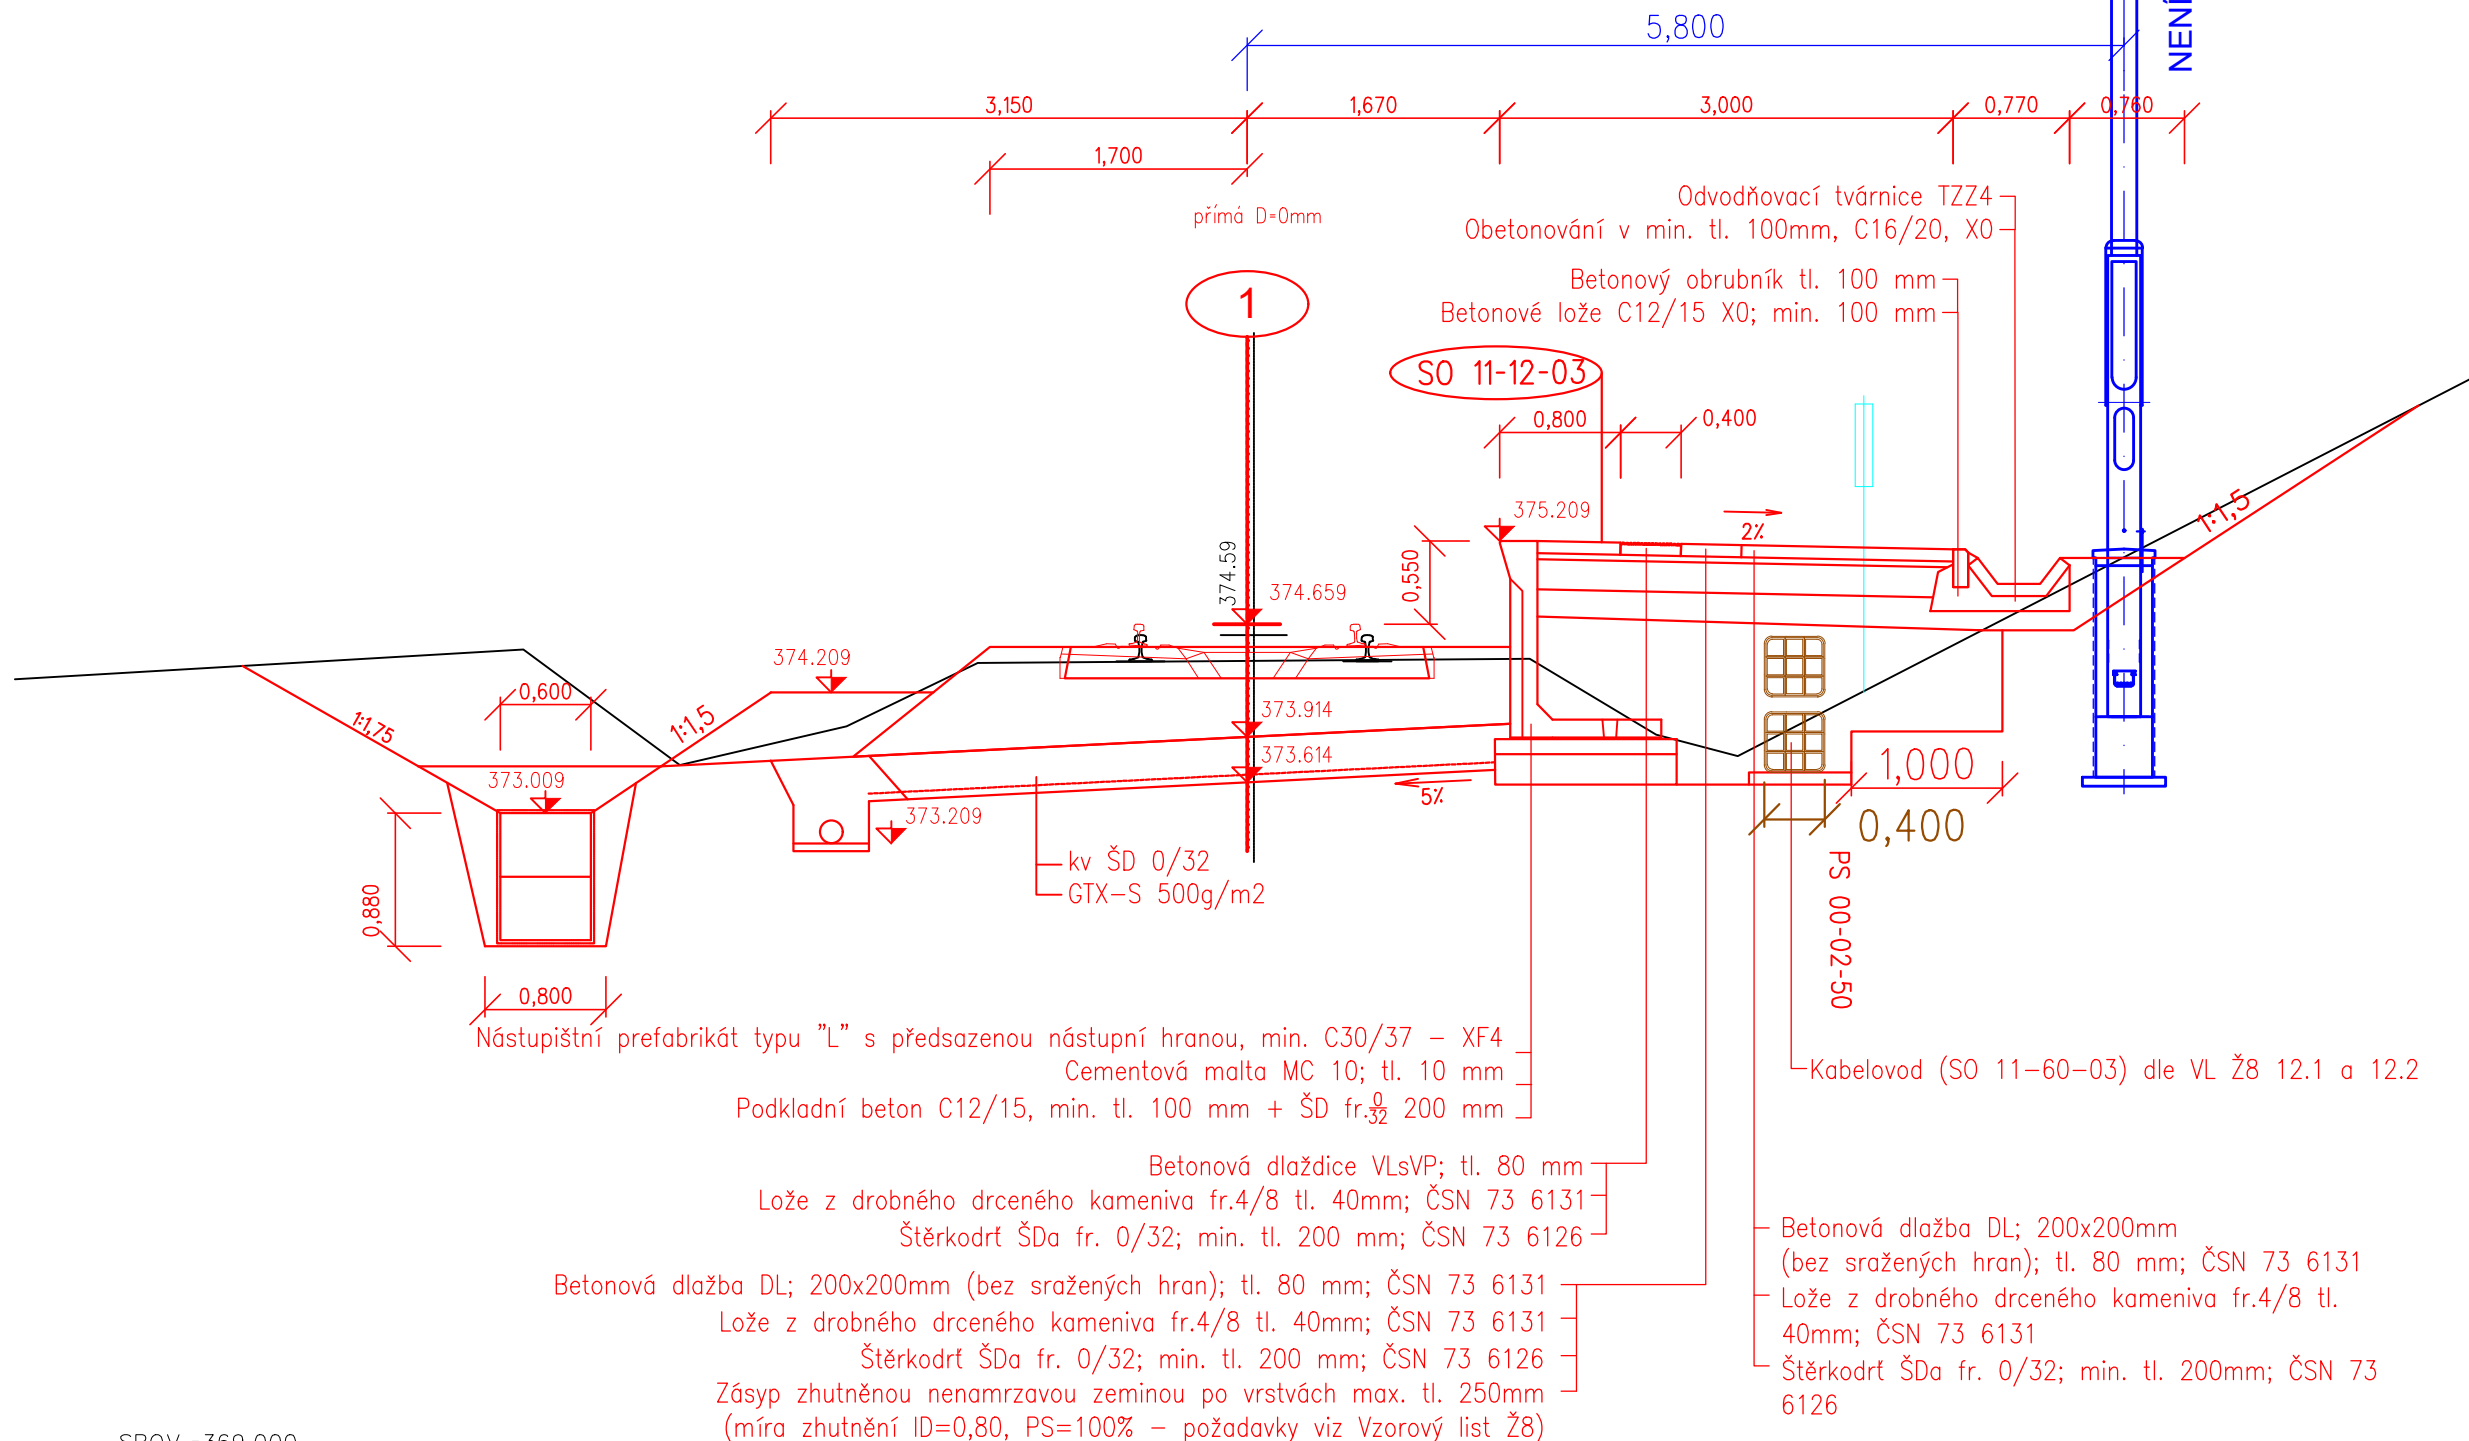

SROV.=369.000

OS.VZDALENOST A SIRKA PLANE	
POSUNY OS KOLEJÍ	0,045

Jiná ověření:		Paré:	
Orientační schéma: ŽST Nýřany		Razítko oprávněné osoby:	
Revize:		Datum:	
000		31.8.2025	
Popis:		Kontroloval:	
Definitivní odevzdání		Ing. Pavol Pukluš	
Stavebník/Investor:		Správa železnic, státní organizace	
Adresa:		Dlážděná 1003/7, 110 00 Praha 1	
Zástupce investora:		Stavební správa západ	
Adresa:		Ke Štvanici 656/3, 186 00 Praha 8	
Zhotovitel díla:		SUDOP BRNO, spol. s r.o.	
Adresa:		Kounicova 26, 602 00 Brno	
Kontakt:		T: +420 972 625 804 E: sudop@sudop-brno.cz	
Zhotovitel části/objektu:		SUDOP BRNO, spol. s r.o.	
Adresa:		Kounicova 26, 602 00 Brno	
Kontakt:		T: +420 972 625 804 E: sudop@sudop-brno.cz	
Hlavní projektant (HIP):		Ing. Jiří Pelc	
Specialista:		Ing. Pavol Pukluš	
Název stavby/akce:		Revizace a elektrizace trati Nýřany - Heřmanova Huť	
Označení investora:		S631700063	
Zakázka:		22067-01	
Název části:		Nástupiště	
Označení části:		D.2.1.2	
Název objektu/díle části:		Zast. Rochlov, nástupiště	
Označení objektu/komplexu:		SO 11-12-03	
Název přílohy:		Vzorové příčné řezy	
Číslo přílohy (typ/pořadí):		2. 031	
Název díle části přílohy:		km 5,325, km 5,375	
Odpovědný projektant:		Zpracovatel přílohy:	
Ing. Monika Jemelíková		Ing. Monika Jemelíková	
Kraj:		Měřítko:	
Plzeňský		1:50	
Stupeň dokumentace:		Formáty:	
Část:		5 x A4	
Objekt:		TUDU:	
Příloha:		viz. příloha A.	
Revize:		31.8.2025	
Označení investora:		Stupeň dokumentace:	
S 6 3 1 7 0 0 6 3		P D P S	
Příloha:		Objekt:	
2 0 3 1		S 0 1 1 2 0 3	
Revize:		Příloha:	
0 0 0		2 0 3 1	