



F 274 KM 7,350 00

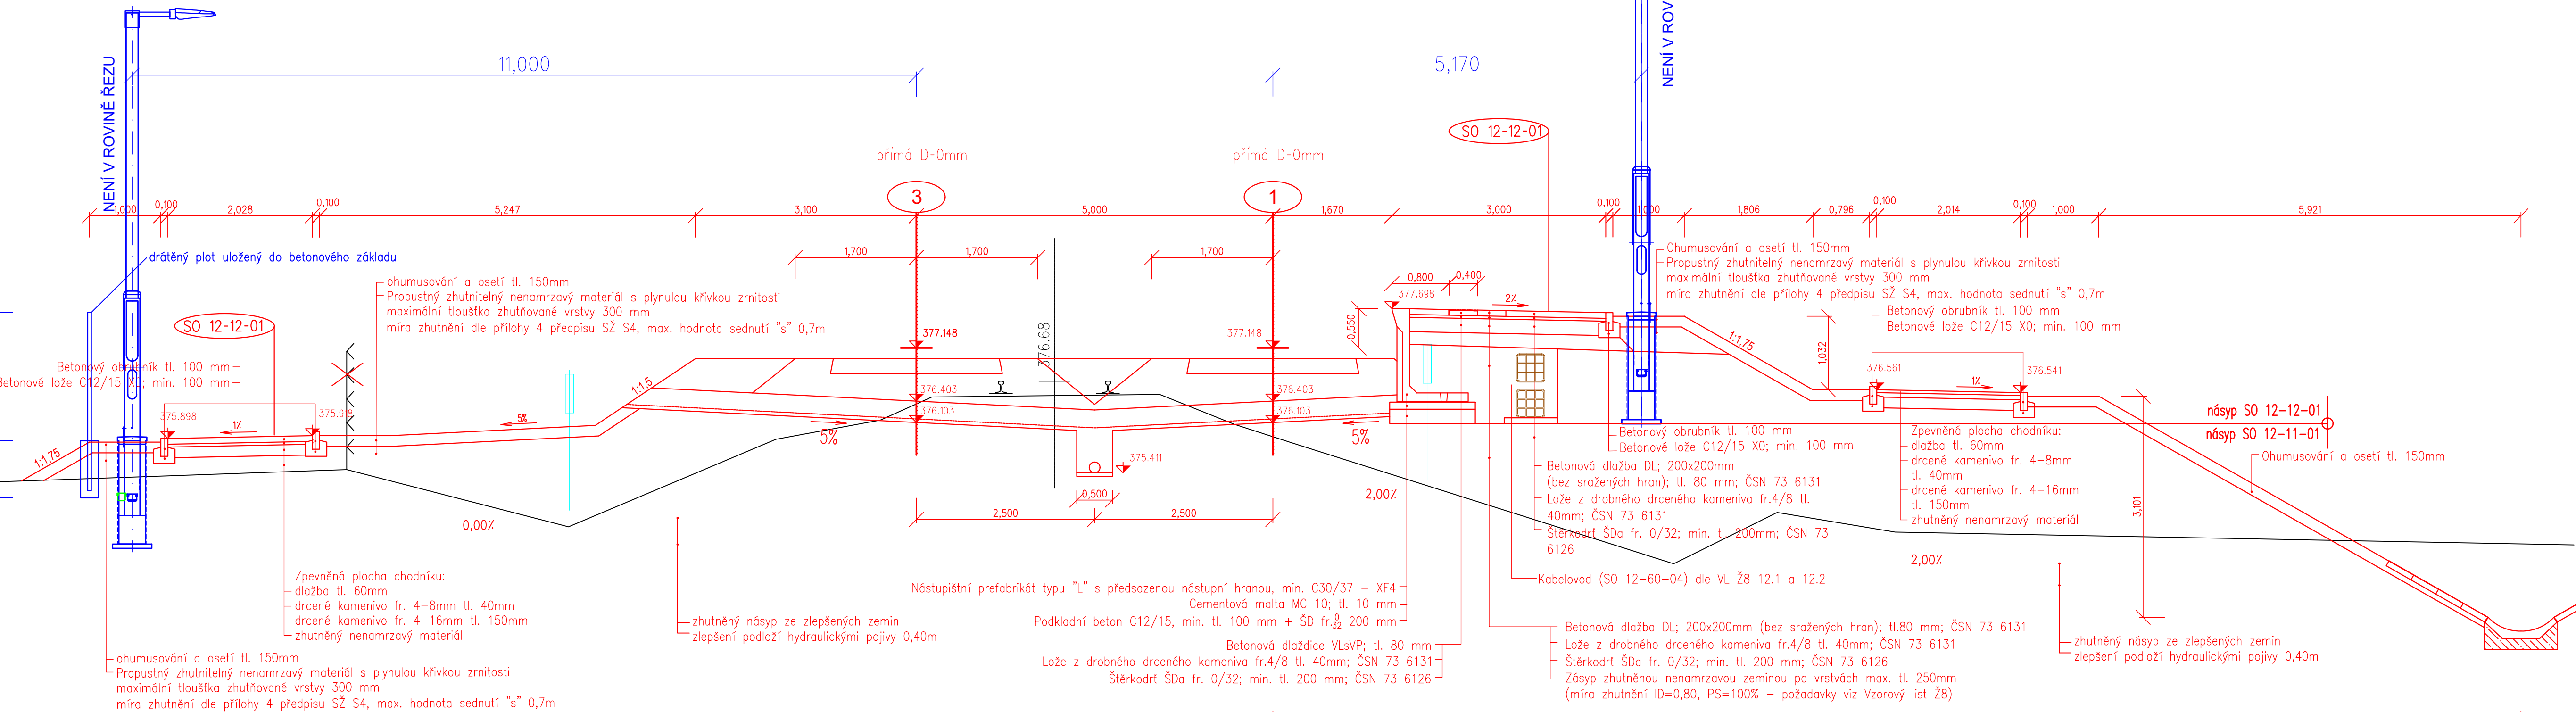


ROV.=371.000



VZDALENOST A SIRKA PLANE

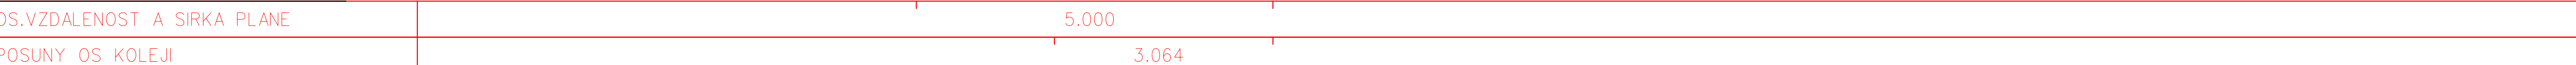SUNY OS KOLEJ



Jiné ověření:		Paré:	
Orientační schéma: 		Razítko oprávněné osoby: Podpis: _____ Datum: _____	
Revize:	Datum:	Popis:	
000	31.8.2025	Definitivní odevzdání	
		Kontroloval:	
		Ing. Pavol Puklůš	

Stavebník/Investor:	SPRÁVA Železnic, státní organizace	
Adresa:	Dlážděná 1003/7, 110 00 Praha 1	
Zástupce investora:	Stavební správa západ	
Adresa:	Ke Stvanici 656/3, 186 00 Praha 8	

Zhotovitel díla:	SUDOP BRNO, spol. s r.o.	
Adresa:	Kounicova 26, 602 00 Brno	
Kontakt:	T: +420 972 625 804 E: sudop@sudop-brno.cz	
Zhotovitel části/objektu:	SUDOP BRNO, spol. s r.o.	
Adresa:	Kounicova 26, 602 00 Brno	
Kontakt:	T: +420 972 625 804 E: sudop@sudop-brno.cz	
Hlavní projektant (HIP):	Ing. Jiří Pelc	Specialista: Ing. Pavol Puklůš

Název stavby/akce:	Revizalizace a elektrizace trati Nýřany - Heřmanova Huť	Označení investora: S631700063 Zakázka: 22067-01
Název části:	Nástupišťe	Označení části: D.2.1.2
Název objektu/díle části:	ŽST Přehýšov, nástupišťe	Označení objektu/komplexu: SO 12-12-01 2. 031
Název přílohy:	Vzorové příčné řezy	Číslo přílohy (typ/pořadí):
Název díle části přílohy:	km 7,300, km 7,350	
Odpovědný projektant:	Ing. Monika Jemelková	Měřítko: 1:50
Kraj:	Katastrální území: viz. příloha A.	Formáty: 8 x A4
Plzeňský		TUDU: viz. příloha A.
		Smluvní datum zpracování: 31.8.2025

Číslo inv. 2 6 3 1 7 0 0 0 6 3

Stupeň dokumentace: Část 2 1 2

Objekt: 5 0 1 2 1 2 0 1

Příloha: 2 0 3 1

Revize: 0