


VZOROVÝ PŘÍČNÝ ŘEZ v km 8,575 000

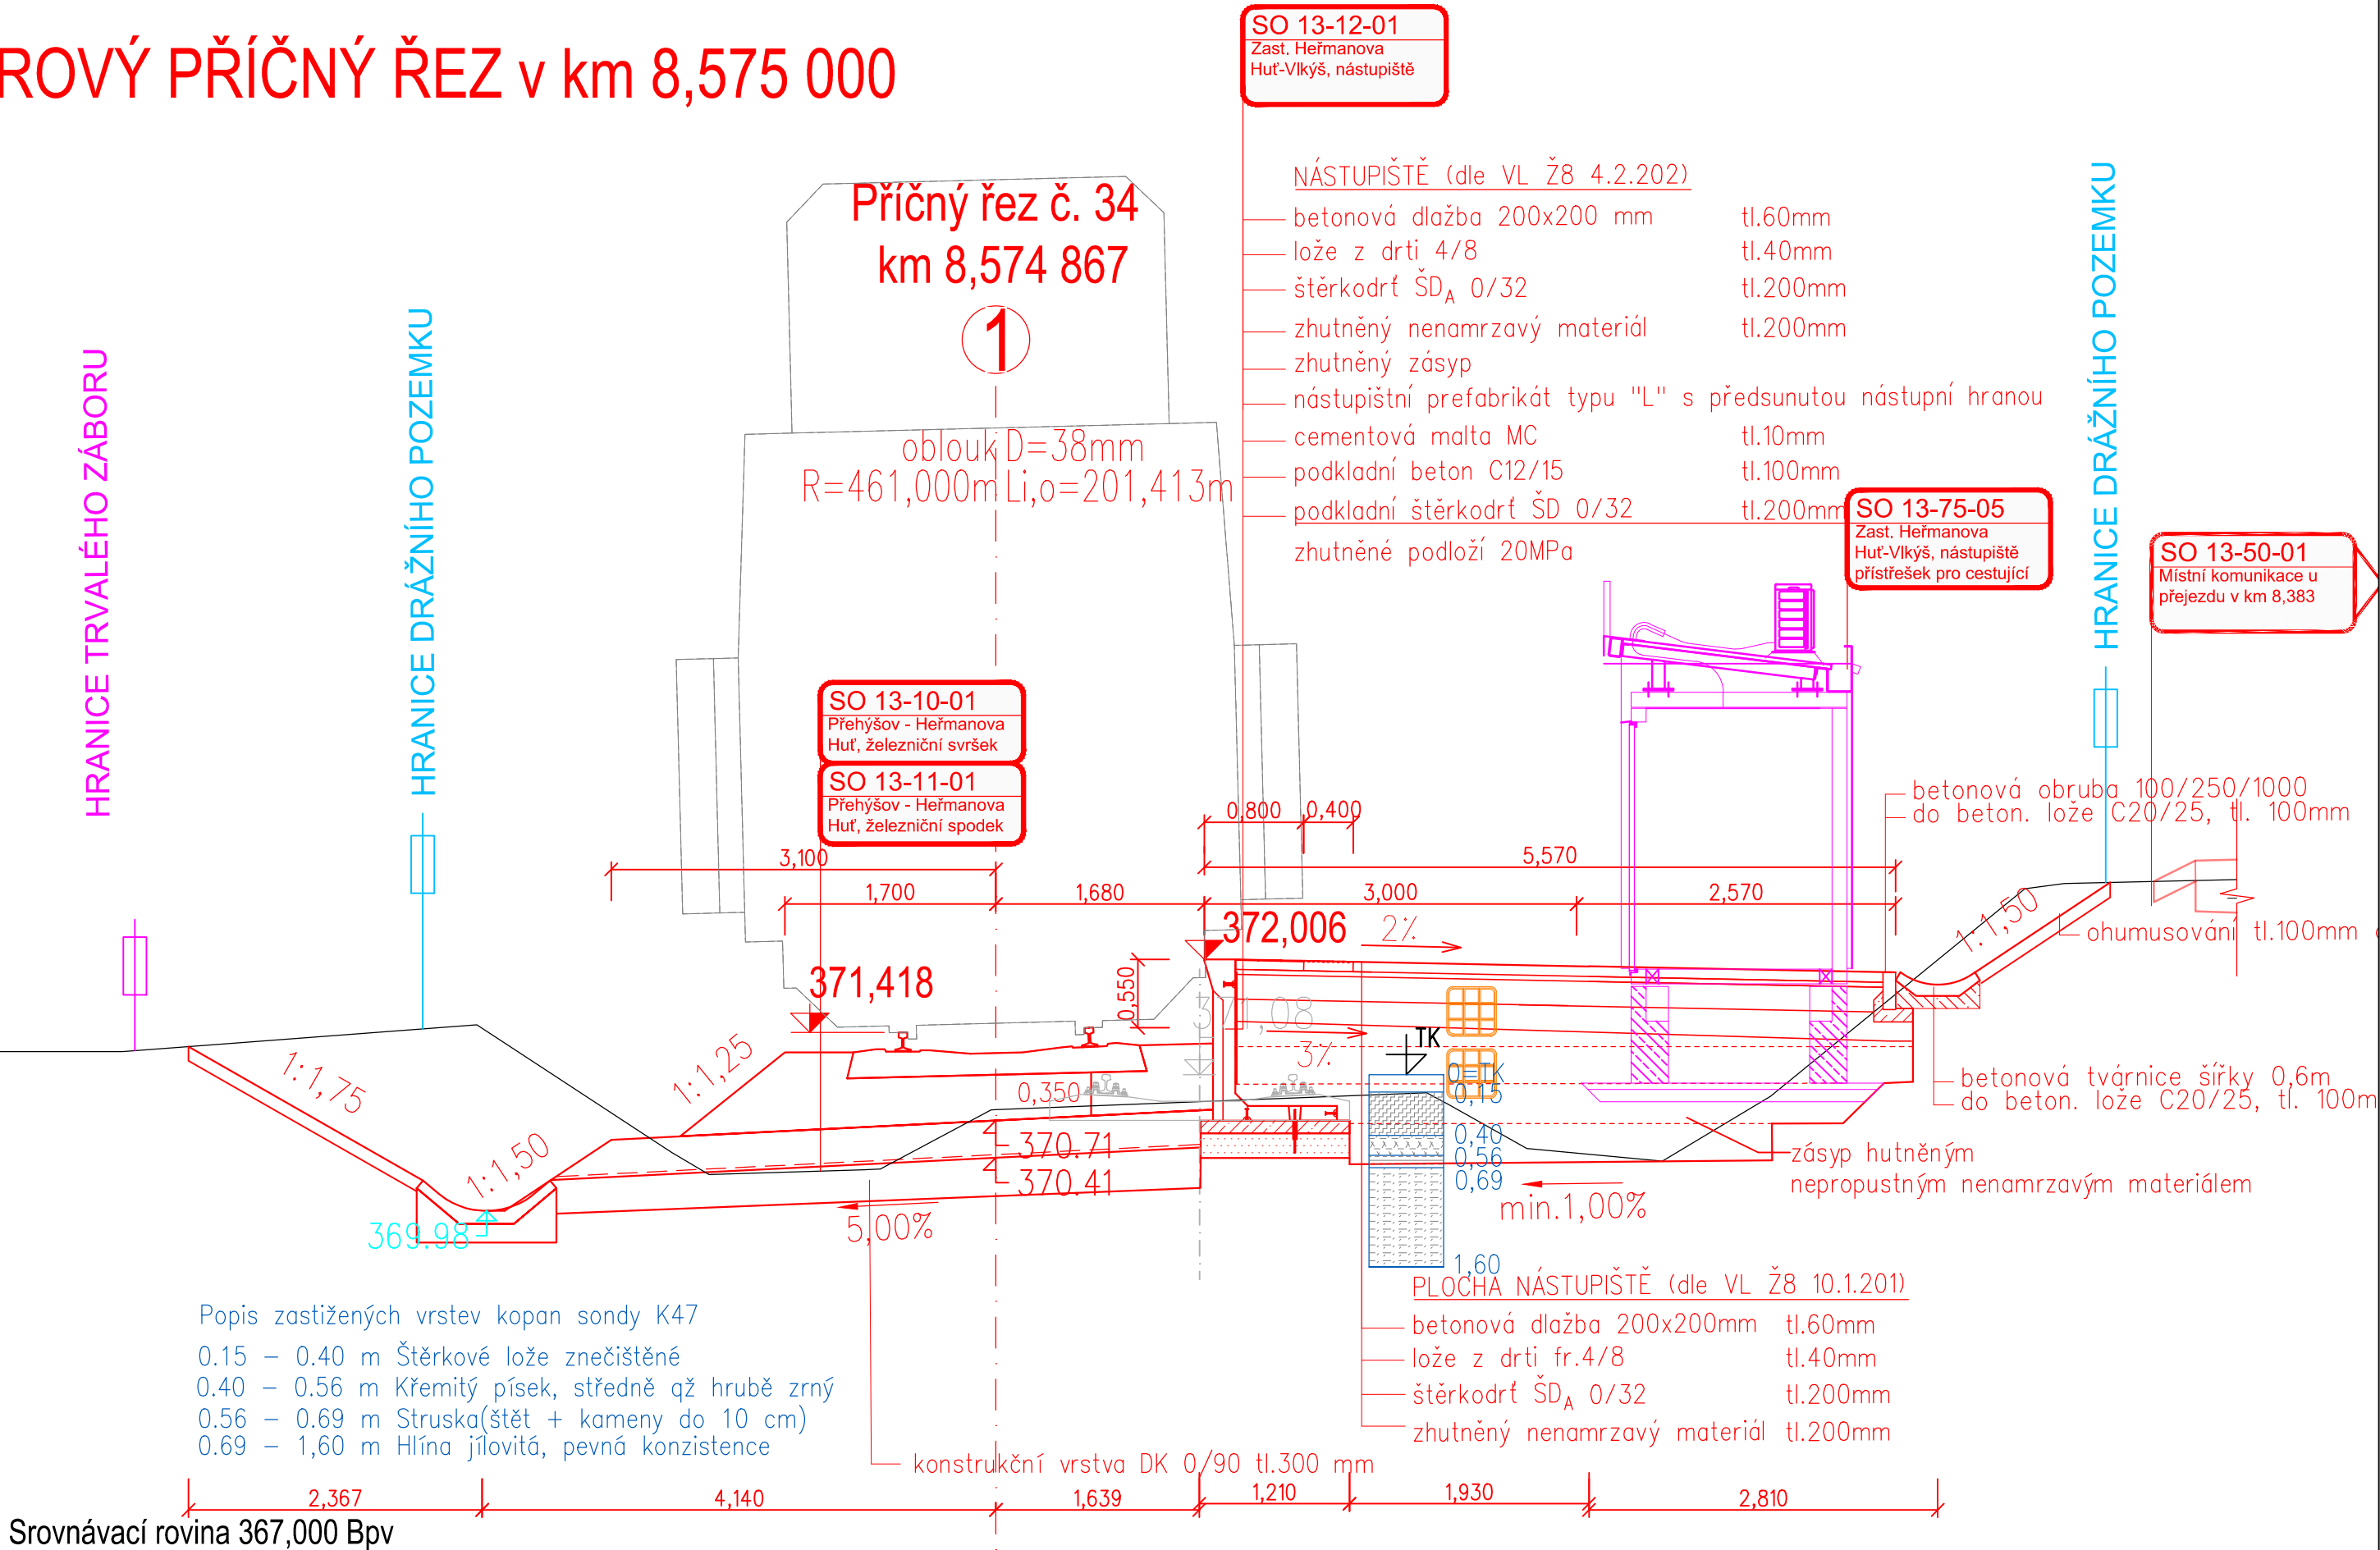

Jiná ověření:		Paré:	
Orientační schéma: ŽST Nýřany 0,0 5,0 9,0 ŽST Heřmanova Huť ŽST Přehýšov		Razítka oprávněné osoby:	
Revize:	Datum:	Popis:	Kontroloval:
000	31.8.2025	Definitivní odevzdání	Ing. Libor Habrnál
Stavebník/Investor:		Správa železnic, státní organizace	
Adresa:		Dlážděná 1003/7, 110 00 Praha 1	
Zástupce investora:		Stavební správa západ	
Adresa:		Ke Štvanici 656/3, 186 00 Praha 8	
Zhotovitel díla:		SUDOP BRNO, spol. s r.o.	
Adresa:		Kounicova 26, 602 00 Brno	
Kontakt:		T: +420 972 625 804 E: sudop@sudop-brno.cz	
Zhotovitel části/objektu:		Dopravní projektování, spol. s r. o.	
Adresa:		28. října 3388/111, 702 00 Moravská Ostrava	
Kontakt:		T: +420 595 155 011 E: ostrava@dopravniprojektovani.cz	
Hlavní projektant (HIP):		Ing. Jiří Pelc	
Specialista:		Ing. Miroslav Vala	
Název stavby/akce:	Revitalizace a elektrizace trati Nýřany - Heřmanova Huť		Označení investora: S631700063
Název části:	Nástupiště		Zakázka: 22067-01
Název objektu/díle části:	Zast. Heřmanova Huť-Vlkýš, nástupiště		Označení části: D.2.1.2
Název přílohy:	Vzorový příčný řez nástupištěm		Označení objektu/komplexu: SO 13-12-01
Název díle části přílohy:	-		Číslo přílohy (typ/pořadí): 2.031
Odpovědný projektant:	Zpracovatel přílohy:	Měřítko:	Stupeň dokumentace:
Ing. Libor Habrnál	Ing. David Lelek	1:50	PDPS
Kraj:	Katastrální území:	TUDU:	Smluvní datum zpracování:
Plzeňský	viz. příloha A.	viz. příloha A.	31.8.2025
Označení investora:		Stupeň dokumentace: Část:	
S 6 3 1 7 0 0 0 6 3		P D P S - D 2 1 2 X	
Objekt:		Podoblast:	
S O I 3 1 2 0 1		X X - 2 - 0 3 1 - 0 0	
Příloha:		Revize:	
-		-	