


FOTO STÁVAJÍCÍHO STAVU

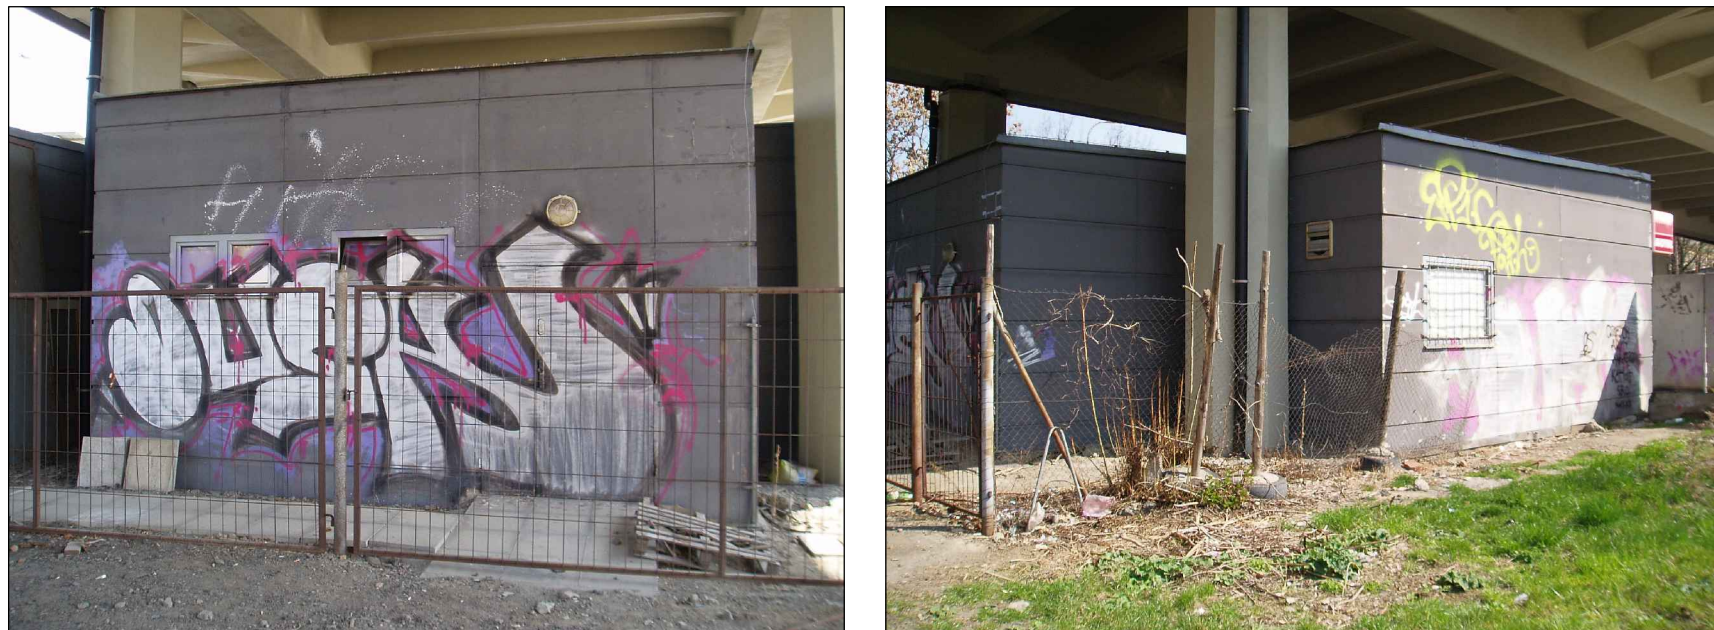

			ČÍSLO SOUPRAVY:
	08/25	Výkres je v souladu s platným stavebním povolením	
REVIZE Č.	DATUM	ZMĚNA	



**SUDOP BRNO, spol. s r.o.**  
Kounicova 26  
611 36 Brno



**MORAVIA CONSULT Olomouc a.s.**  
LEGIONÁŘSKÁ 1085/8, 779 00 Olomouc  
tel.: +420 585 570 444  
IDS: kjee9md  
e-mail: moravia@moravia.cz  
http://www.moravia.cz

OBJEDNATEL  <b>Správa železnic, státní organizace</b> Dlážděná 1003/7, 110 00 Praha 1 - Nové Město		VEDOUcí TÝMU: ING. VÁCLAV KRATOCHVÍL	
HLAVNÍ INŽENÝR PROJEKTU	ING. KAMIL CHMELA	KONTROLOVAL	
ODPOVĚDNÝ PROJ. OBJ., PS	ING. ARCH. PETR SKOUMAL	ING. PATRIK PLUSKAL	
KRAJ: ZLÍNSKÝ	POVĚŘENÝ OÚ: ZLÍN	OBEC: ZLÍN	
MODERNIZACE A ELEKTRIZACE TRATI OTROKOVICE - VIZOVICE		ZAK. ČÍSLO	18030 - 01 - 1219
		ZAK. ČÍSLO MCO	18 - 025 - 239- SR
		ÚČEL	PDPS
		DATUM	08/2025
SO 90-00-02.N Demolice budovy prodejny v km 10,350		FORMÁT	8 A4
Půdorys, řezy, pohledy na fasády		MĚŘÍTKO	1:100
		ČÁST	POŘ.Č.
D.2.2.5.1			03