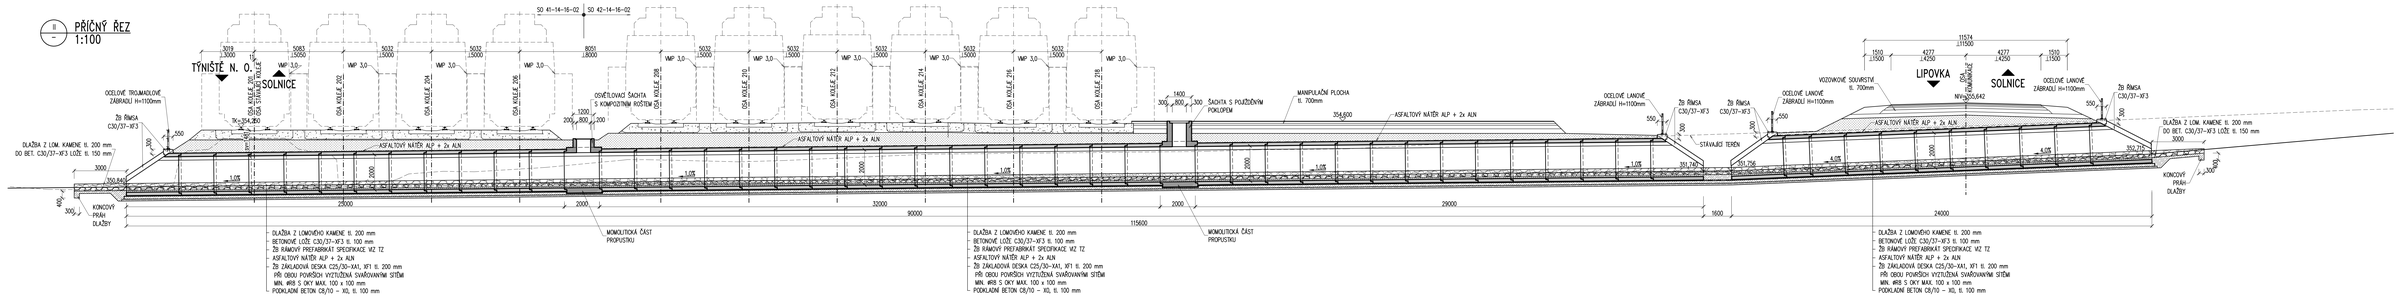

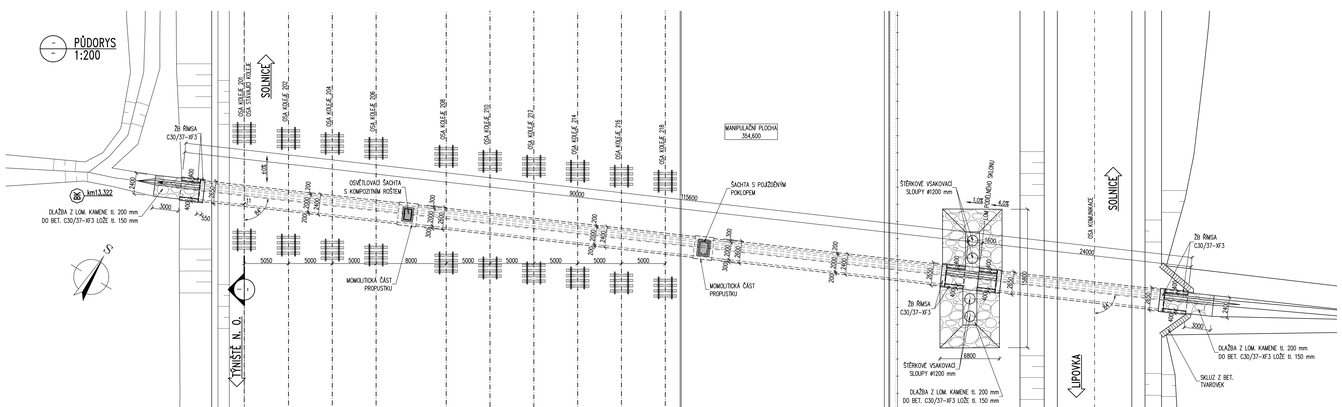

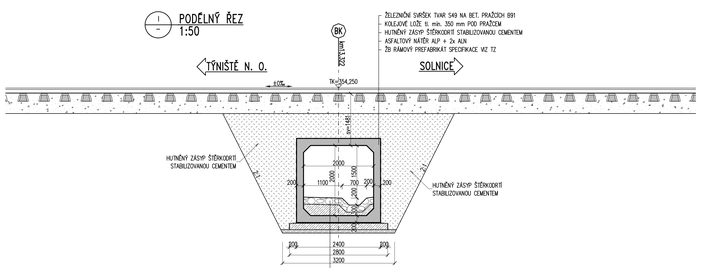

K PŘIPOMÍNKÁM

VÝŠKOVÝ SYSTÉM Bpv | SOUŘADNICOVÝ SYSTÉM S-JTSK

Číslo změny:	Obsah změny:	Datum změny:
01	-	-
02	-	-
03	-	-

Investor:
Správa železniční dopravní cesty, s.o.
Dlážděná 1003/7, 110 00 Praha 1
Stavební správa východ se sídlem v Olomouc
Nerudova 7731, 772 58 Olomouc

Generální projektant:
SUDOP PRAHA a.s.
Olšanská 1a, 130 80 Praha 3
tel.: +420 267 094 111
e-mail: praha@sudop.cz
Hlavní inženýr projektu: ING. MILOŠ KRAMEŠ
Garant profese: ING. MATEJ MIKŠOVSKÝ

Zpracovatel části:
Prodin a.s.
Jiráskova 169, 530 02 Pardubice - Zelená Předměstí
telefon: +420 466 791 516
e-mail: info@prodin.cz

Odpovědný projektant části:	Odpovědný projektant SO, IO, PS:	Vypracoval:	Kontrolовал:
ING. MATEJ MIKŠOVSKÝ	ING. MARTIN LICHTIG	ING. MARTIN LICHTIG	ING. LIBOR MAREK

Název stavby:
ZVÝŠENÍ KAPACITY TRATI TÝNIŠTĚ N. O. - ČASTOLOVICE - SOLNICE, 4. ČÁST
2. ETAPA

Číslo smlouvy: 17-185.208
Projektový stupeň: PD
Datum: 09.2018
Číslo části: E.1.4
Měřítko: 1:50;100;200
Počet formátů: 14A4
Číslo přílohy: E.1.4.23-4

Část: E. STAVEBNÍ ČÁST
E.1 INŽENÝRSKÉ OBJEKTY
E.1.4 MOSTY, PROPUSTKY A ZDI

Název přílohy: SO 42-14-16-02 ZST SOLNICE, OBVOD N, NL, OBJEKT BIOKORIDORU V KM 13,322, II.ČÁST
PŘEHLEDNÝ VÝKRES - NOVÝ STAV

COPYRIGHT (JE UŽÍVÁ PRÁVO NA AUTORSKÁ DÍLA) SUDOP PRAHA a.s. (DÁLE JEN SUDOP PRAHA) SE SÍDLEM V PRAZE, OLŠANSKÁ 1a/54, 130 80 PRAHA 3, IČO 27474083, ZAPSANÁ V OBCHODNÍM REJSTŘÍKU VEDENÉM MĚSTSKÝM SOUDEM V PRAZE, ODDÍL B, VLOŽKA 7566. TENTO VÝKRES JE CHRÁNĚN AUTORSKÝM ZÁKONEM. BEZ SOUHLASU SUDOP PRAHA a.s. NELZE JAKÝMKOLIV ZPŮSOBEM TENTO VÝKRES ANI JEHO ČÁSTI KOPÍROVAT, ROZMNOŽOVAT, ROZŠIŘOVAT, UPRAVOVAT, PŘEKLÁDAT, UKLÁDAT DO PAMĚTI POČÍTAČŮ, ZPŘÍSTUPŇOVAT VEŘEJNOSTI, ANI JINAK ROZMNOŽOVAT NEBO ROZŠIŘOVAT BEZ PŘEDCHOZÍHO PÍSEMNÉHO SOUHLASU SUDOP PRAHA a.s.