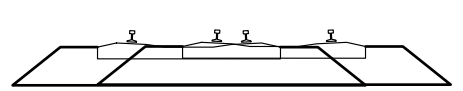

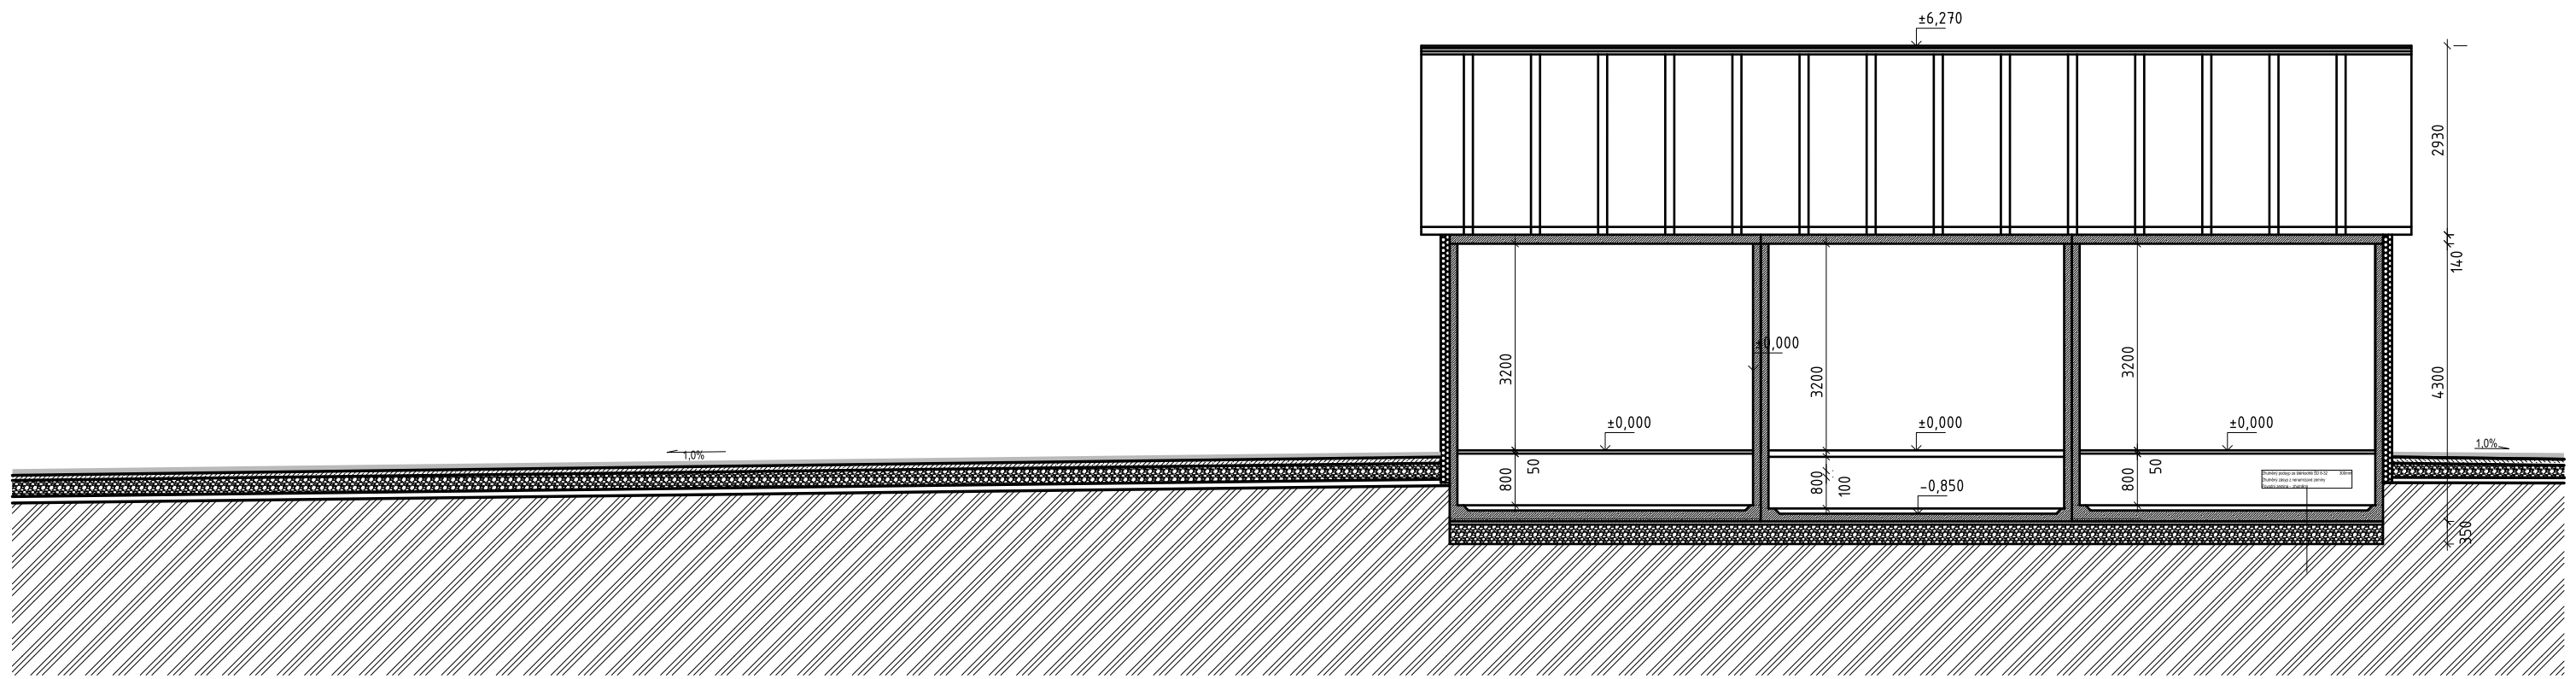

2E.E.2.1

VÝŠKOVÝ SYSTÉM Bpv SOUŘADNICOVÝ SYSTÉM S-JTSK ±0,000 = xxx,xx m n. m.

Číslo změny:	Obsah změny:	Datum změny:
01	-	-
02	-	-
03	-	-

Objednatel:

Správa železniční dopravní cesty, s.o.
Dlážděná 1003/7, 110 00 Praha 1

Stavební správa východ se sídlem v Olomouc
Nerudova 773/1, 772 58 Olomouc

Generální projektant:

SUDOP PRAHA a.s.
Olšanská 1a, 130 80 Praha 3
tel.: +420 267 094 111
e-mail: praha@sudop.cz

Hlavní inženýr projektu: ING. MILOŠ KRAMEŠ

Garant profese: MARTIN LIPENSKÝ, DIS.

Zpracovatel části:

Prodin a.s.
Jiráskova 169, 530 02 Pardubice - Zelené Předměstí
telefon: +420 466 791 535
e-mail: info@prodin.cz

Vedoucí střediska:	Odpovědný projektant SO, IO, PS:	Vypracoval:	Kontroloval:
ING. MICHAL PROCHÁZKA	ING. MICHAL PROCHÁZKA	ING. LENKA NOVOTNÁ	ING. MICHAL PROCHÁZKA

Název akce:

ZVÝŠENÍ KAPACITY TRATI TÝNIŠTĚ N. O. - ČASTOLOVICE - SOLNICE, 4. ČÁST
2. ETAPA

Číslo smlouvy: 17-185.208

Projektový stupeň: PD

Část:
SO 42-21-16-01
ŽST SOLNICE, OBVOD NÁKLADOVÉ NÁDRAŽÍ,
PPROVOZNĚ TECHNOLOGICKÝ OBJEKT

Datum: 09/2018

Číslo části: E.2.1.1

Název přílohy:

ŘEZ A-A

Měřítko: 1:100

Počet formátů: 5 A4

Číslo přílohy: 04

DOKUMENT LZE UŽÍVAT POUZE VE SMYSLU PŘÍSLUŠNÉ SMLOUVY O DÍLO. ŽÁDNÁ JEHO ČÁST NEMŮŽE BÝT DLE ZÁKONA č.121/2000 Sb. KOPÍROVÁNA NEBO JINÝM ZPŮSOBEM ROZŠIŘOVÁNA BEZ SOUHLASU SUDOP PRAHA a.s.