PŘEHLEDKA KLADU MAPOVÝCH LISTŮ JŽM

M 1 : 10 000

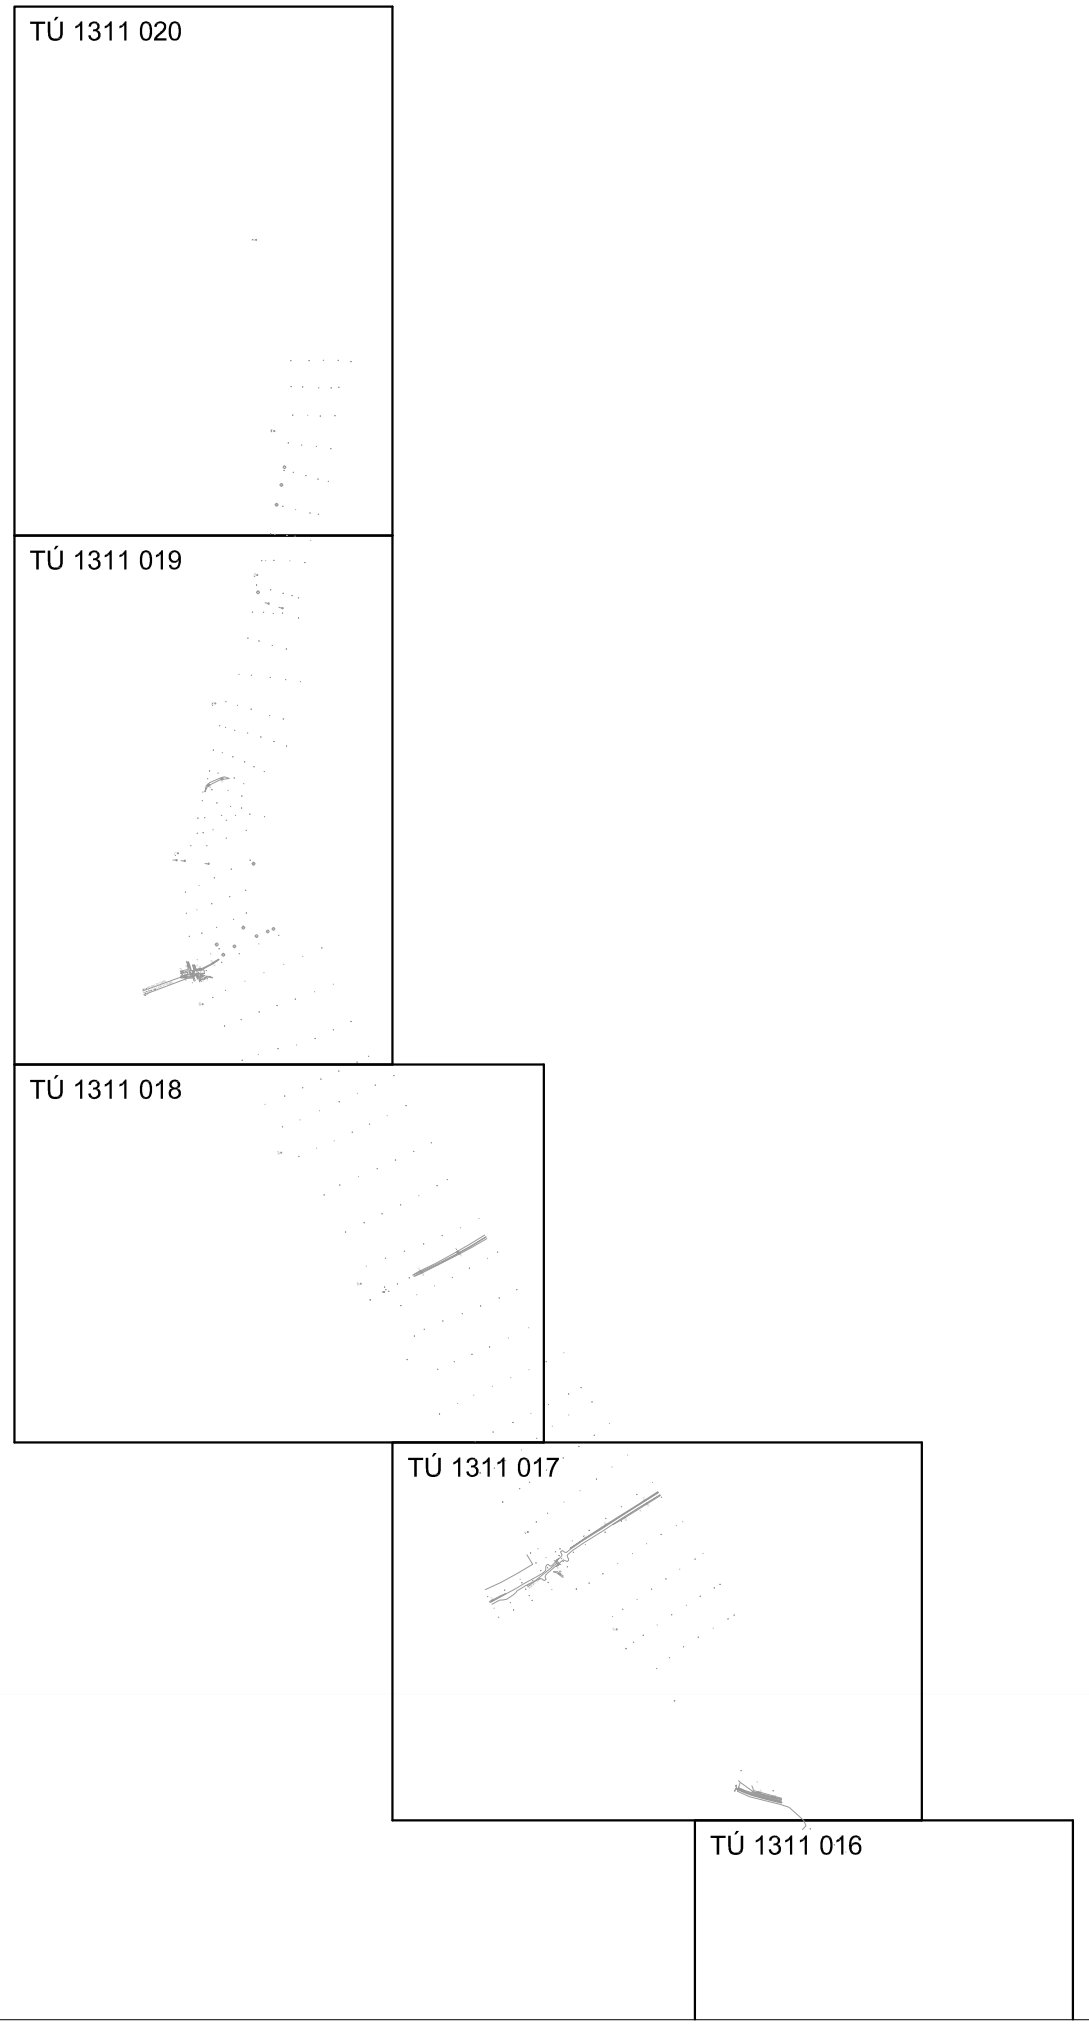

Ing. Petr VODŇANSKÝ č.j. 1450/93
Úředně oprávněný zeměměřický inženýr dle § 13 odst. 1 zák. č. 200/1994 Sb. v rozsahu podle § 5 odst. 1 písm. a) zákona č. 200/1994 Sb.

27-04-2018 187/2018

Náležitostmi a přesností odpovídá právním předpisům

Vypracoval:	Martin Sýkora	
Kontroloval:	Ing. Petr Vodňanský	

Objednatel: SUDOP PRAHA a.s.
Praha 3, Žižkov, Olšanská 2643/1a, PSČ 130 80

PROGI SPOL. S R. O.
Žukovova 79/60, 400 03 Ústí nad Labem
projekce@progi.cz
Tel: 411 198 004

Stavba:

Zvýšení kapacity trati Týniště n. O. - Častolovice - Solnice, 4. část

TÚ č. 1311 km 0,0 - 15,0

PŘEHLEDKA KLADU MAPOVÝCH LISTŮ JŽM

Číslo projektu:	61/2017
Datum:	4/2018
Souř. systém:	S-JTSK
Výškový systém:	Bpv
Část:	Číslo výkresu: 3.2