ZVÝŠENÍ KAPACITY TRATI TÝNIŠTĚ N.O.-ČASTOLOVICE-SOLNICE, 4.ČÁST
2.ETAPA

VÝKRES VÝKUPU POZEMKŮ km 11,500 – 12,050
k.ú. Rychnov nad Kněžnou (DKM)

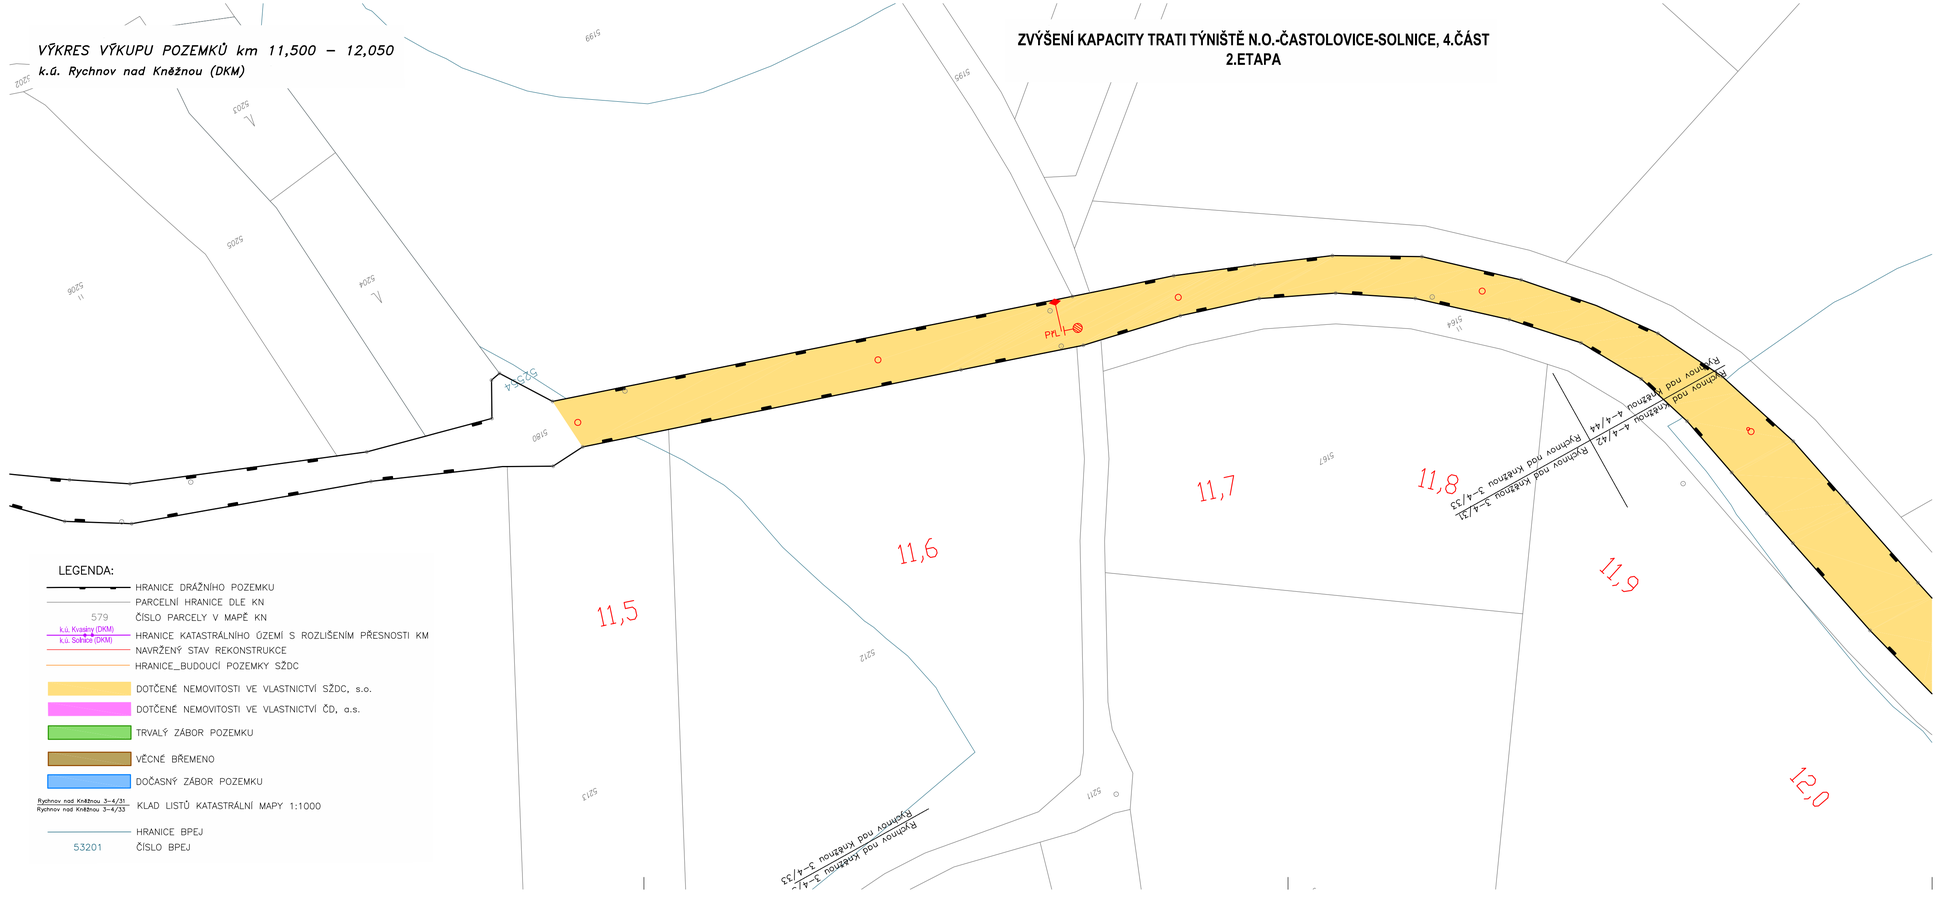

LEGENDA:

- HRANICE DRÁŽNÍHO POZEMKU
- PARCELNÍ HRANICE DLE KN
- 579 ČÍSLO PARCELY V MAPĚ KN
- k.ú. Kvasiny (DKM) / k.ú. Solnice (DKM) HRANICE KATASTRÁLNÍHO ÚZEMÍ S ROZLIŠENÍM PŘESNOSTI KM
- NAVRŽENÝ STAV REKONSTRUKCE
- HRANICE_BUDOUCÍ POZEMKY SŽDC
- DOTČENÉ NEMOVITOSTI VE VLASTNICTVÍ SŽDC, s.o.
- DOTČENÉ NEMOVITOSTI VE VLASTNICTVÍ ČD, a.s.
- TRVALÝ ZÁBOR POZEMKU
- VĚCNÉ BŘEMENO
- DOČASNÝ ZÁBOR POZEMKU
- Rychnov nad Kněžnou 3-4/31 / Rychnov nad Kněžnou 3-4/33 KLAD LISTŮ KATASTRÁLNÍ MAPY 1:1000
- HRANICE BPEJ
- 53201 ČÍSLO BPEJ

2E.I.2

VÝŠKOVÝ SYSTÉM Bpv SOUŘADNICOVÝ SYSTÉM S-JTSK ±0,000 = xxx,xx m n. m.

Číslo změny:	Obsah změny:	Datum změny:
01	-	-
02	-	-
03	-	-

Objednatel:
Správa železniční dopravní cesty, s.o.
Dlážděná 1003/7, 110 00 Praha 1
Stavební správa východ se sídlem v Olomouc
Nerudova 773/1, 772 58 Olomouc

Generální projektant:
SUDOP PRAHA a.s.
Olšanská 1a, 130 80 Praha 3
tel.: +420 267 094 111
e-mail: praha@sudop.cz

Hlavní inženýr projektu: ING. MILOŠ KRAMEŠ
Garant profese: HELENA ZAHRADNÍKOVÁ

Zpracovatel části:
PROGI spol. s r. o.
Žukovova 79/60, 400 03, Ústí nad Labem - Střekov
telefon: +420 411 198 004
e-mail: projekce@progi.cz

Vedoucí střediska:	Odpovědný projektant SO, IO, PS:	Vypracoval:	Kontroloval:
Ing. Miroslav Novák	Ing. Michal Baštán	Helena Zahradníková	Ing. Michal Baštán

Název akce:
ZVÝŠENÍ KAPACITY TRATI TÝNIŠTĚ N. O. - ČASTOLOVICE - SOLNICE, 4. ČÁST
2. ETAPA

Číslo smlouvy: 17-185.208
Projektový stupeň: PD
Část: MAJETKOPRÁVNÍ ČÁST
Datum: 09/2018
Číslo části: I.2
Název přílohy: **VÝKRES VÝKUPU POZEMKŮ km 11,500 - 12,000**
Měřítko: 1: 1000
Počet formátů: 4xA4
Číslo přílohy: I.2d1

DOKUMENT LZE UŽÍVAT POUZE VE SMYSLU PŘÍSLUŠNÉ SMLOUVY O DÍLO, ZÁDNÁ JEHO ČÁST NEMŮŽE BÝT DLE ZÁKONA Č.121/2000 Sb, KOPÍROVÁNA NEBO JINÝM ZPŮSOBEM ROZŠIŘOVÁNA. BEZ SOUHLASU SUDOP PRAHA a.s.