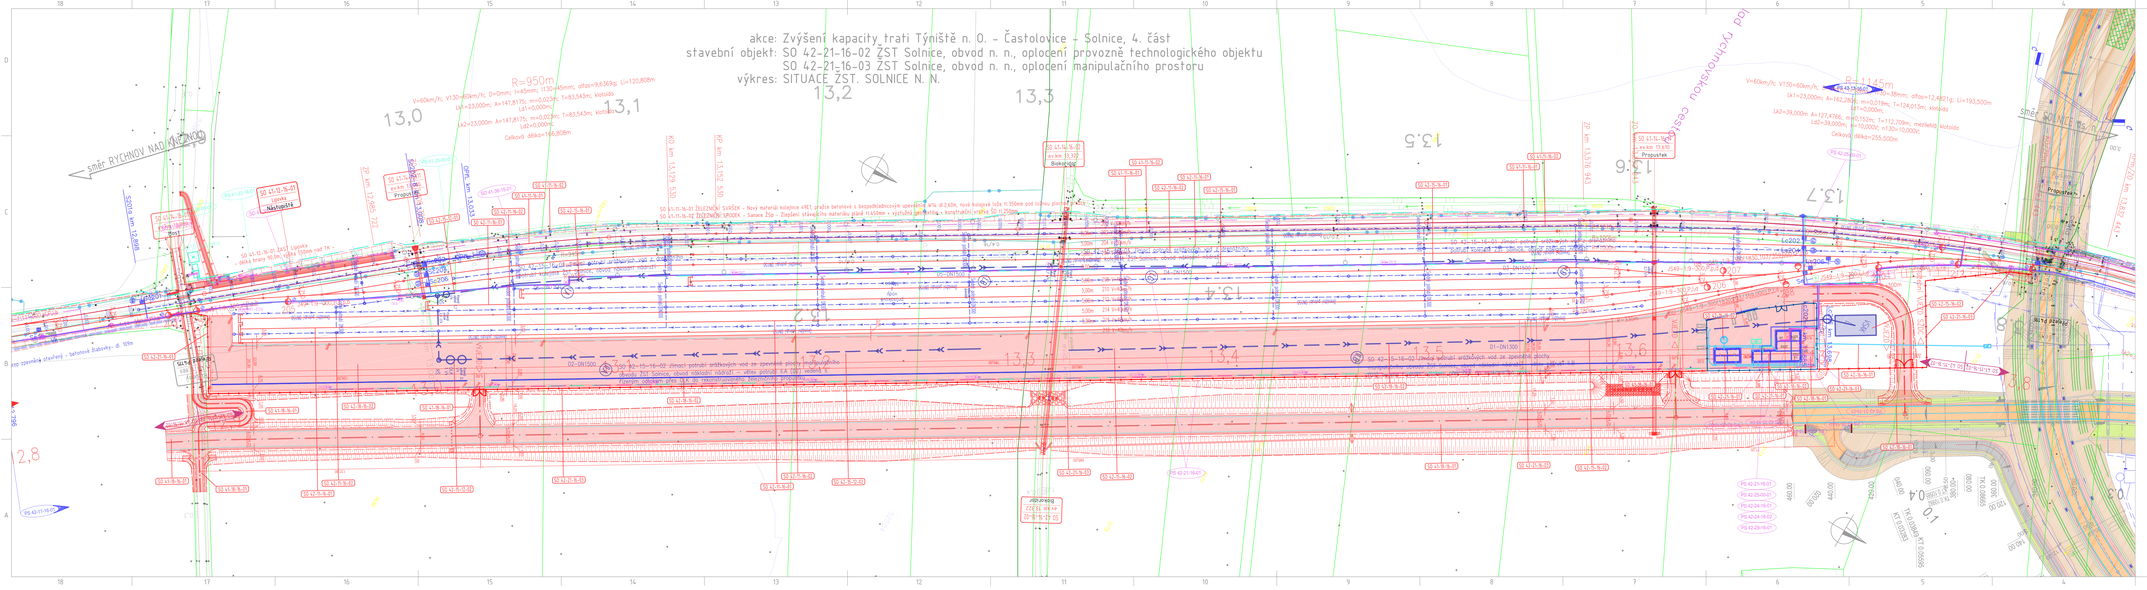akce: Zvýšení kapacity trati Týniště n. O. – Častolovice – Solnice, 4. část
stavební objekt: SO 42-21-16-02 ŽST Solnice, obvod n. n., oplocení provozně technologického objektu
SO 42-21-16-03 ŽST Solnice, obvod n. n., oplocení manipulačního prostoru
výkres: SITUACE ŽST. SOLNICE N. N.