


Náhrada přejezdu P 4910 v km 323,116 trati Česká Třebová - Praha
SO 03 Most
2.3.3 Podélný řez v ose komunikace
M1:50

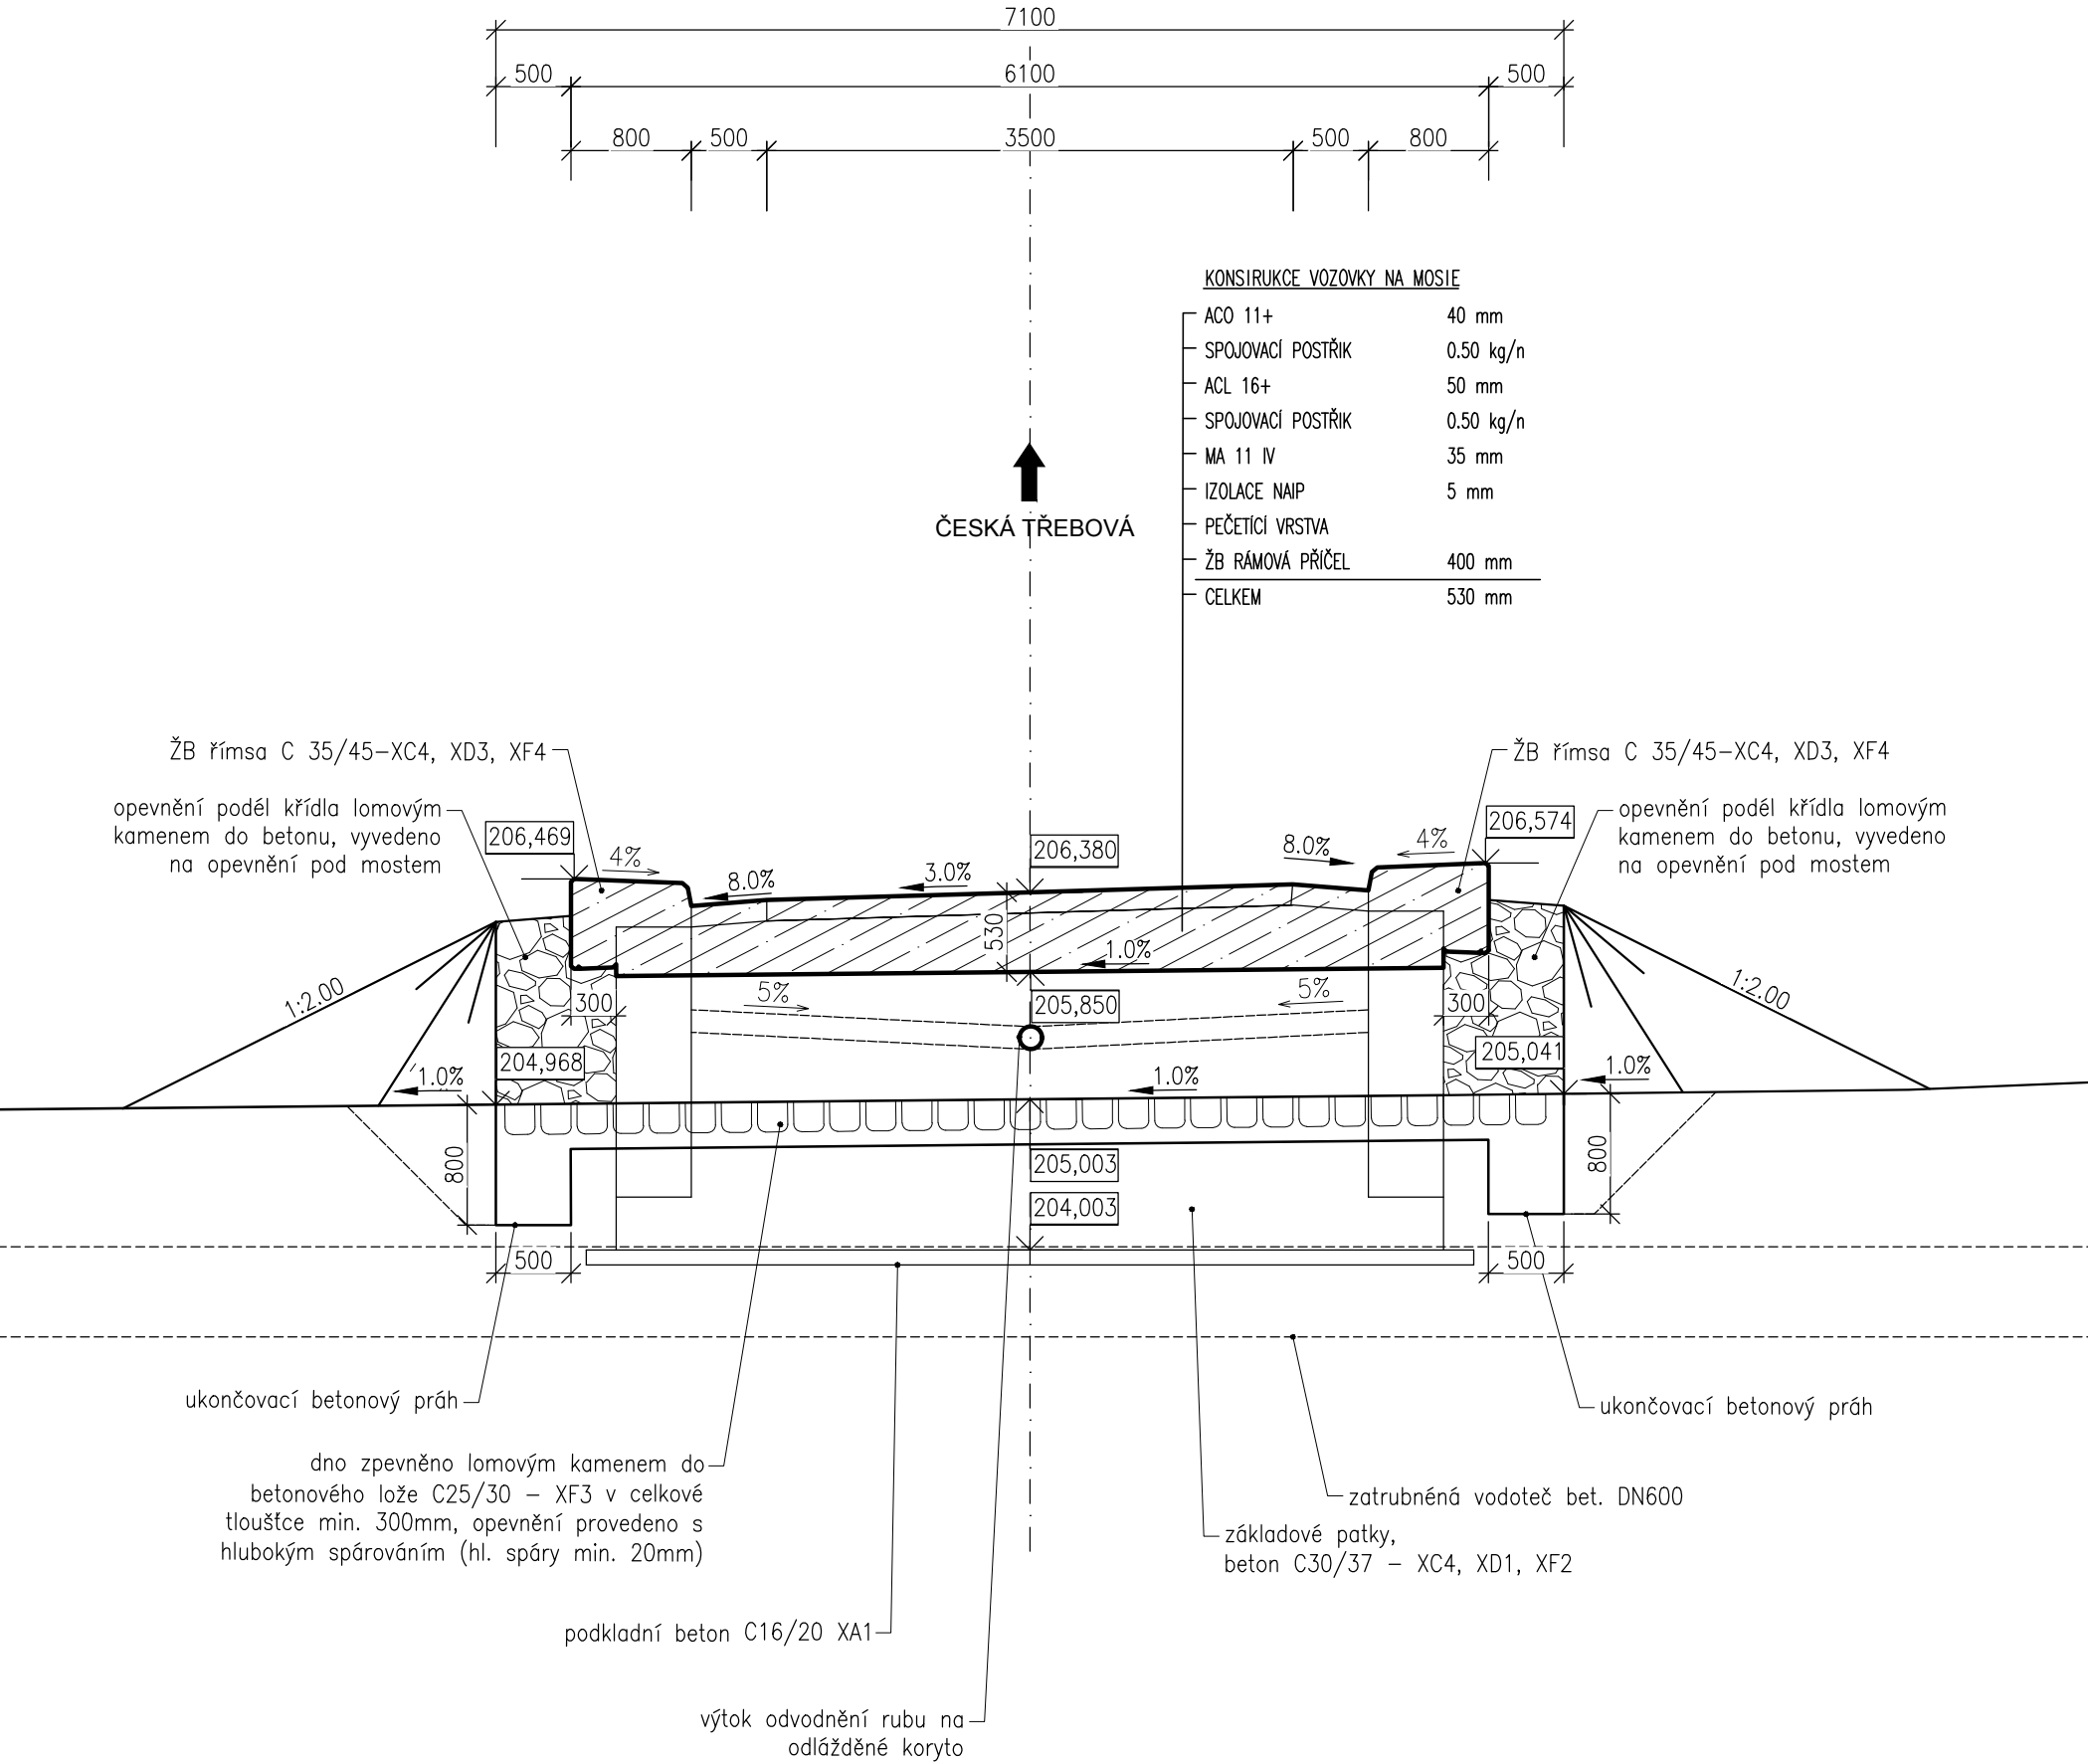

SO 03 MOST
Veškerá práva vyhrazena. Tento výkres a detail je majetkem projektanta a nesmí být použit celý ani z části bez písemného souhlasu.

ZODP. PROJEKTANT		VYPRACOVAL		<div>GENERÁLNÍ PROJEKTANT</div> <div><div>Havlíčkův Brod s.r.o. Průmyslová 941 580 01 Havlíčkův Brod</div><div>PROJEKTOVÁNÍ INŽENÝRSKÝCH STAVEB tel.: 724 155 348 e-mail: příjmení@dmchb.cz</div></div>	
Ing. Radek Hanák		Ing. Martina Rybářová			
OVĚŘIL		HIP			
Ing. Radek Hanák		RADEK KVEREK, DiS.			
OBEC: Lhota pod Přeloučí		KRAJ: Královéhradecký			
INVESTOR: Správa železnic, státní organizace Dlážděná 1003/7, 110 00 Praha 1					
ZADAVATEL: Správa železnic, státní organizace Stavební správa východ Nerudova 1, 772 58 Olomouc					
NÁZEV AKCE:					
Náhrada přejezdu P 4910 v km 323,116 trati Česká Třebová – Praha					
Příčný řez v ose mostu					
DATUM		8/2020			
STUPEŇ PD		DSP + PDPS			
Č. ZAKÁZKY		19057			
MĚŘÍTKO		1:50			
ČÁST. DOKUM.		Č. VÝKRESU			
E.1.3		2.3.3			