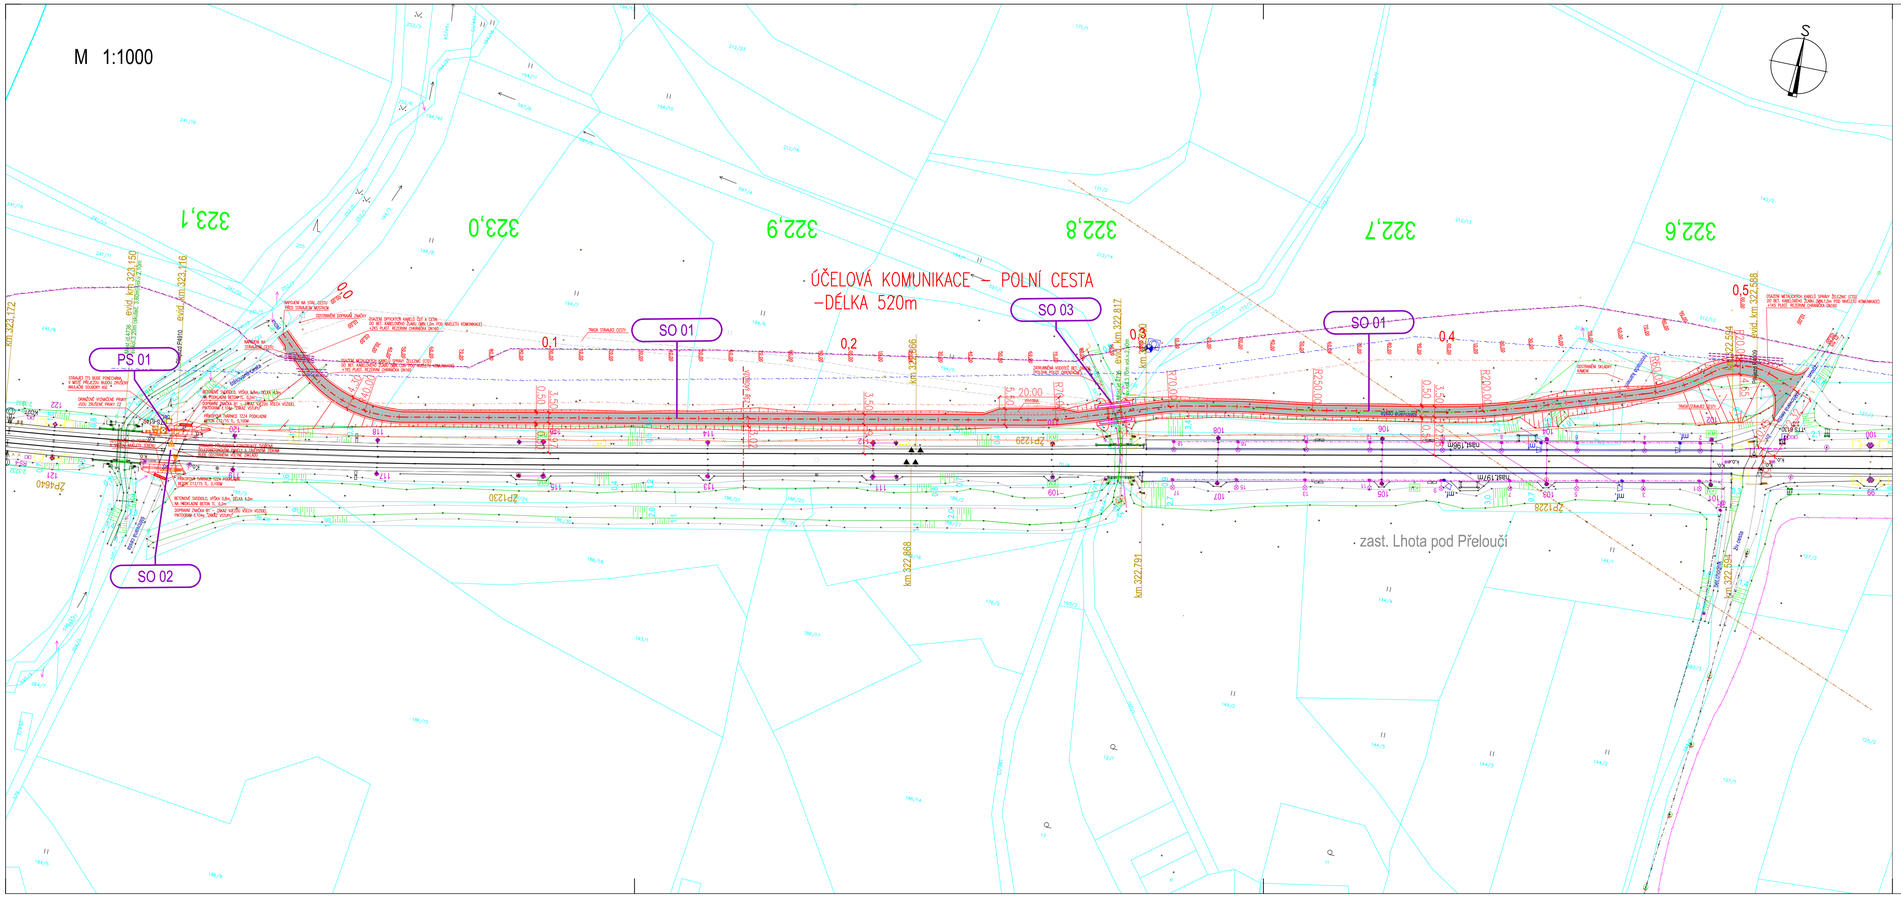

LEGENDA INŽENÝRSKÝCH SÍTÍ:

- STÁVAJÍCÍ OPTICKÝ KABEL VE SPRÁVĚ CETIN A.S. - ZAMĚŘENÝ PRŮBĚH
- STÁVAJÍCÍ OPTICKÉ KABELOVÉ VEDENÍ VE SPRÁVĚ ČD TELEMATIKA a.s.
- STÁVAJÍCÍ MATALICKÉ KABELOVÉ VEDENÍ VE SPRÁVĚ SPRÁVY ŽELEZNIC S.O. - CTD
- STÁVAJÍCÍ MATALICKÉ KABELOVÉ VEDENÍ VE SPRÁVĚ SPRÁVY ŽELEZNIC S.O. - SEE
- STÁVAJÍCÍ KABELOVÉ VEDEDENÍ VN NADZ. DO 400KV VE SPRÁVĚ ČEPS A.S. - ORIENTAČNÍ ZÁKRES
- STÁVAJÍCÍ KABELOVÉ VEDEDENÍ NN PODZ. DO 1KV VE SPRÁVĚ ČEZ DISTRIBUCE A.S.
- STÁVAJÍCÍ KABELOVÉ VEDENÍ VO VE SPRÁVĚ MĚSTA PŘELOUČ
- STÁVAJÍCÍ KABELOVÉ VEDENÍ SPRÁVY ŽELEZNIC S.O., SSZT PARDUBICE

LEGENDA MATERIÁLŮ:

- POLNÍ CESTA - POVRCH PENETRAČNÍ MAKADAM

POZNÁMKA:

- STÁVAJÍCÍ SÍTĚ JSOU ZAKRESLENY ORIENTAČNĚ !!!
- PŘED ZAHÁJENÍM ZEMNÍCH PRACÍ NUTNO VYTYČIT VEDENÍ VŠECH INŽENÝRSKÝCH SÍTÍ!!!
- PŘI REALIZACI NUTNO DODRŽOVAT VEŠKERÉ TECHNOLOGICKÉ POKYNY JEDNOTLIVÝCH DODAVATELŮ MATERIÁLŮ
- PŘI PROVÁDĚNÍ NUTNO DODRŽOVAT ZÁSADY BEZPEČNOSTI A OCHRANY ZDRAVÍ !!!

- ČD - Telematika a.s. : Na všech metalických kabelech bude provedeno před a po ukončení stavby ss kontrolní měření za provozu. Na všech optických kabelech bude provedeno na všech vláknech kontrolní měření metodou OTDR.

SO 01 KOMUNIKACE

Veškerá práva vyhrazena. Tento výkres a detail je majetkem projektanta a nesmí být použit celý ani z části bez písemného souhlasu.

ZODP. PROJEKTANT	VYPRACOVAL
ING. JIŘÍ MAREK	JAN JELÍNEK
KONTROLOVAL	HIP
RADEK KVEREK, DIS.	RADEK KVEREK, DIS.
OBEC: LHOTA POD PŘELOUČÍ	KRAJ: PARDUBICKÝ KRAJ

INVESTOR: Správa železnic, státní organizace
Dlážděná 1003/7, 110 00 Praha 1

ZADAVATEL: Správa železnic, státní organizace
Stavební správa východ
Nerudova 1, 772 58 Olomouc

SPRÁVA ŽELEZNIC

GENERÁLNÍ PROJEKTANT

DMC
Havlíčkův Brod s.r.o.
Průmyslová 441
580 01 Havlíčkův Brod

PROJEKTOVÁNÍ INŽENÝRSKÝCH STAVEB
tel.: 724 155 348
e-mail: příjmení@dmchb.cz

NÁZEV AKCE:

Náhrada přejezdu P4910 v km 323,116 trati Česká Třebová – Praha

SITUACE NAVRŽENÉHO STAVU

DATUM	7/2020
STUPEŇ PD	DSP+PDPS
Č. ZAKÁZKY	19056
MĚŘÍTKO	1:1000
ČÁST. DOKUM.	Č. VÝKRESU
E.1.1	2