


VZOROVÝ PŘÍČNÝ ŘEZ - PŘEJEZD P4910

km 323.116 000, trať Česká Třebová - Praha
Měřítko 1:50

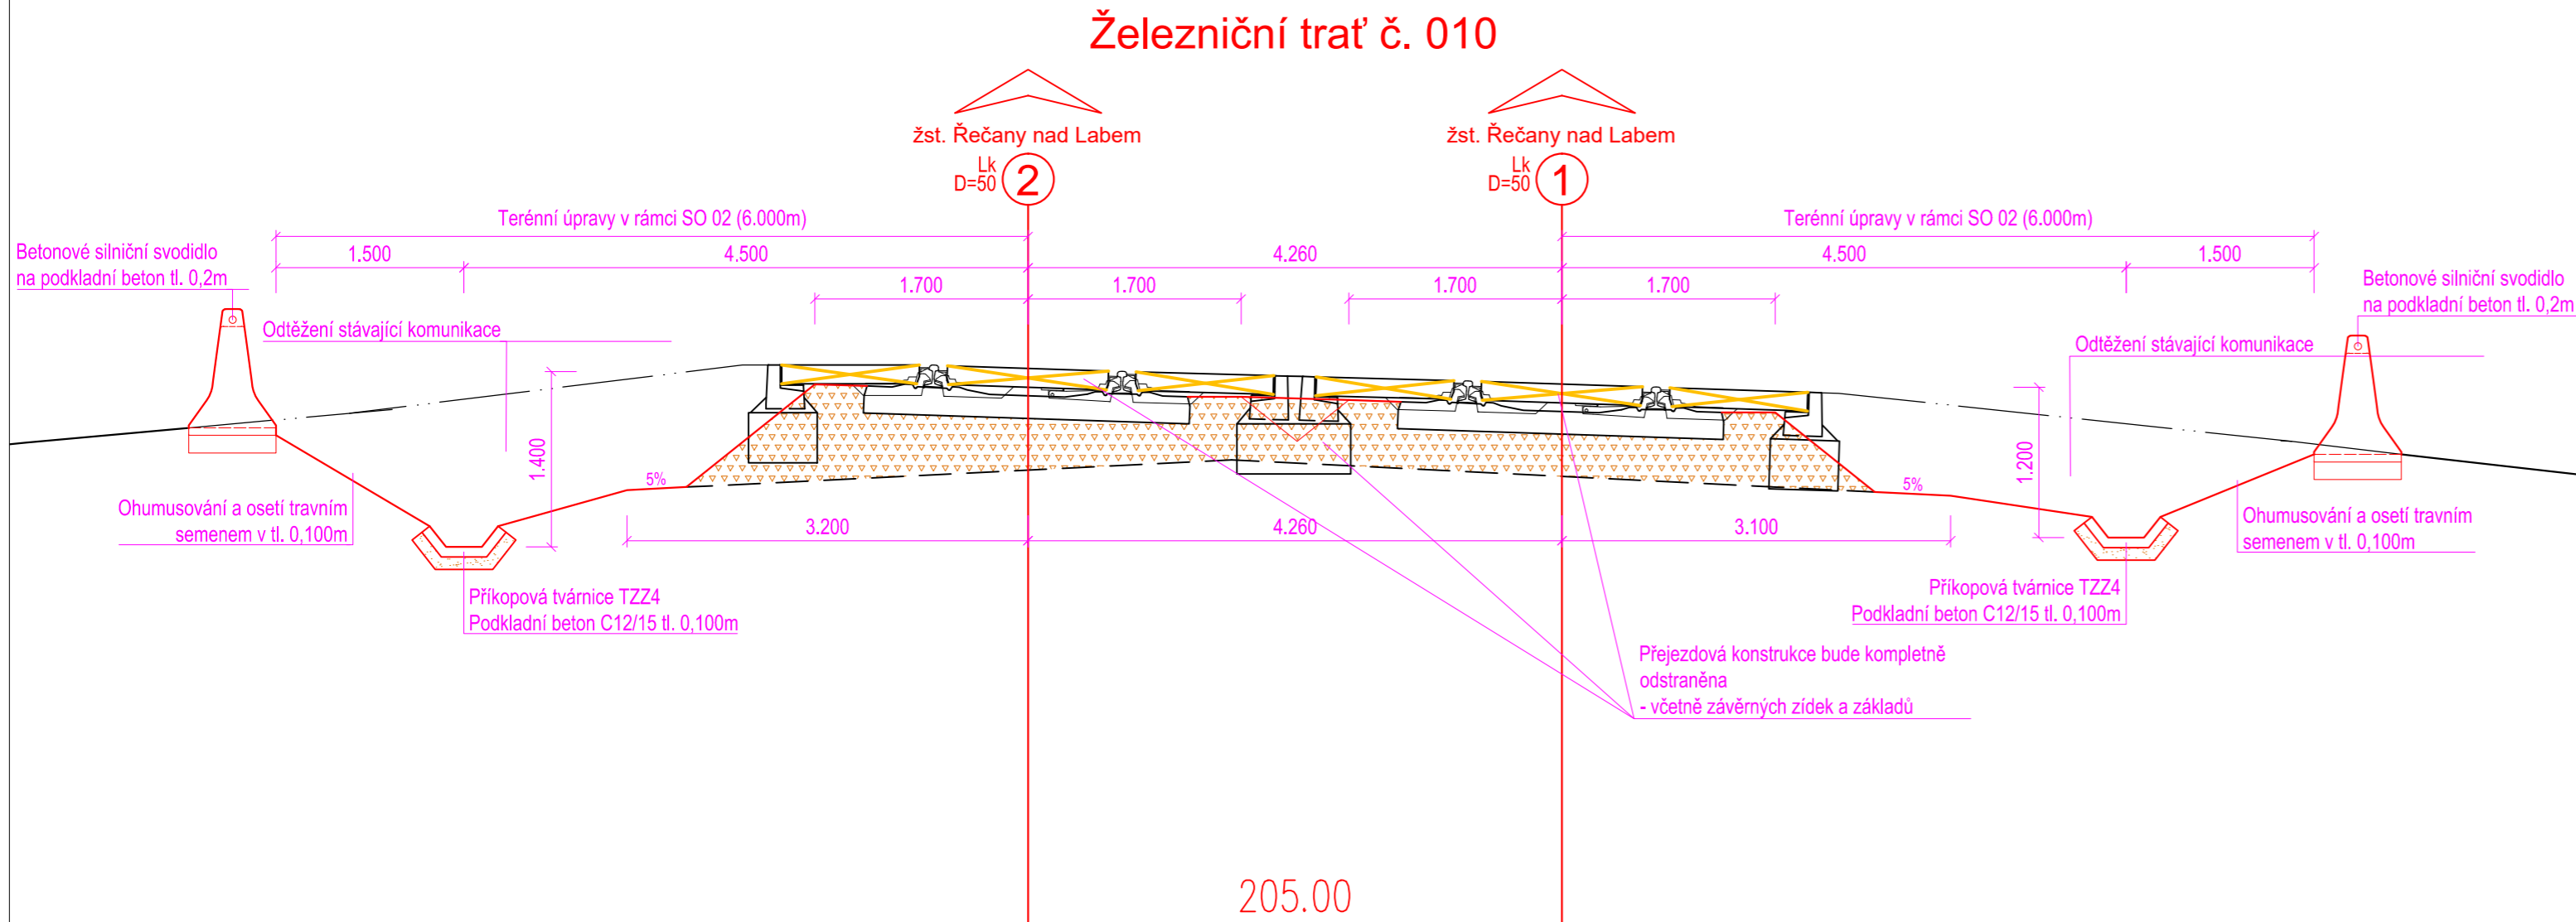

SO 02 ODSTRANĚNÍ PŘEJEZDU P4910

Veškerá práva vyhrazena. Tento výkres a detail je majetkem projektanta a nesmí být použit celý ani z části bez písemného souhlasu.

ZODP. PROJEKTANT	VYPRACOVAL	<div>GENERÁLNÍ PROJEKTANT</div> <div><div>Havlíkův Brod s.r.o. Průmyslová 941 580 01 Havlíkův Brod</div></div>	
Bc. Josef CULKA	Bc. Josef CULKA		
KONTROLOVAL	HIP		
Radek KVEREK, DiS.	Radek KVEREK, DiS.		
OBEC:	LHOTA POD PŘELOUČÍ	KRAJ:	PARDOBICKÝ KRAJ
INVESTOR:	Správa železnic, státní organizace Dlážďená 1003/7, 110 00 Praha 1		
ZADAVATEL:	Správa železnic, státní organizace Stavební správa východ Nerudova 1, 772 58 Olomouc		
NÁZEV AKCE:		DATUM	7/2020
		STUPEŇ PD	DSP+PDPS
		Č. ZAKÁZKY	19056
		MĚŘITKO	1:50
VZOROVÝ PŘÍČNÝ ŘEZ		ČÁST. DOKUM.	Č. VÝKRESU
		E.1.2	3