



321, 6

Poznámka : V celé trase přiloženy zabezpečovací kabely P.S.62

LEGENDA : VIZ VÝKR. Č. 5

ODPOV. PROJEKTANT STAVBY	ING FOJT		
ODPOV. PROJ. OBJEKTU, SOUBORU	ING JOSKA		
NAVRHL. VYPRACOVAL	ING JOSKA		
KRESLIL. PSAL	SUDOVÁ, TOMEK		
PŘEZKOUSEL	TECH. POSOUDIL:		
KNV STŘEDOČESKÝ, VÝCHOČESKÝ, ONV: KOLÍN, PARDUBICE	MNV ZABOŘÍ, ŘEČANY, PŘELOUČ		
INVESTOR: ENERGOINVEST PRAHA	ÚČEL: JP	STÁTNÍ ÚSTAV DOPRAVNÍHO PROJEKTOVÁNÍ	
PŘELOUČ - ZÁBOŘÍN/L., ochrana sděl. a zab. zařízení před vlivy ECHVA		STŘEDISKO: 10	
PŘELOUČ - ZÁBOŘÍN/L., obj. č. 63 NAPÁJECÍ KABEL 6kV/75Hz		NÁČELNÍK: ING. ŠPAČEK	
SITUACE km 323,0 - 321,5		DATUM: 4. 1978	
ČÁST DOK: D		FORMÁT: 9 A4	
MĚR: 1:1000		Č. ZAKÁZKY: 040835214021810	
Č. VÝK: 16		Č. ARCH: 47-76585	

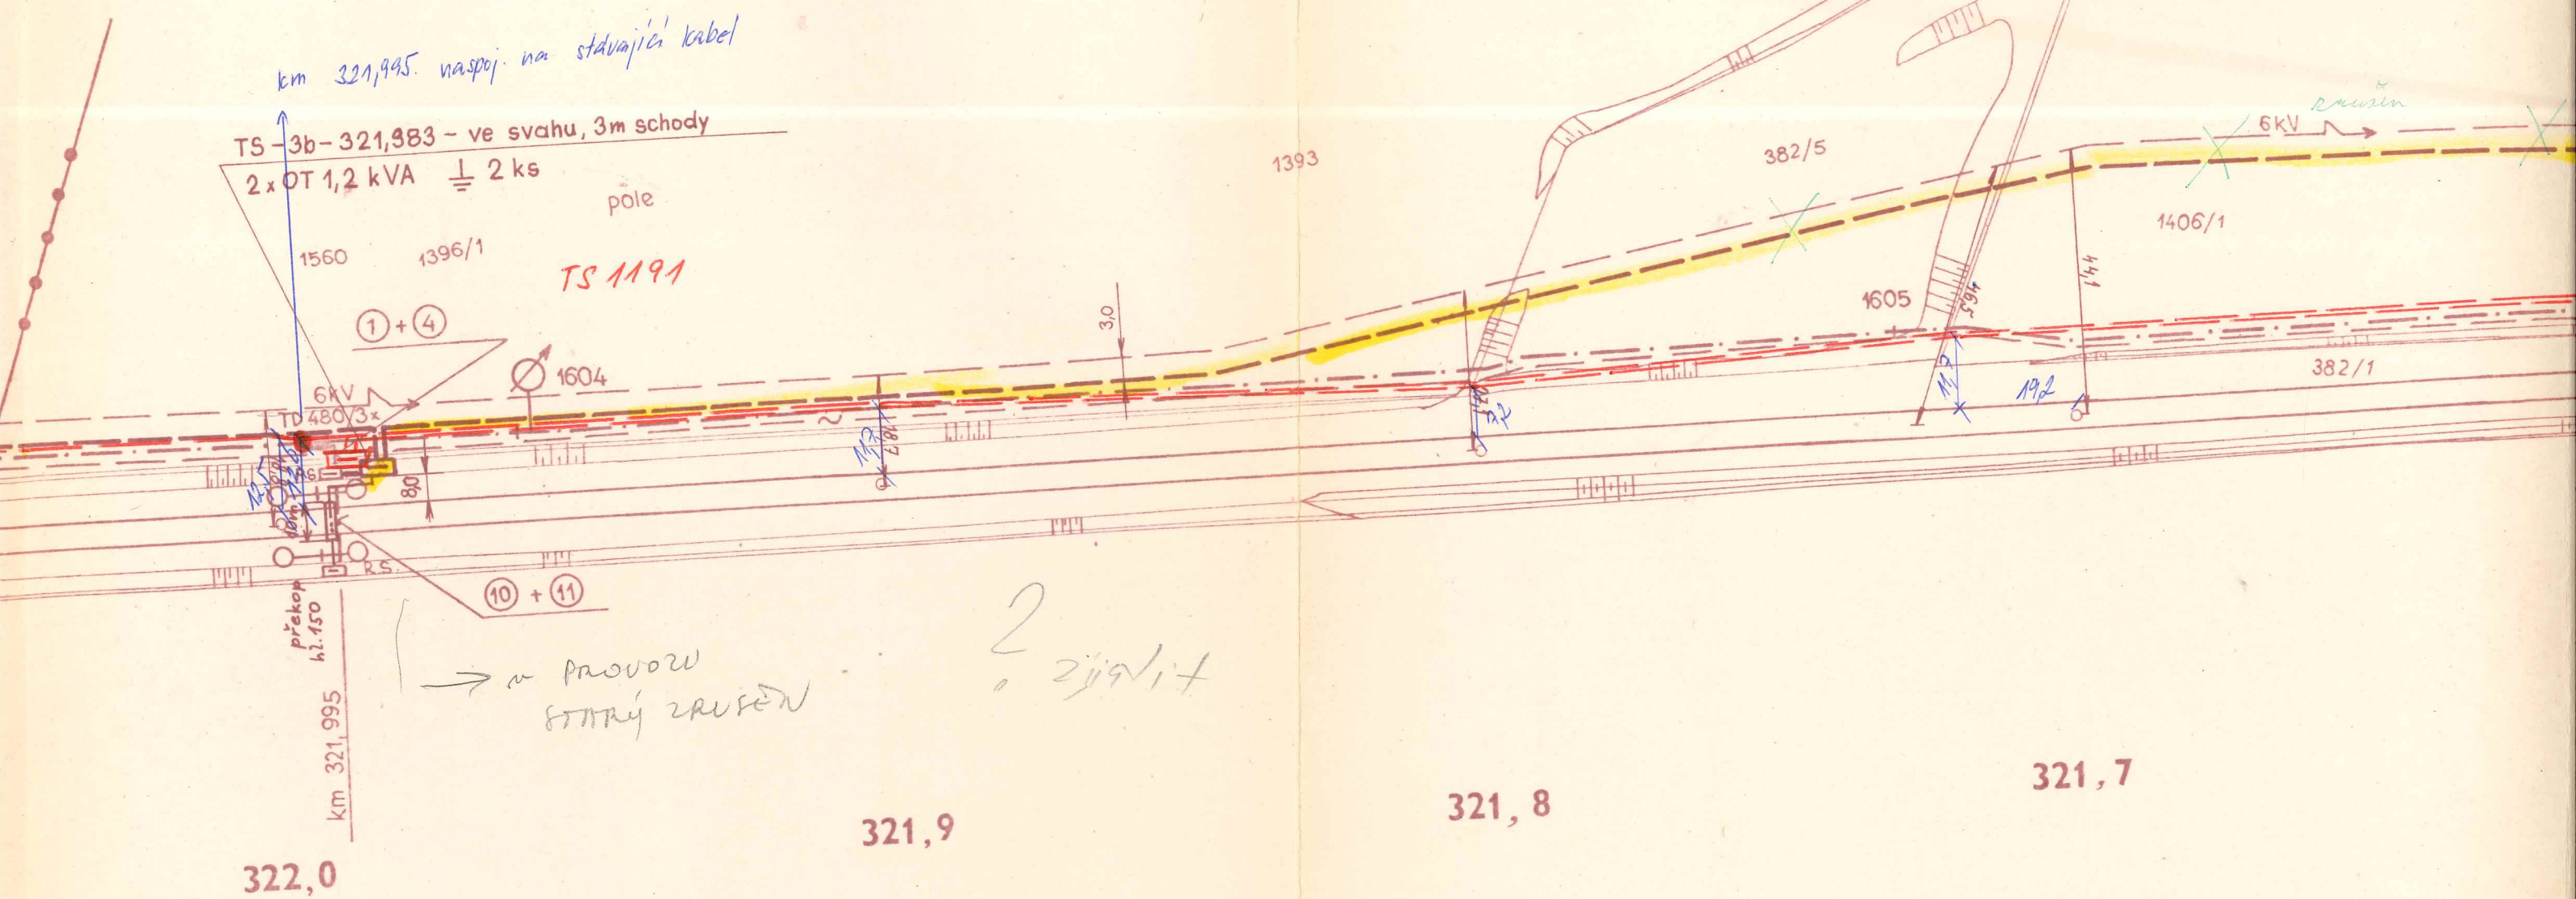

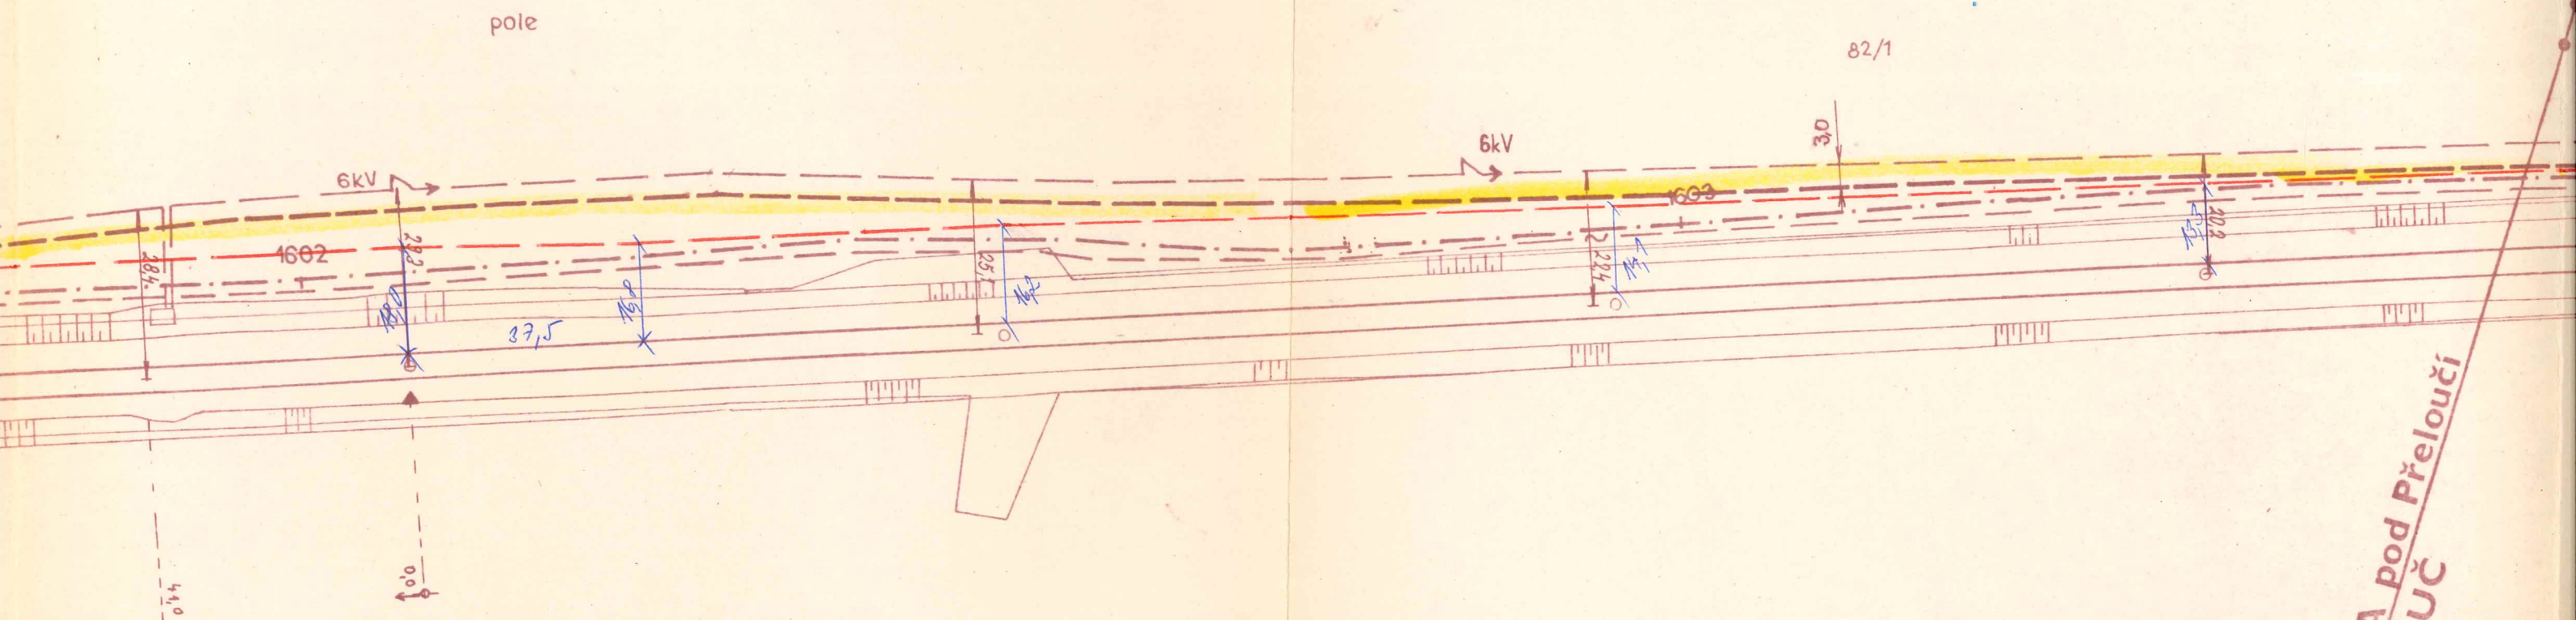

322,4

322,3

322,2

322,1

K.ú.LHOTA pod Přeloučí
K.ú.PŘELOUČ

30/4 mm

Zast. LHOTA pod PŘELOUČÍ

