




PŪDORYS
M 1:50

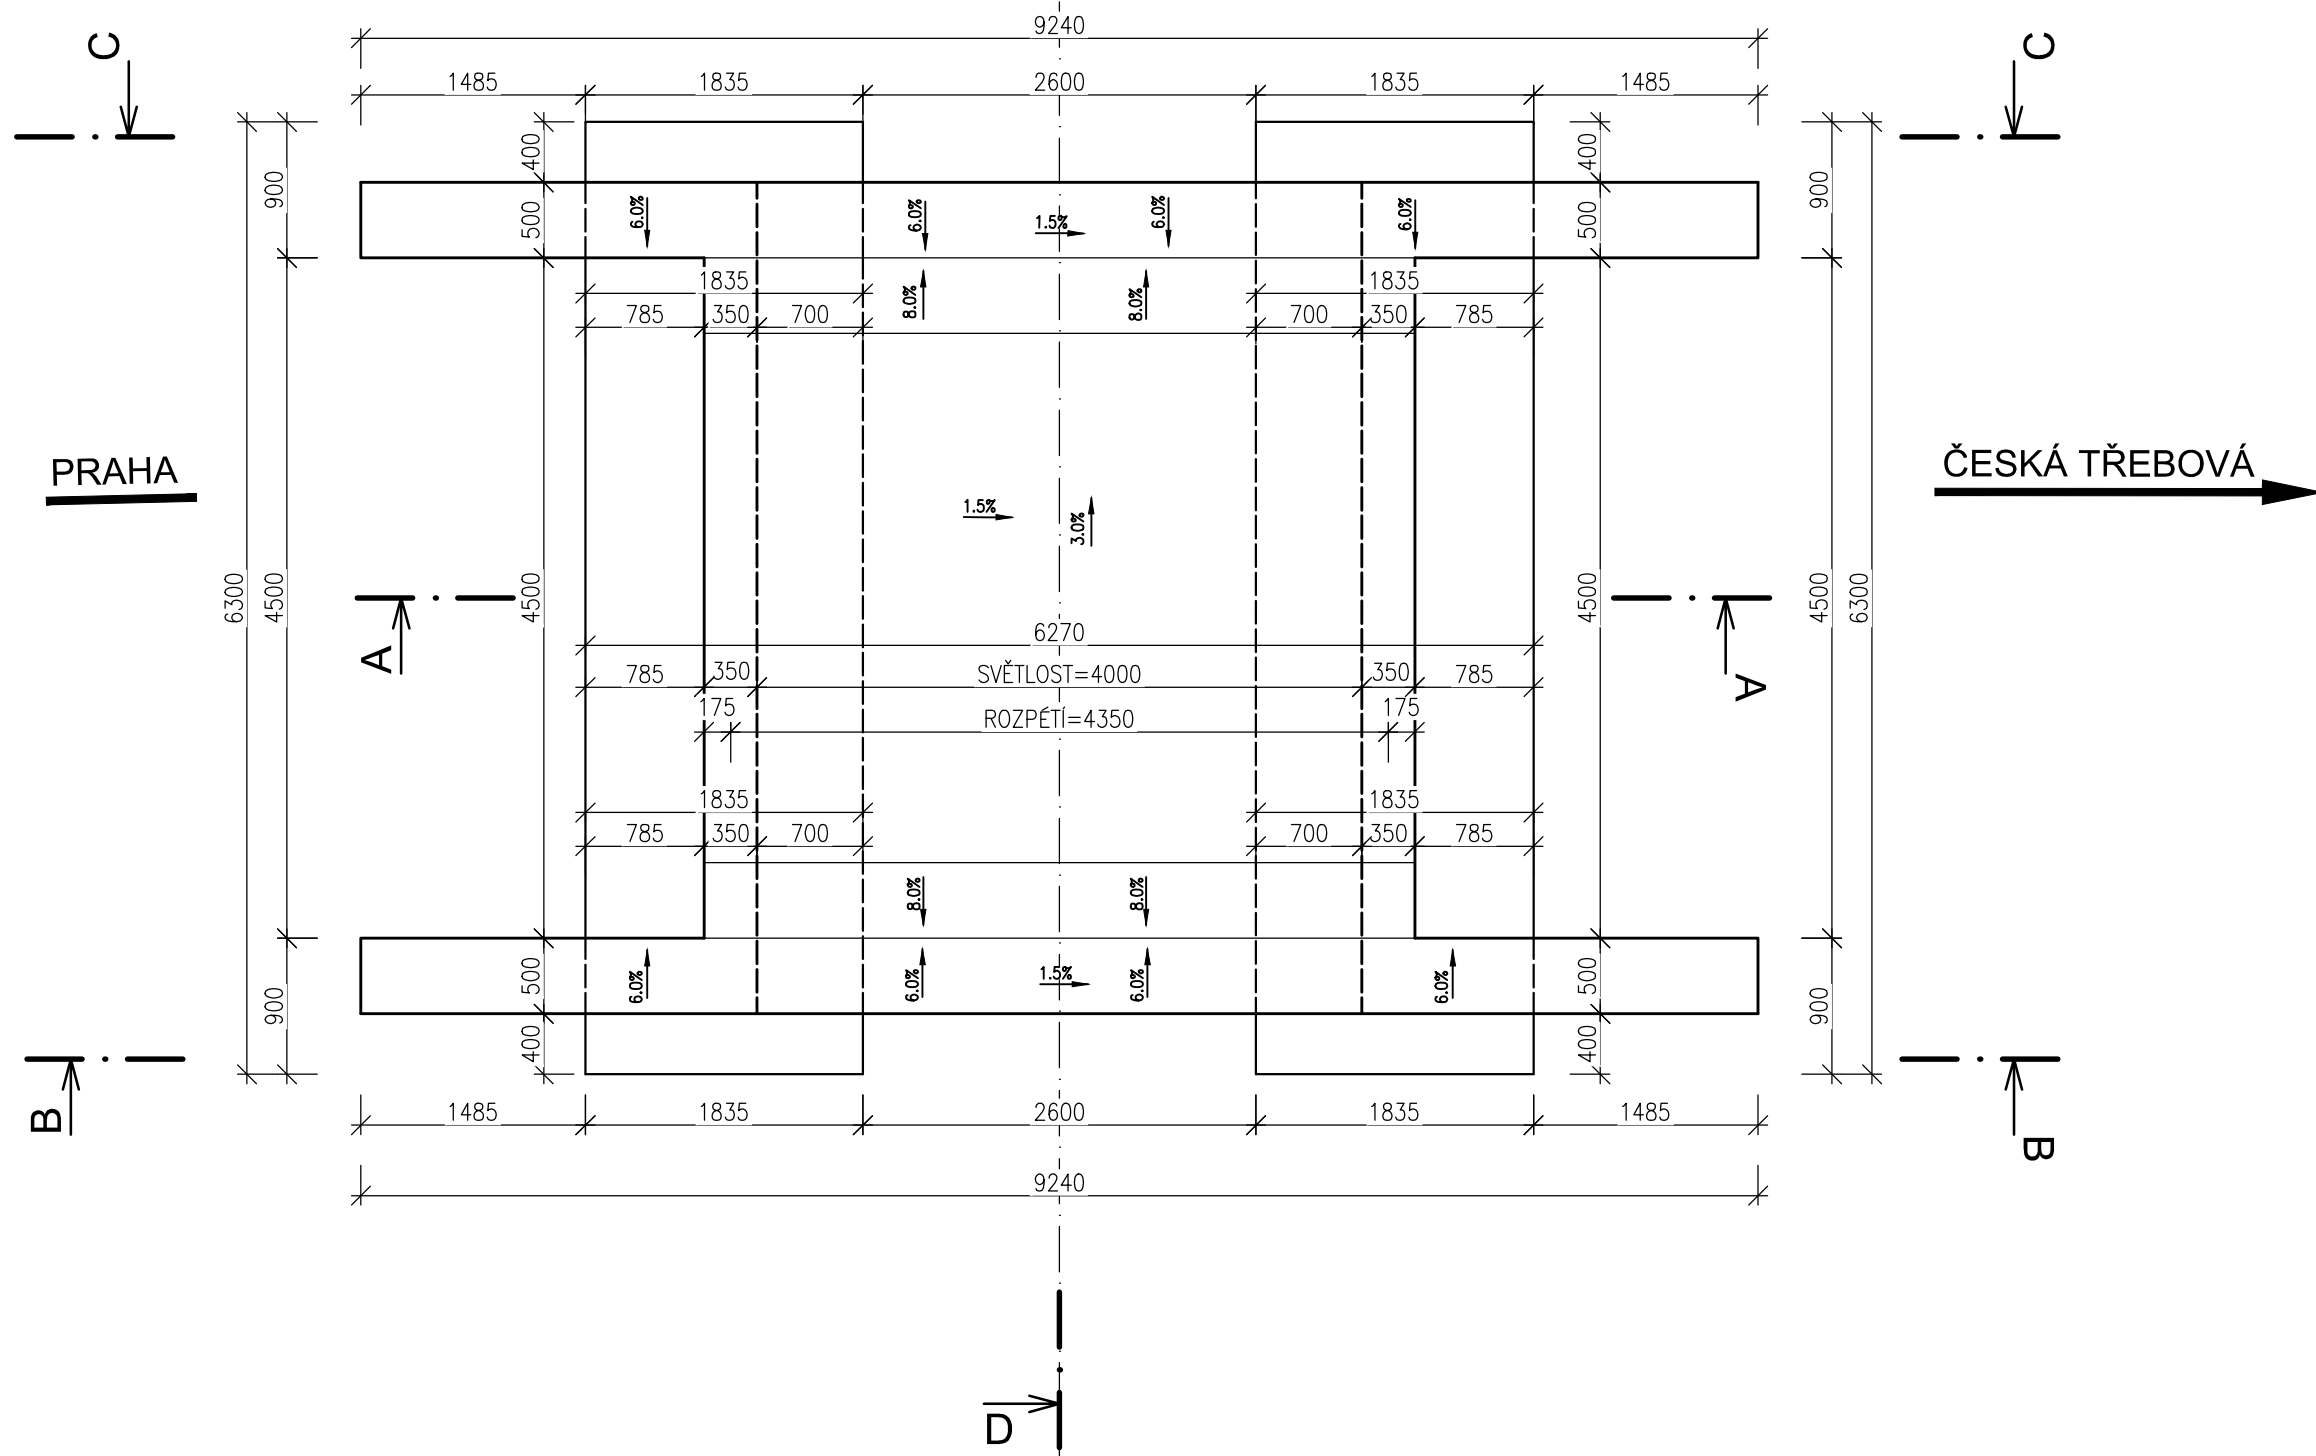


ŘEZ B-B
M 1:50

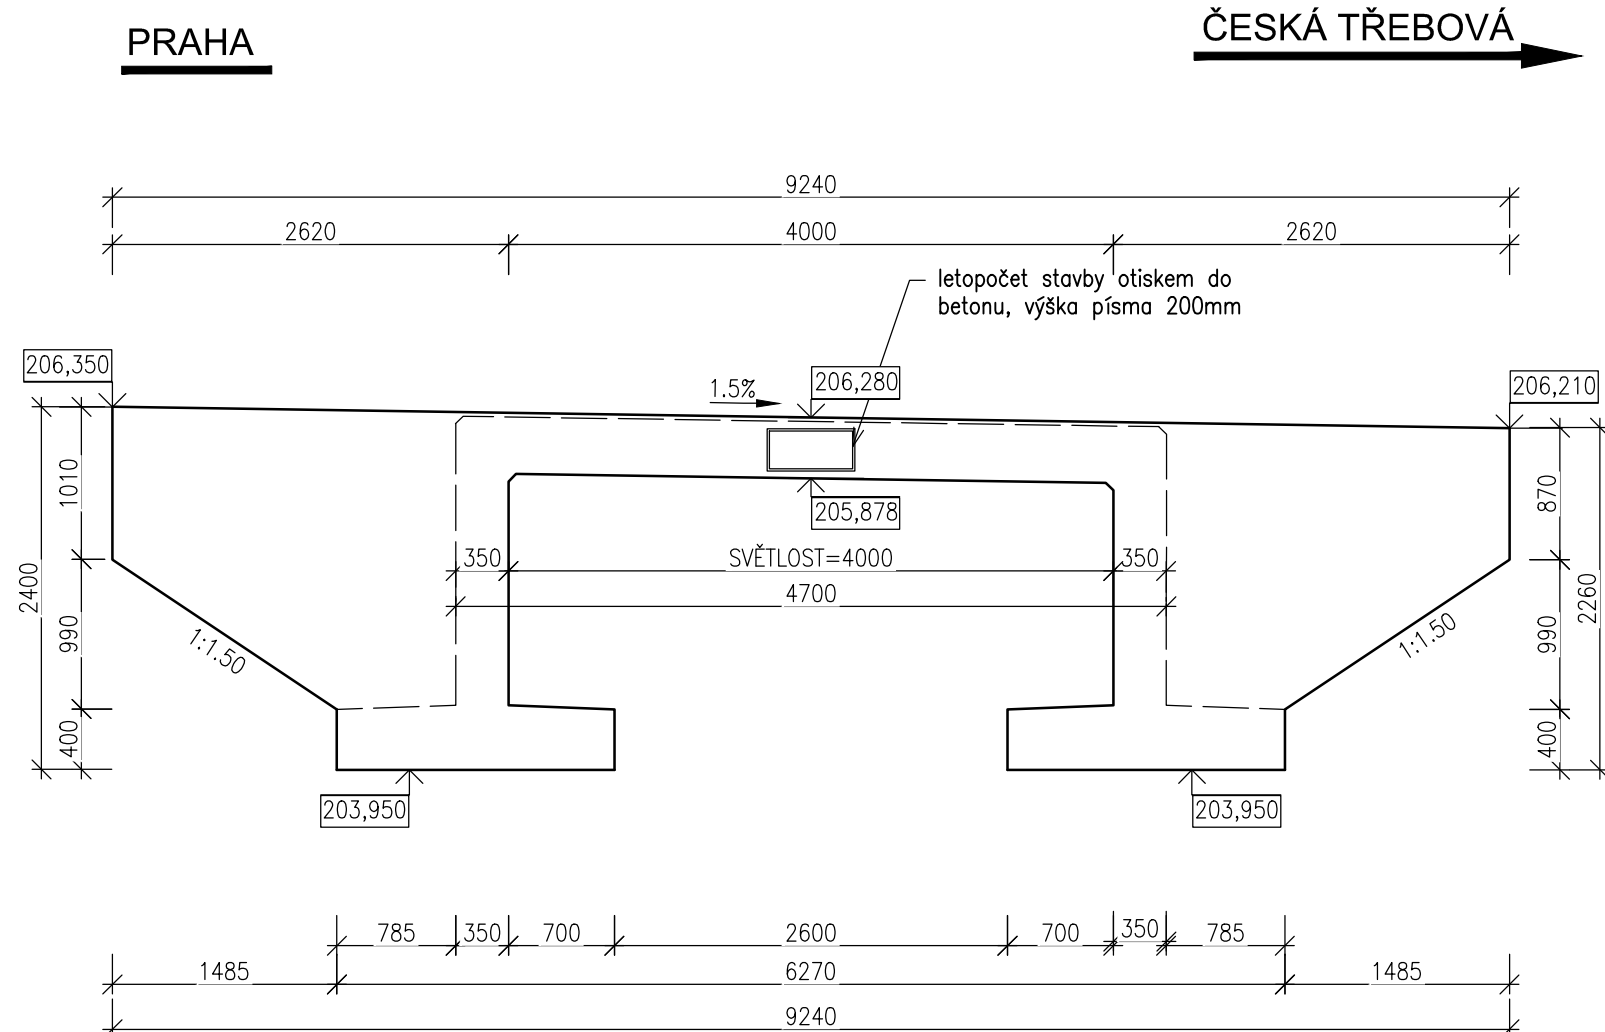


ŘEZ C-C
M 1:50

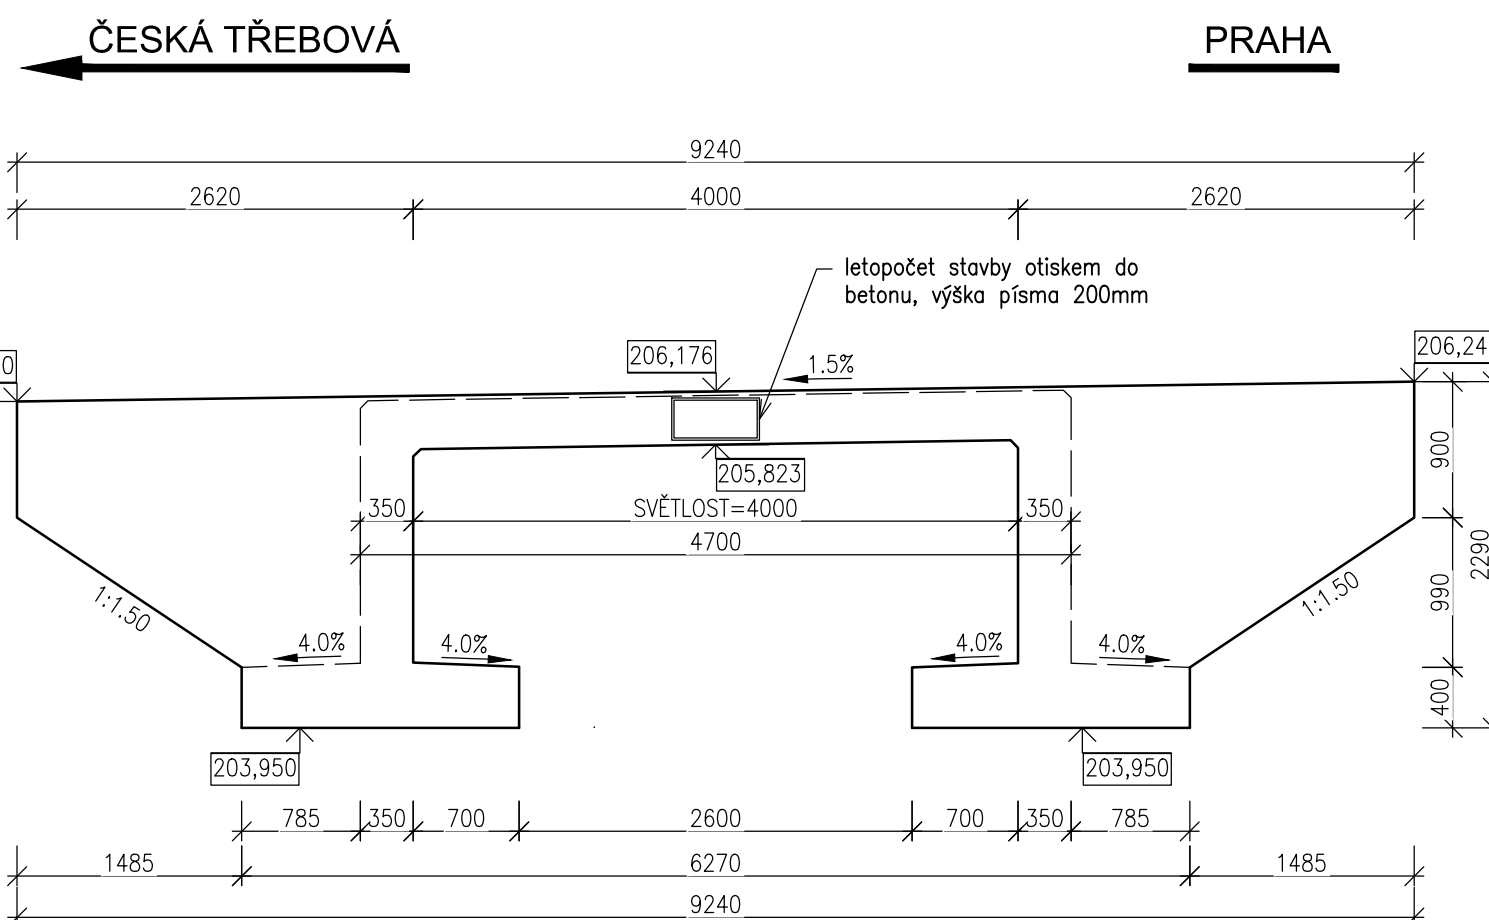

ŘEZ A-A
M 1:50

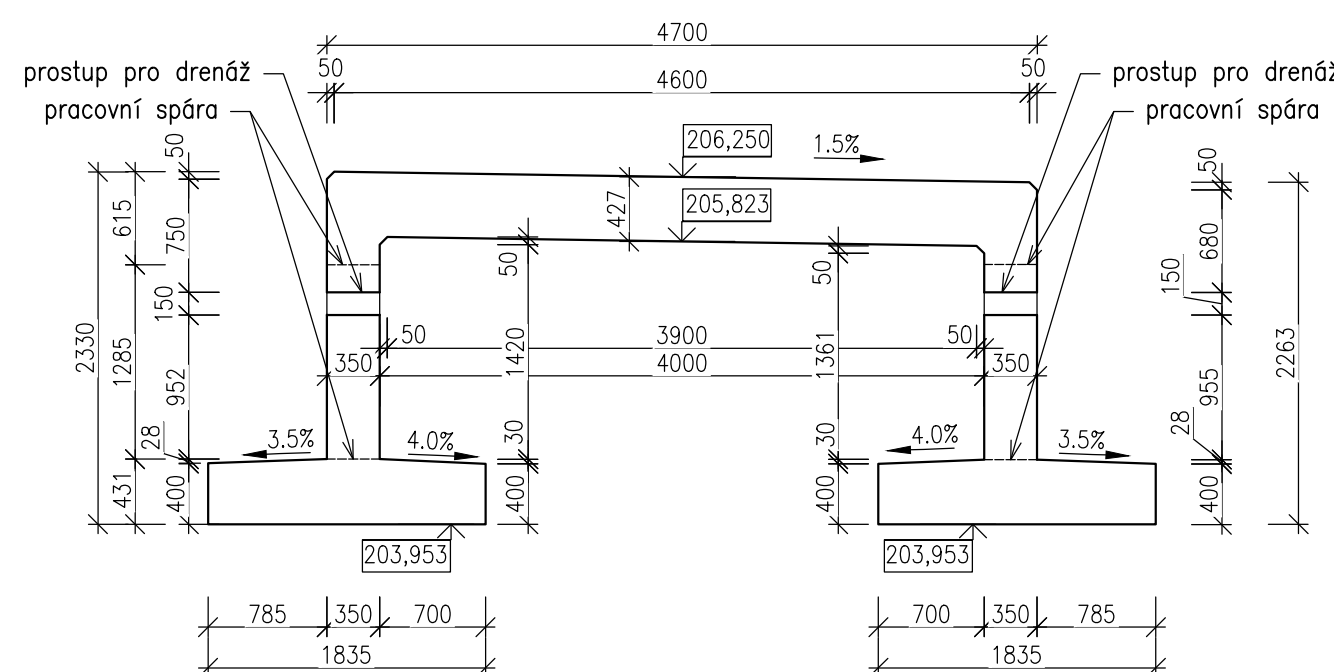

ŘEZ D-D
M 1:50

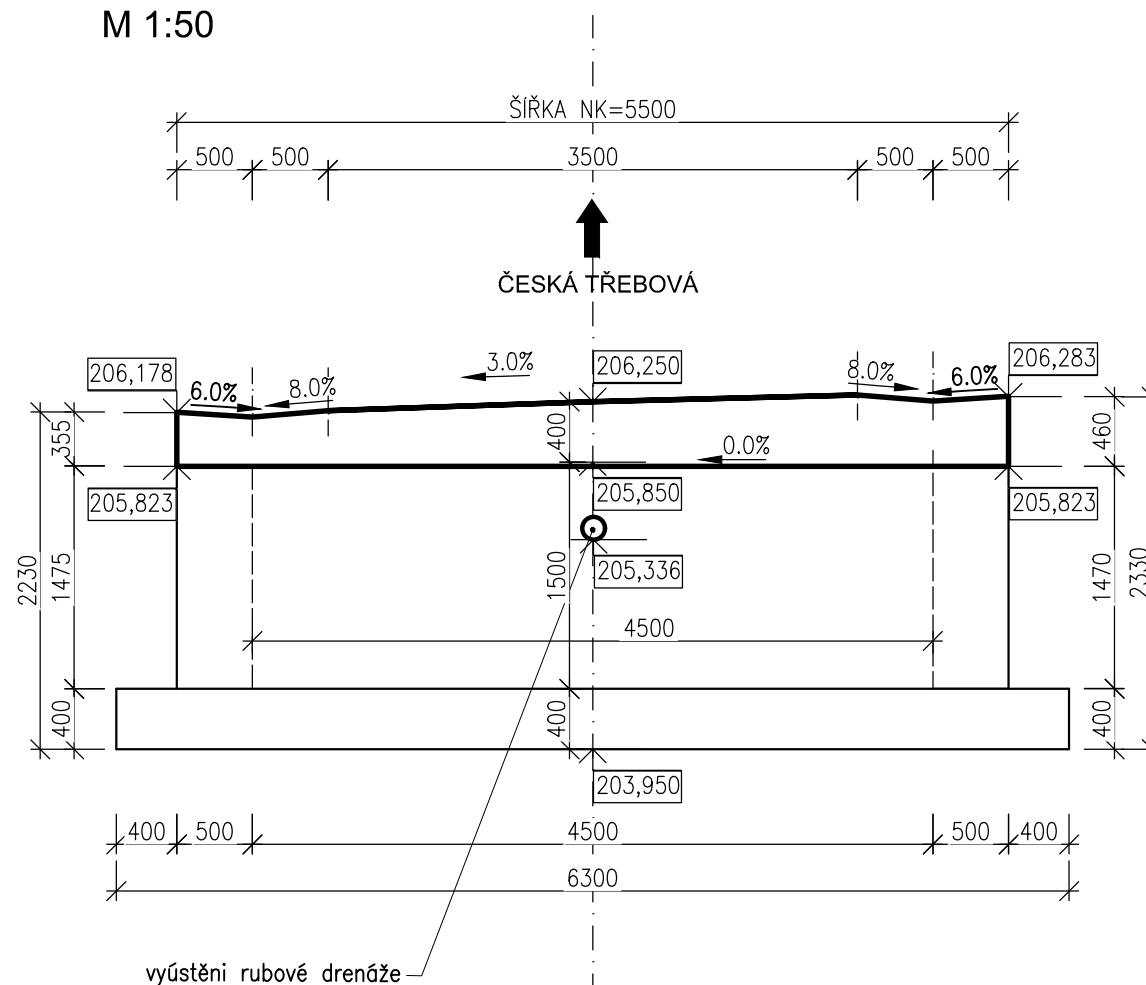

KUBATURA:

- ZÁKLADY - 9,248 m3
- POLORÁM A KŘÍDLA - 21,111 m3

POZNÁMKA:
- VEŠKERÉ OSTRÉ HRANY BUDOU ZKOSENY VLOŽENÍM LIŠTY DO BEDNĚN
S PŘEPOUOU DÉLKY 20mm

SO 03 MOST

Veškerá práva vyhrazena. Tento výkres a detail je majetkem projektanta a nesmí být použit celý ani z části bez písemného souhlasu.

ZODP. PROJEKTANT		VÝKRAPOVAL		<div>GENERÁLNÍ PROJEKTANT</div> <div><div>Havlíčkův Brod s.r.o. Právní sídlo 941 580 01 Havlíčkův Brod</div></div> <div>PROJEKTOVÁNÍ INŽENÝRSKÝCH STAVEB tel.: 724 155 348 e-mail: p.jirmani@dmchb.cz</div>			
Ing. Karel Pukl 		Ing. Martina Rybářová 					
OVRĚL Ing. Karel Pukl 		HIP RADEK KVEREK, DiS.					
OBEC: Lhota pod Přelouč		KRAJ: Královéhradecký					
INVESTOR: Správa železnic, státní organizace Dlážděná 1003/7, 110 00 Praha 1							
ZADAVATEL: Správa železnic, státní organizace Stavební správa východ Nerudova 1, 772 58 Olomouc							
NÁZEV AKCE:						DATUM	9/2020
Náhrada přejezdu P 4910 v km 323,116 trati Česká Třebová – Praha						STUPEŇ PD	DSP + PDPS
						Č. ZAKÁZKY	19057
						MĚŘÍTKO	1:50
						ČÁST. DOKUM.	Č. VYKRESU
Výkres tvarů						E.1.3	2.5.1