



STARÝ STAV


Podélný řez 1:100

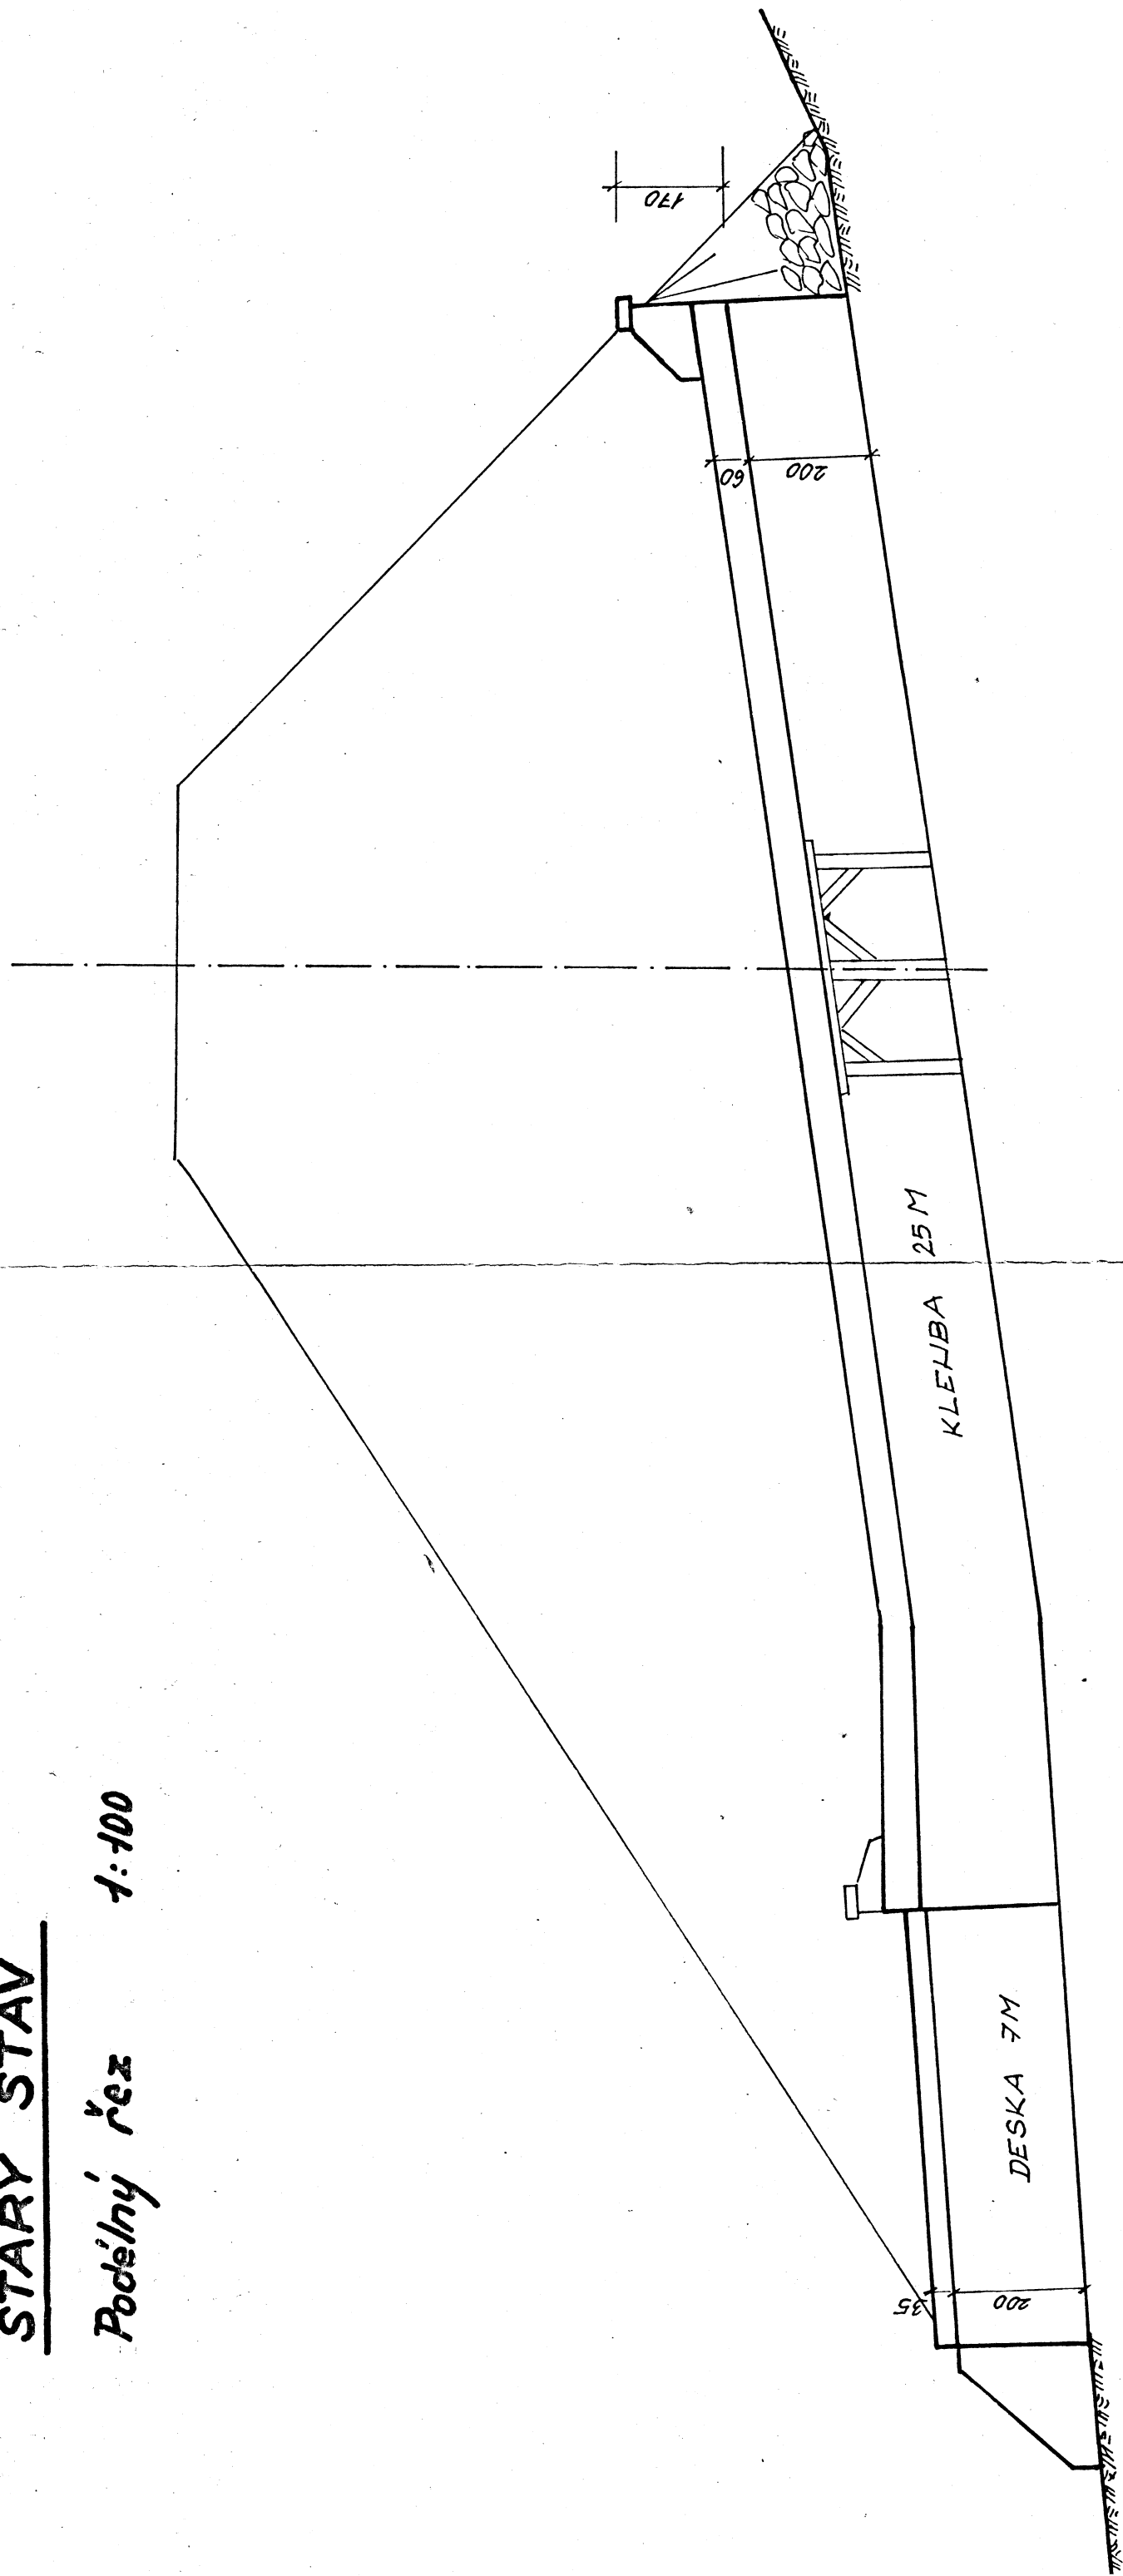

Pohled na vtok 1:50

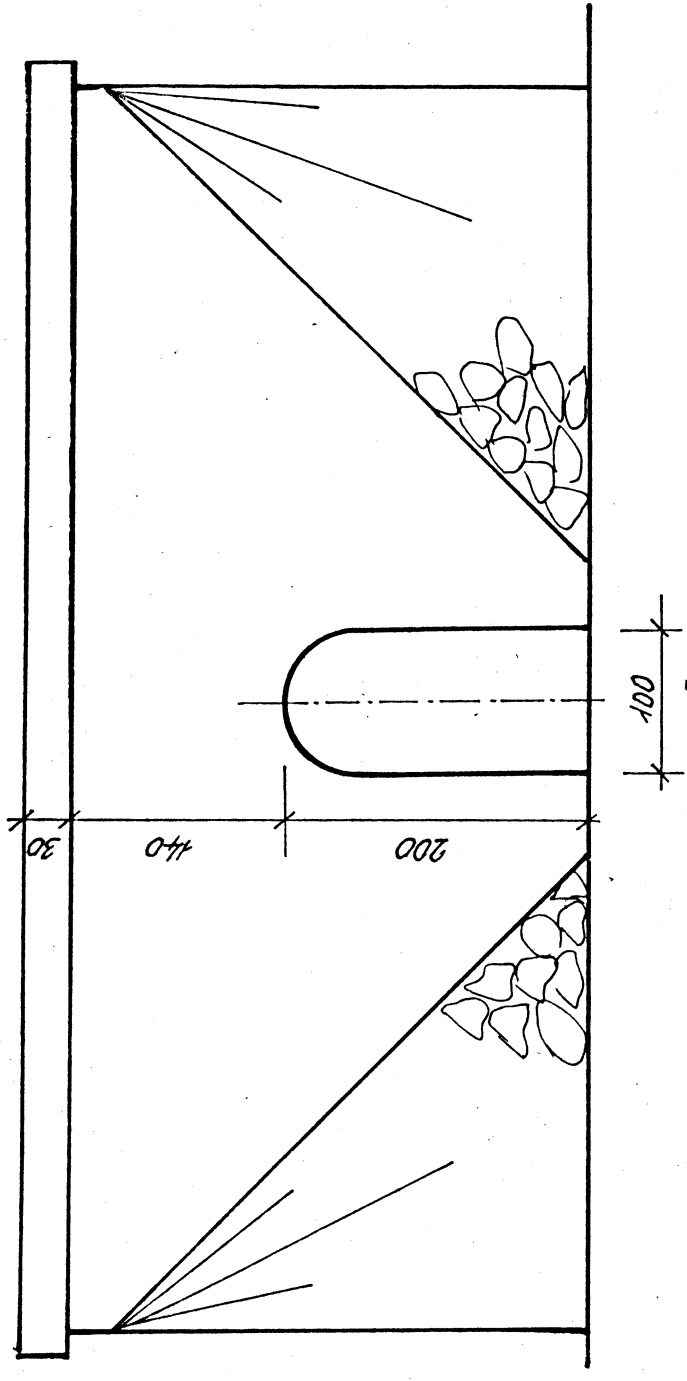

Pohled na výtok 1:50

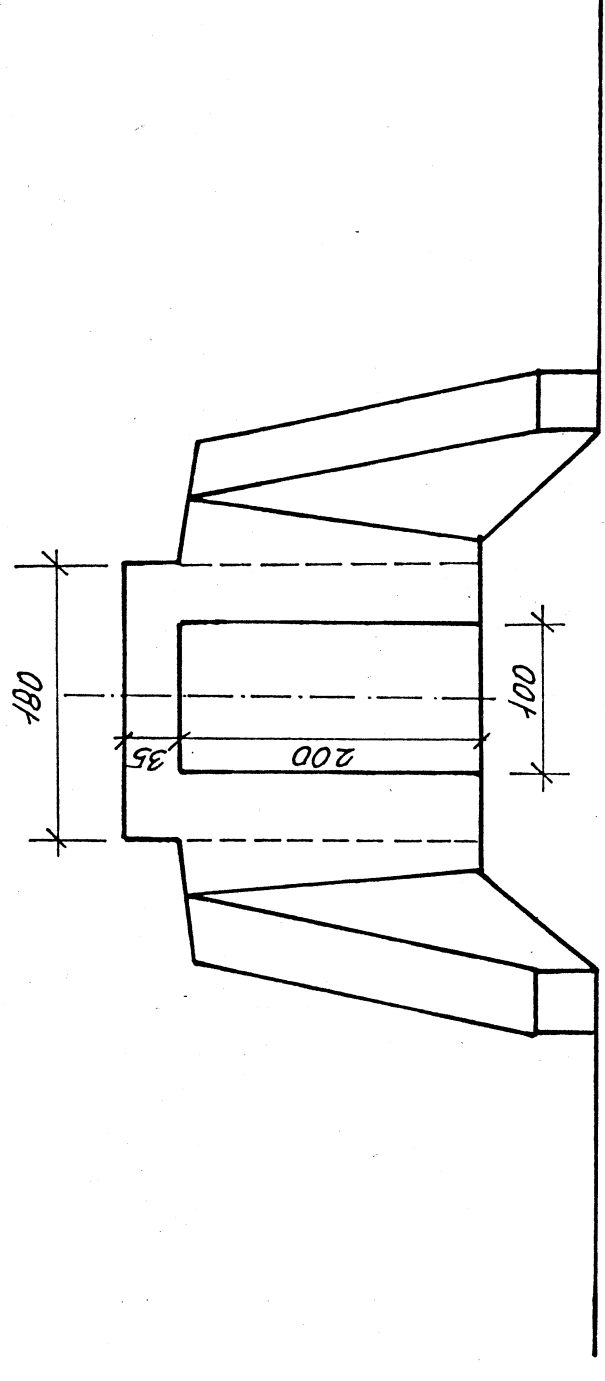

KM 22,564
trati: Retenice - Lovosice

A