



Ansicht rechts der Bahn.
M 1:100

Oct 24

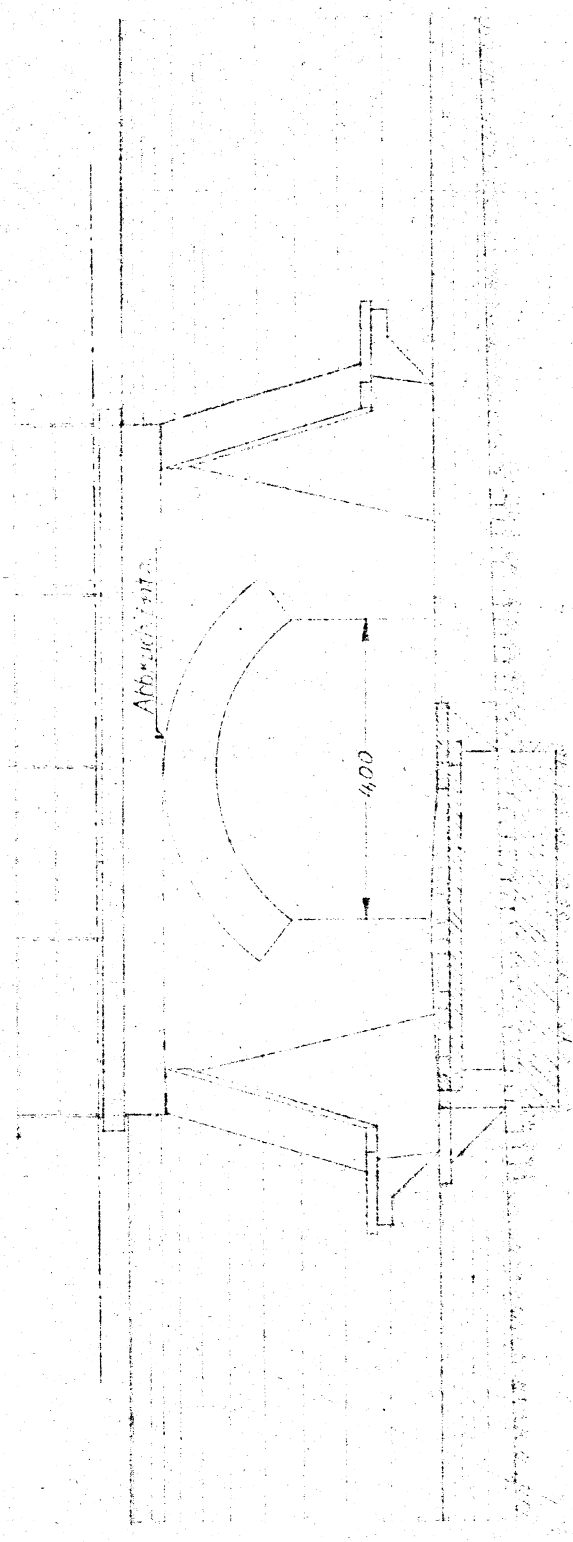


Draufsicht.
M. 7:100

Mr. J. W.

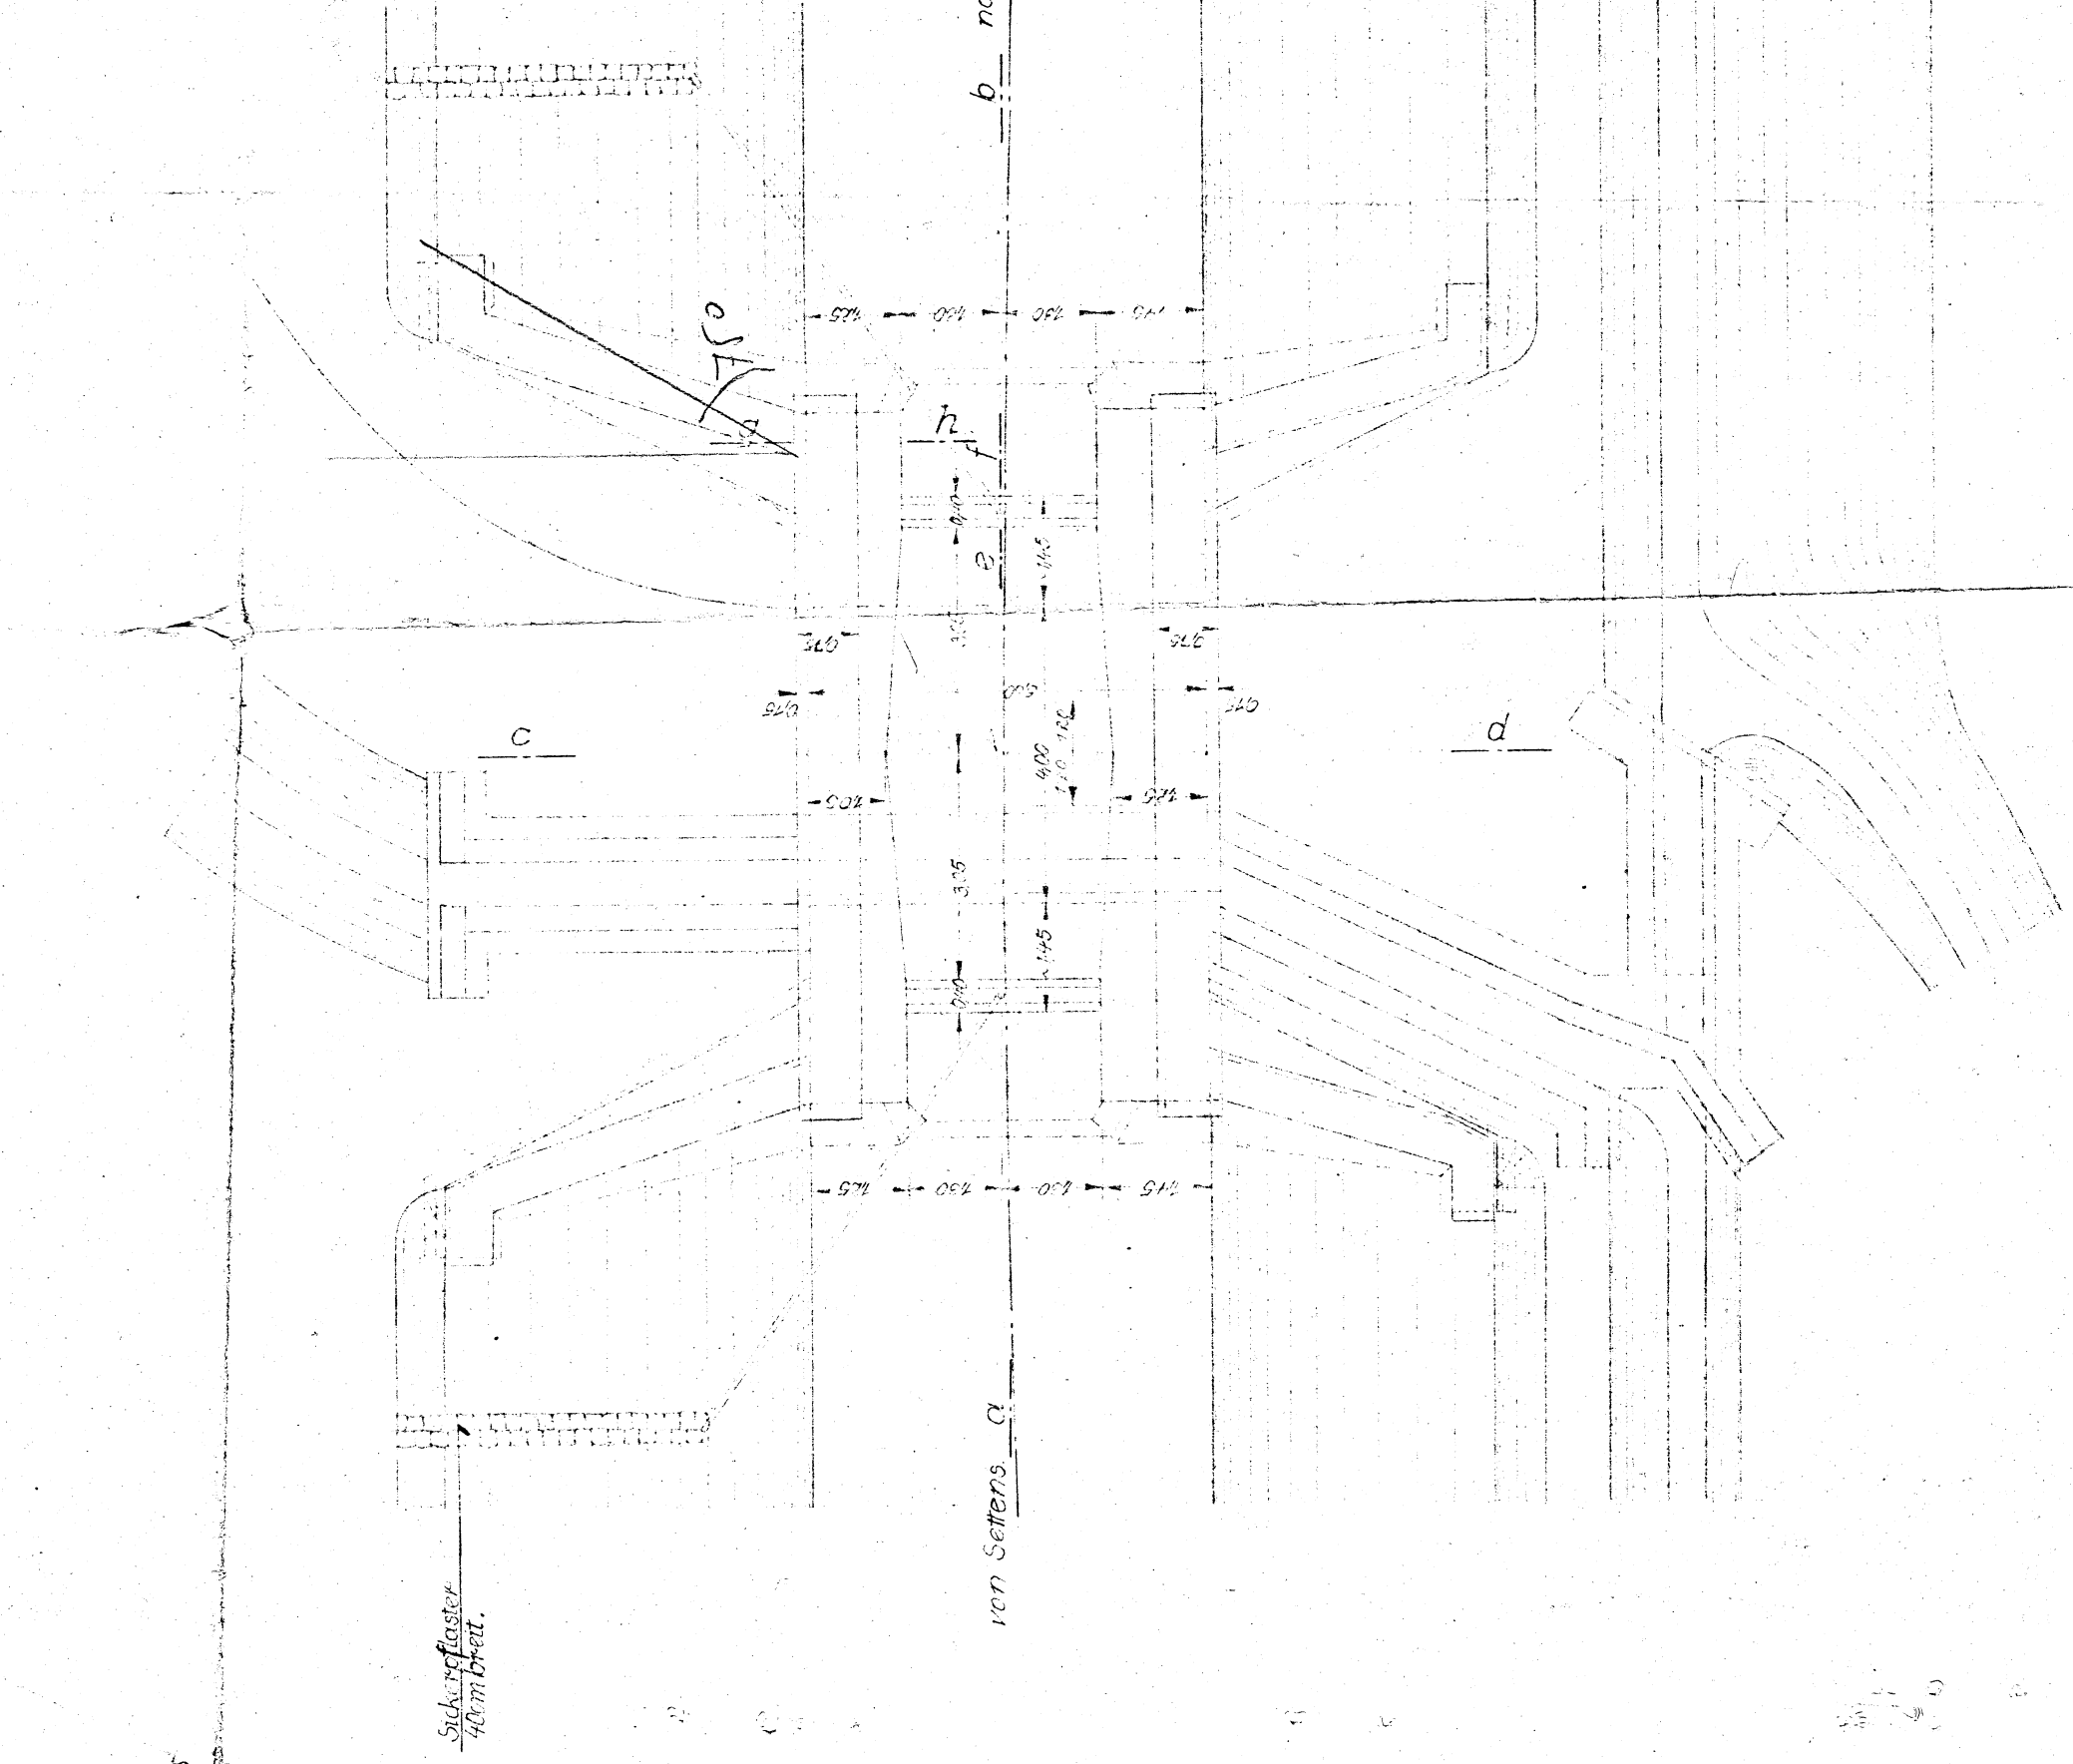


Schnitt c-d
M. 1:100

M. 7.100

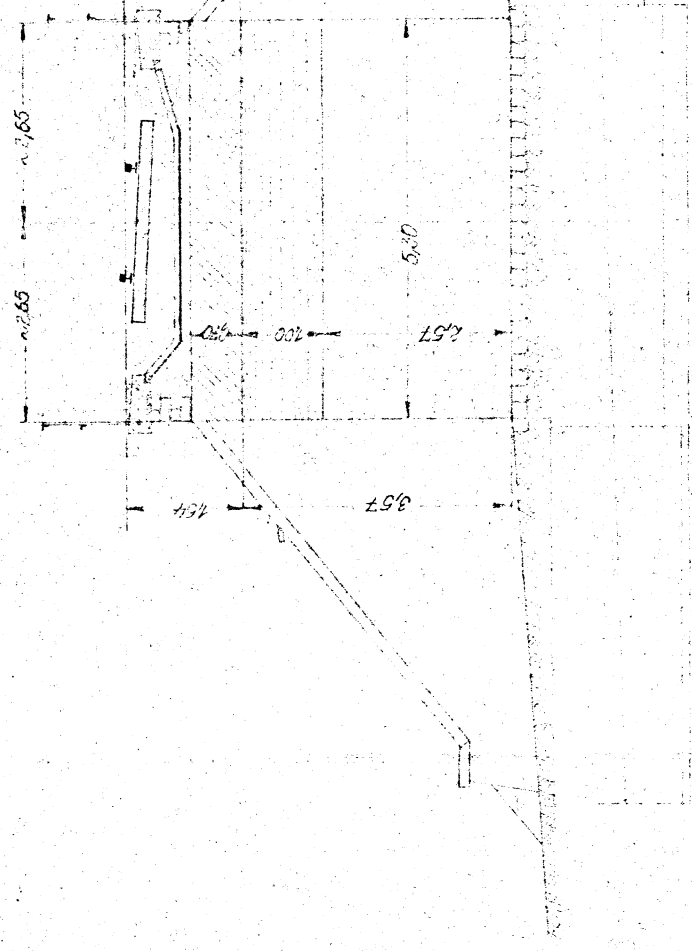


Einzelheiten zu Schnitt c-d.
M 1:25

M. 7:25

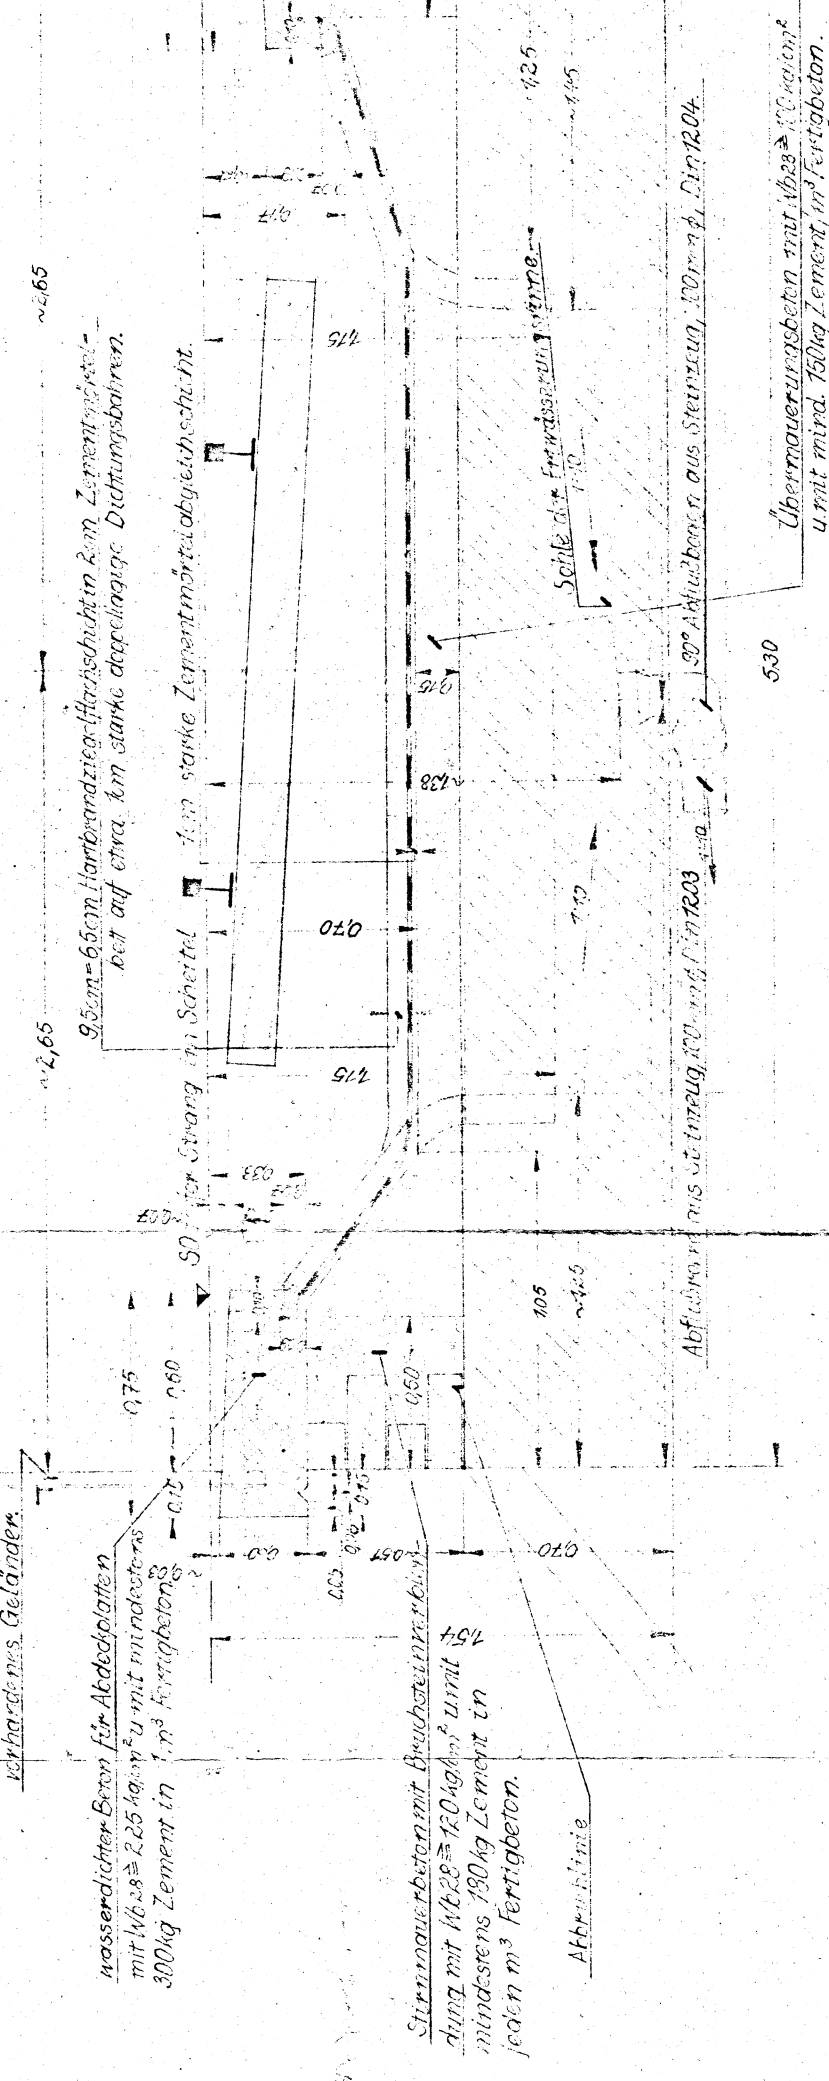


Schnitt a-b
M. 7:50

09:14

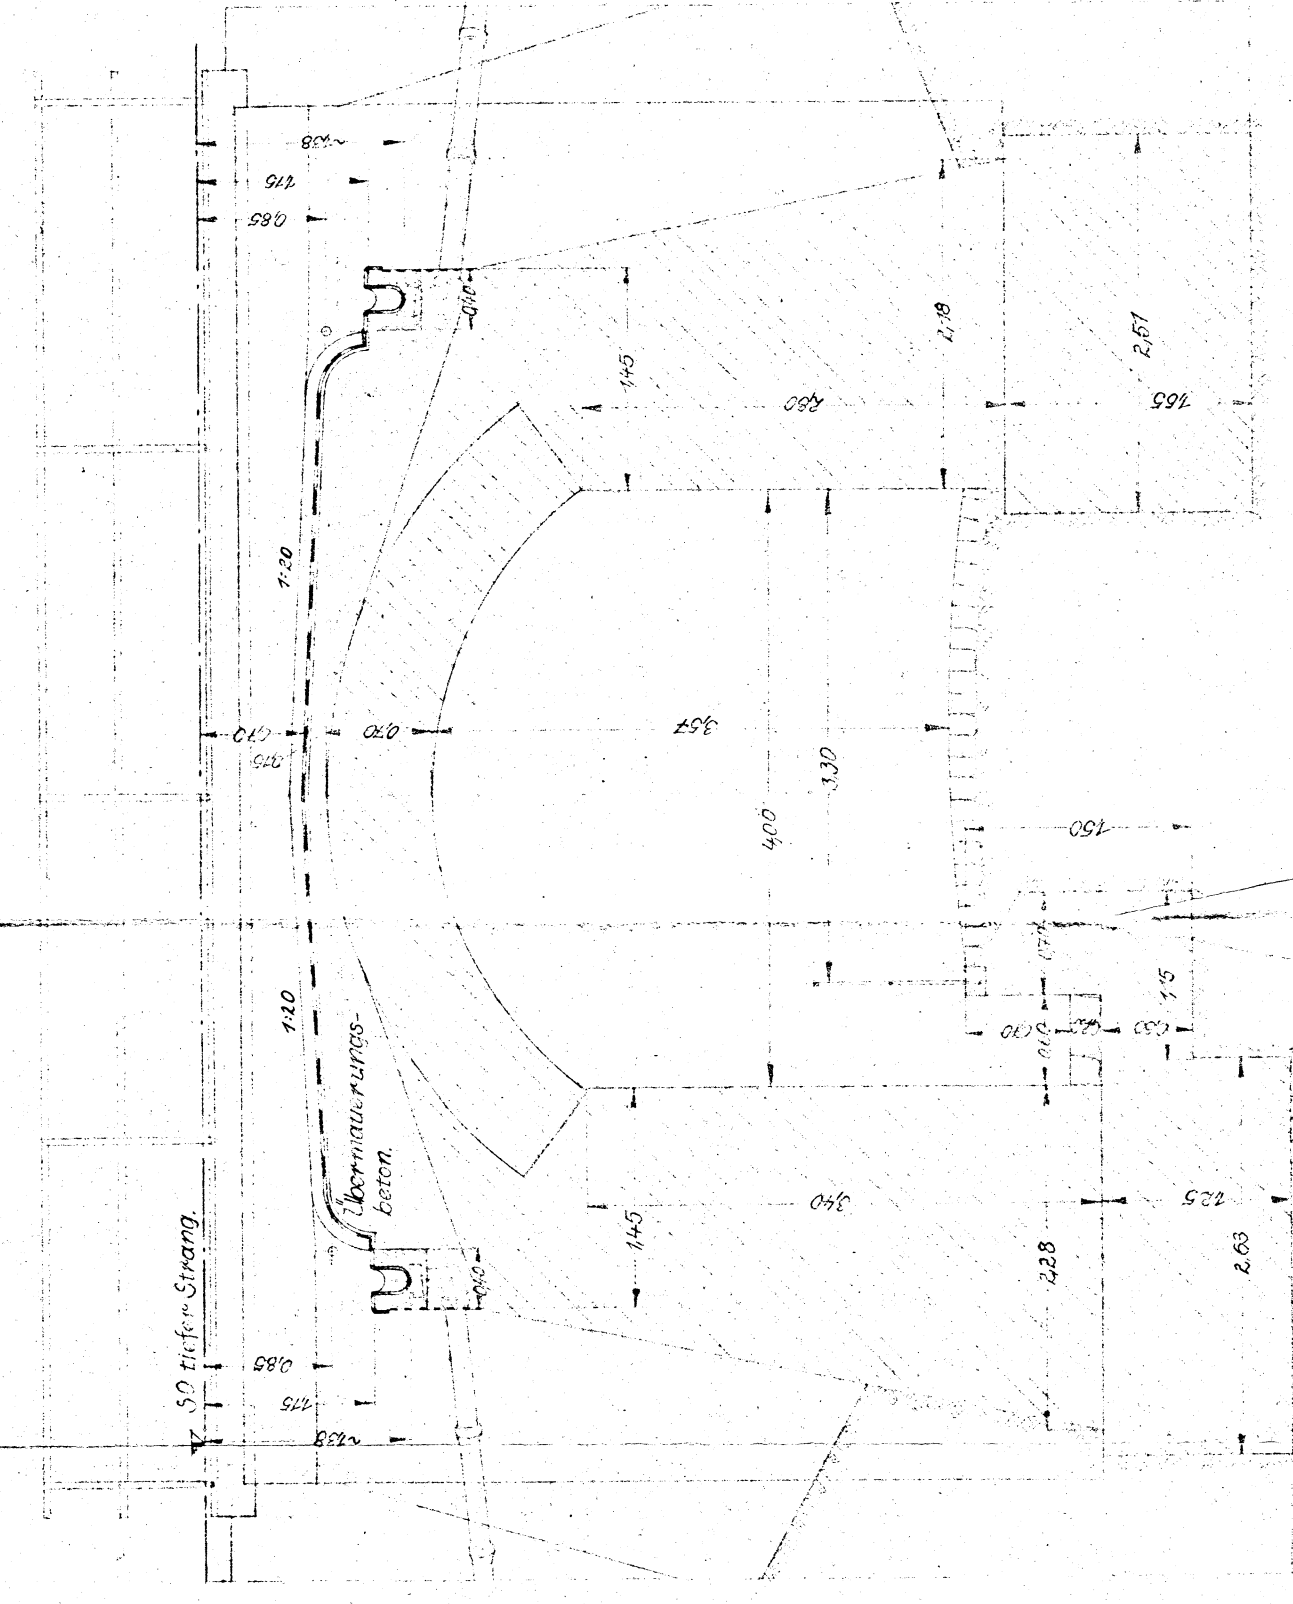

W. B. Murray

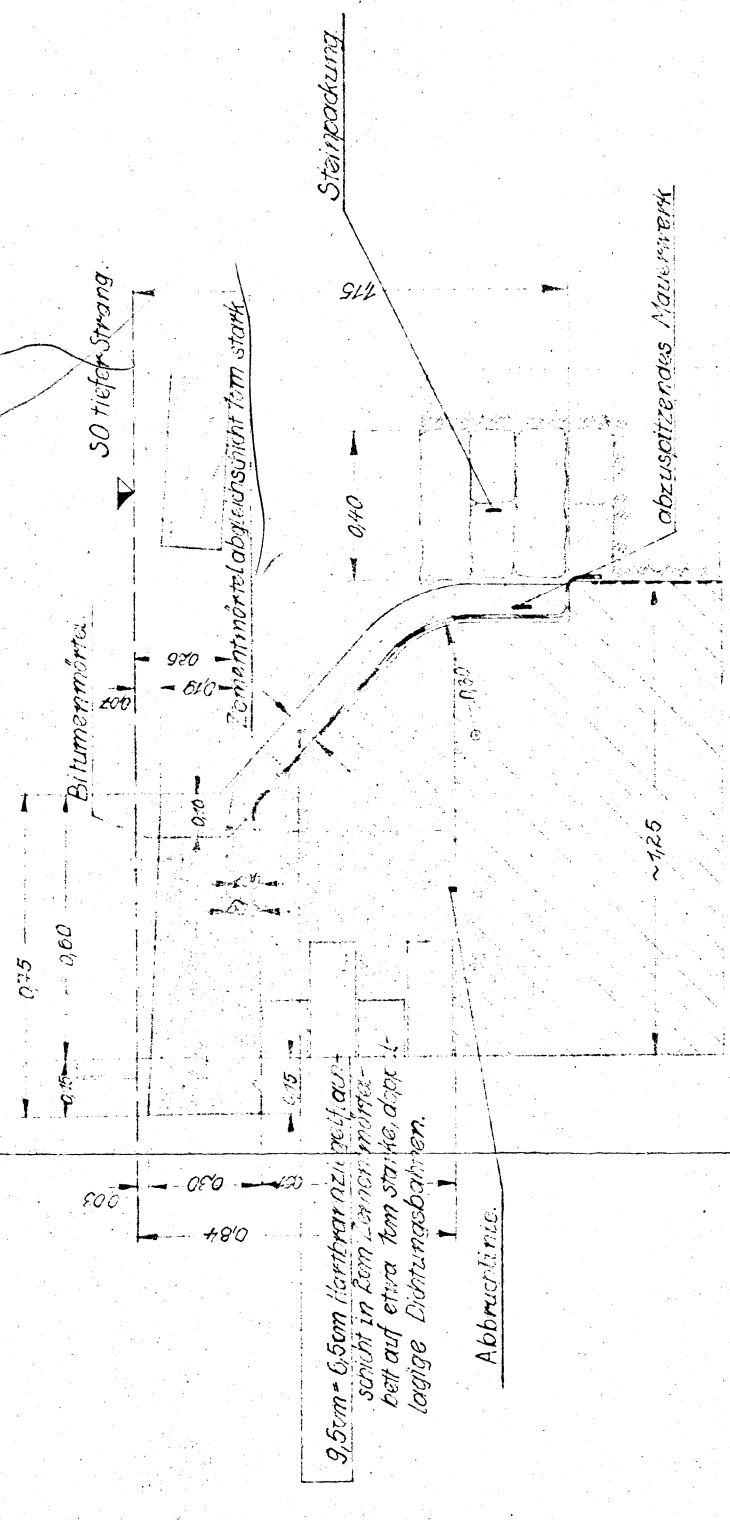

Anmerkungen:
Da die der Z
unvollständig ist,
nachgeprüft wird.
Die Brücke z
aufzunehmen u

[illegible]