


žst. Šatov

Znojmo ←→ Retz (AUS)

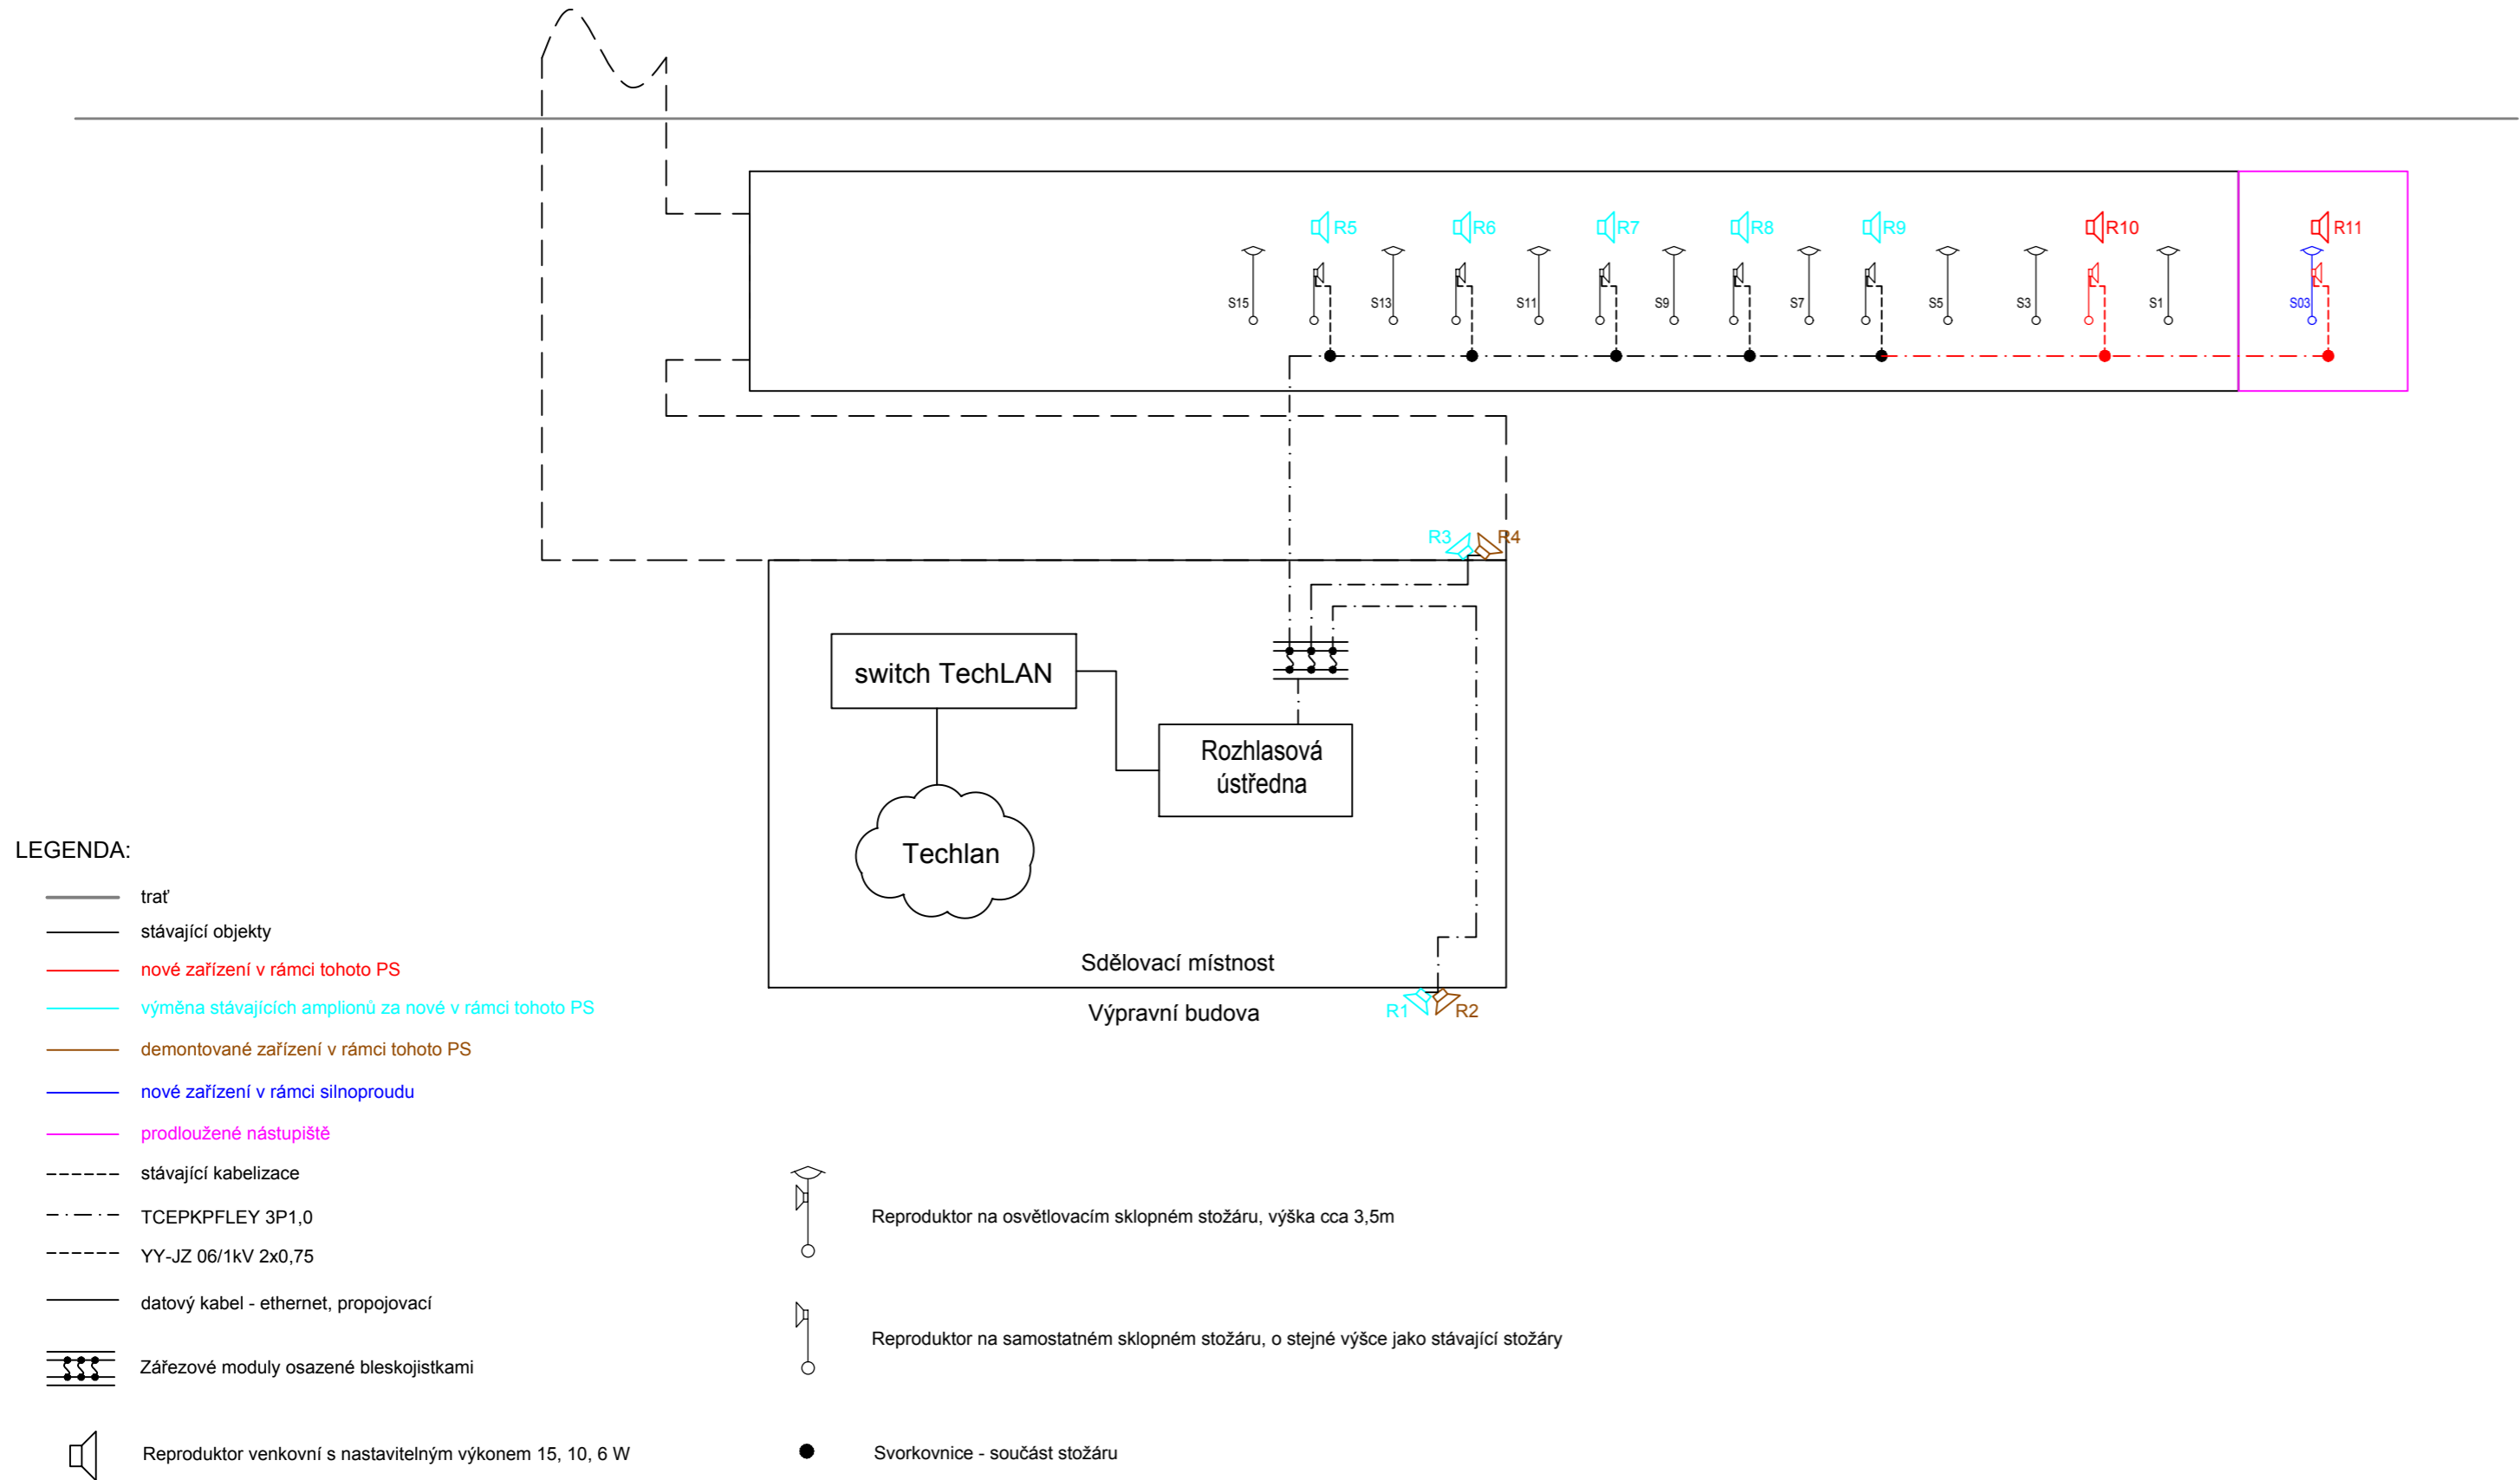

| | | | |
|--|--|---------------------------|--|
| Ministerstvo dopravy Státní fond dopravní infrastruktury | | | |
| Jiná ověření: | | Paré: | |
| Orientační schéma: | | Razítko oprávněné osoby: | |
| Revize: | | Datum: | |
| 000 | | 18.06.2025 | |
| Popis: | | Kontroloval: | |
| Definitivní odevzdání dokumentace | | Ing. Josef Naništa | |
| Stavebník/Investor: | | Adresa: | |
| Adresa: | | Adresa: | |
| Stavebník/Investor: | | Adresa: | |
| Adresa: | | Adresa: | |
| Zhotovitel díla: | | Adresa: | |
| Adresa: | | Adresa: | |
| Kontakt: | | Kontakt: | |
| Zhotovitel části/objektu: | | Adresa: | |
| Adresa: | | Adresa: | |
| Kontakt: | | Kontakt: | |
| Hlavní projektant (HIP): | | Specialista: | |
| Radek Kverek DiS | | Ing. Zdeněk Španěl | |
| Název stavby/akce: | | Označení investora: | |
| Prodloužení nástupiště č. 1 v ŽST Šatov a zastávce Znojmo - Nový Šaldorf | | S622300421 | |
| Název části: | | Zakázka: | |
| Dokumentace objektů a technických a technologických zařízení | | 25012 | |
| Název objektu/díleč části: | | Označení části: | |
| žst. Šatov, úprava rozhlasu | | D | |
| Název přílohy: | | Objekt/Skupina objektů: | |
| schéma rozhlasu | | PS510 11 01 - | |
| Název díleč části přílohy: | | Díleč část: | |
| - | | D.1 | |
| Odpovědný projektant: | | Typ: | |
| Ing. Zdeněk Španěl | | 2 | |
| Měřitko: | | Číslo přílohy: | |
| - | | 101 | |
| Formáty: | | Stupeň dokumentace: | |
| 3x A4 | | DPS + PDPS | |
| Kraj: | | Smluvní datum zpracování: | |
| Jihomoravský | | 18.06.2025 | |
| Katastrální území: | | Revize: | |
| Šatov [762075] | | 18.06.2025 | |
| TUDU: | | Revize: | |
| 1201 B1 | | 18.06.2025 | |
| Označení investora: | | Stupeň dokumentace: | |
| S 6 2 2 3 0 0 4 2 1 | | D P S X - | |
| D 1 X X - | | P S 5 1 0 X X X X - | |
| X X - | | X X - | |
| 2 - | | 1 0 1 - | |
| 0 0 0 | | 0 0 0 | |