


Žst. Šatov

Znojmo ←→ Retz (AUS)

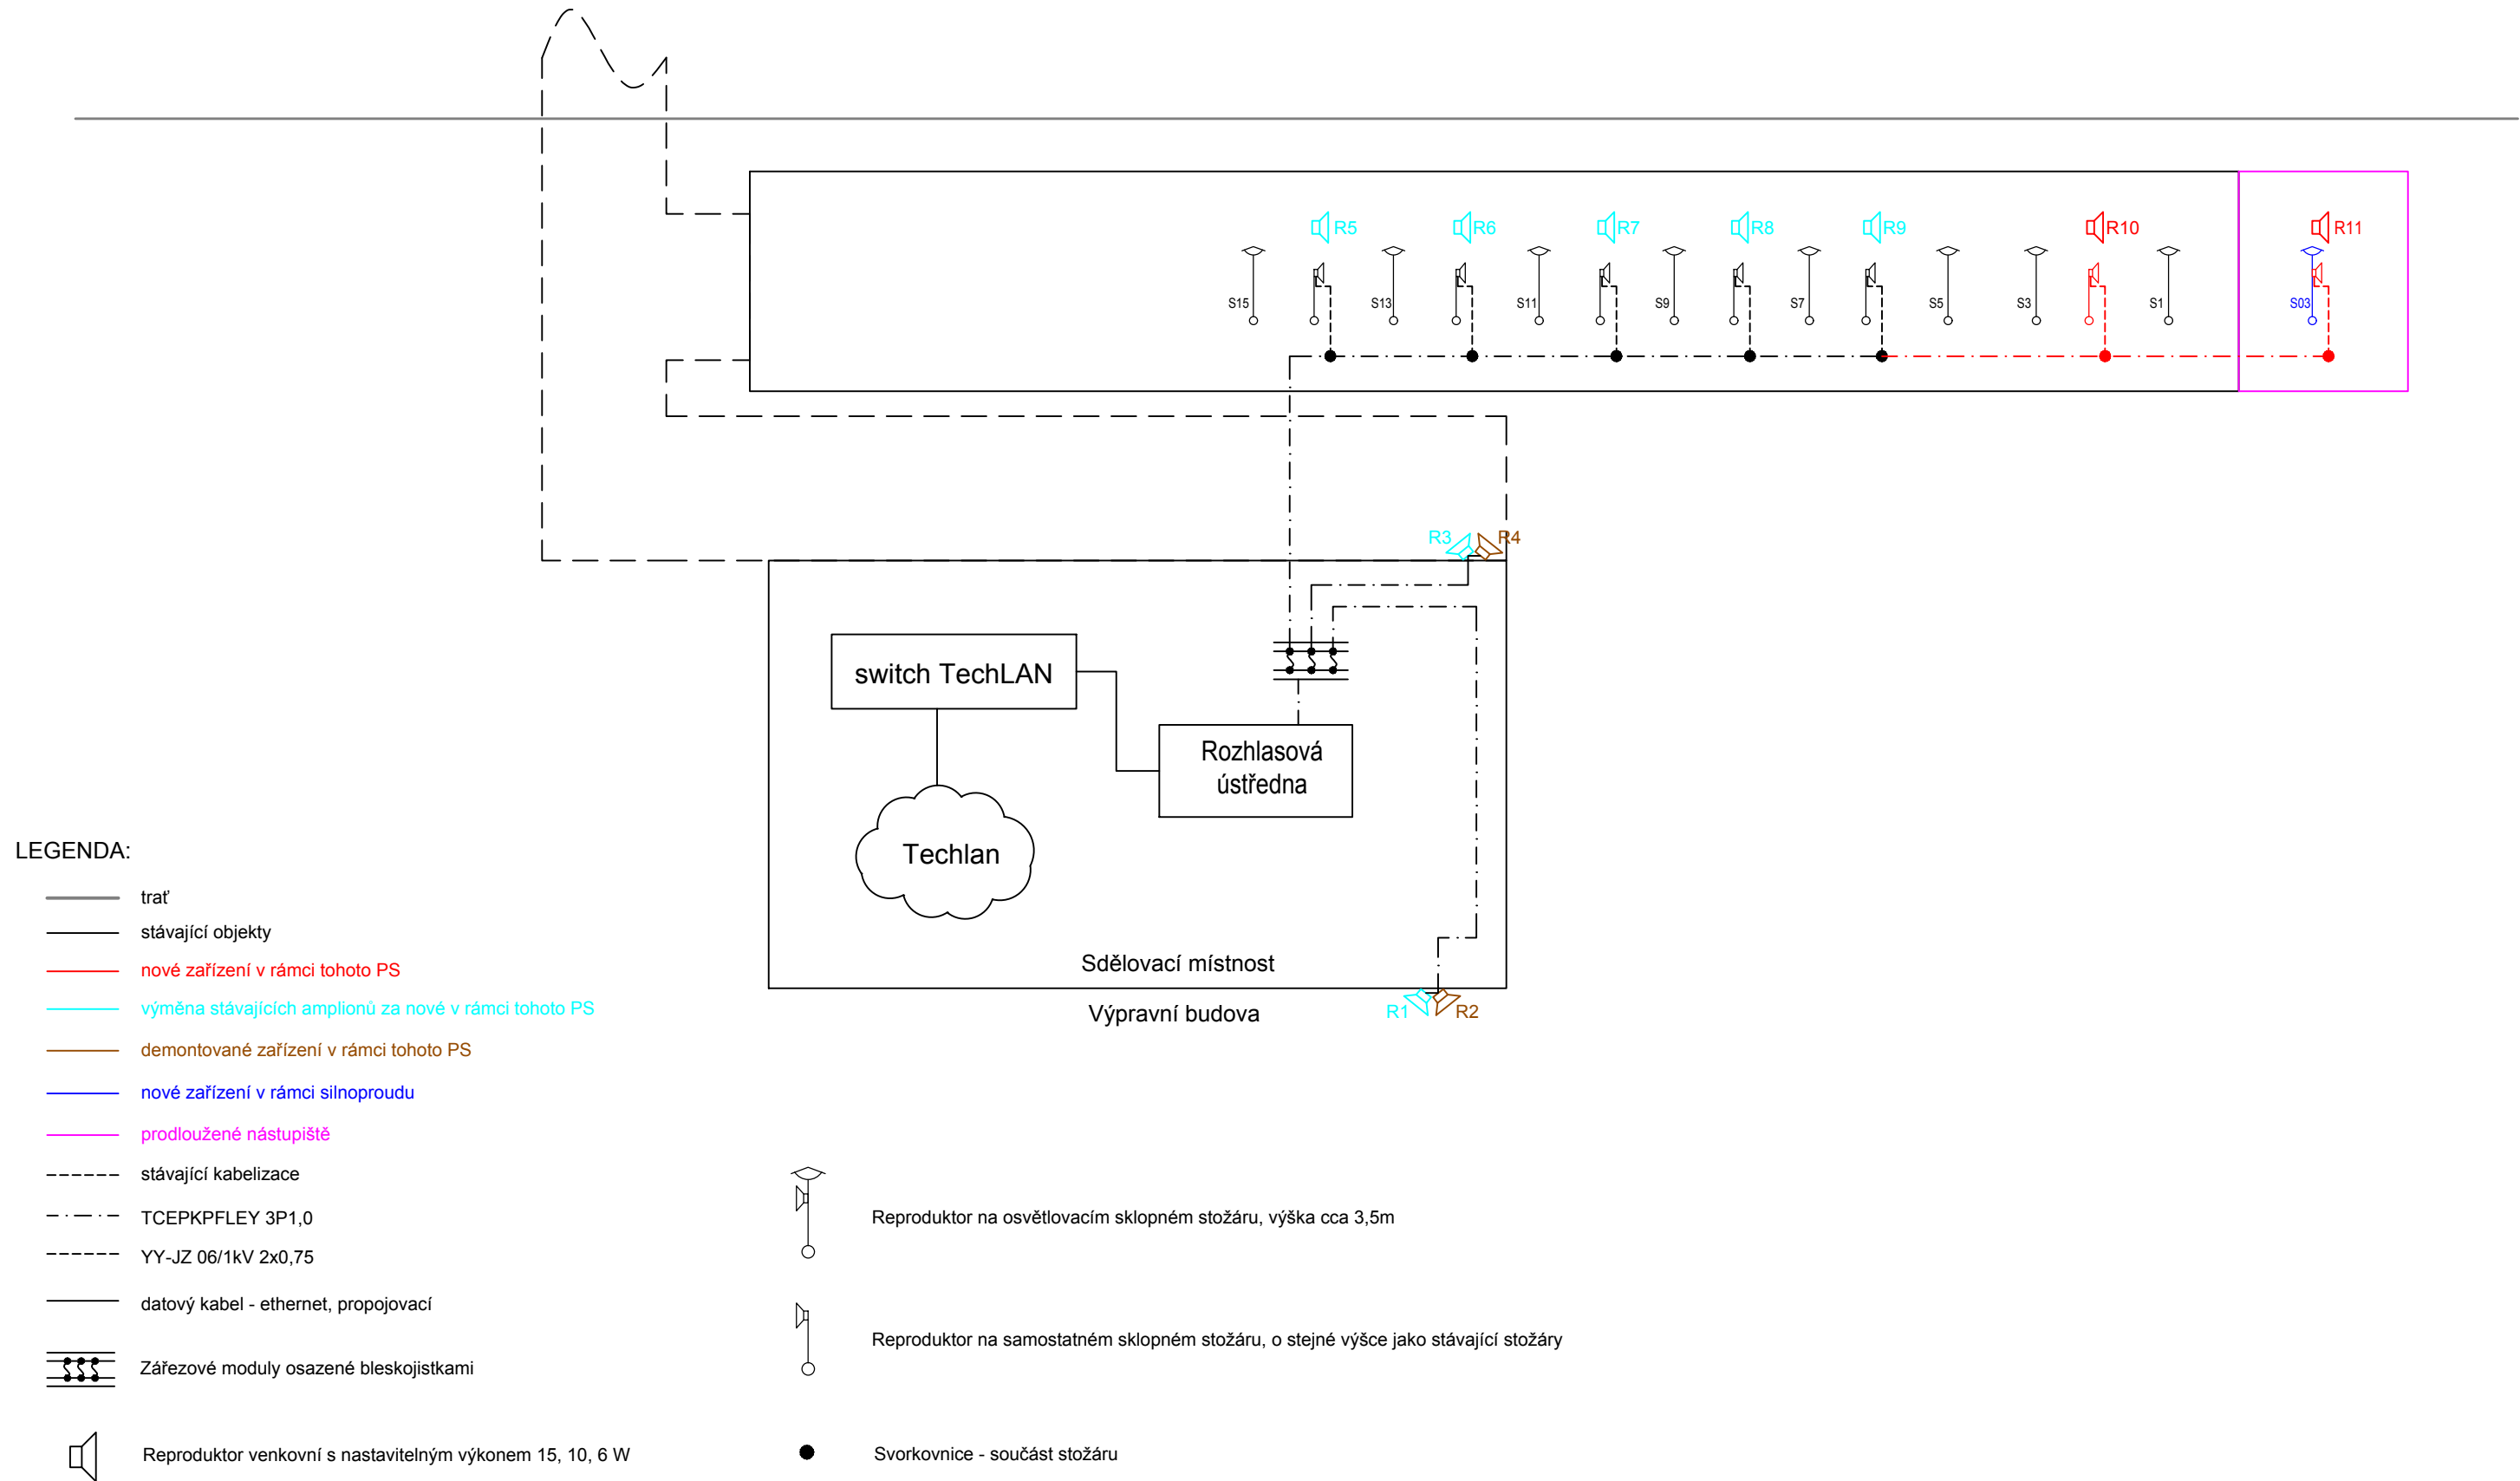

Ministerstvo dopravy  
Státní fond dopravní infrastruktury

Jiná ověření:

Paré:

Orientační schéma:

Razítko oprávněné osoby:

Revize: 000

Datum: 18.06.2025

Popis: Definitivní odevzdání dokumentace

Kontroloval: Ing. Josef Naništa

Stavebník/Investor: Adresa: Zástupce investora: Adresa:

Správa železnic, státní organizace  
Dlážděná 1003/7, 110 00 Praha 1  
Stavební správa východ  
Nerudova 773/1, 779 00 Olomouc

SPRÁVA  
ŽELEZNIC

Zhotovitel díla: Adresa: Kontakt:

DMC Havlíčkův Brod s.r.o.  
Průmyslová 941, 580 01 Havlíčkův Brod  
T: +420 569 400 513  
E: prijmeni@dmchb.cz

DMC  
Havlíčkův Brod

Zhotovitel části/objektu: Adresa: Kontakt:

SUDOP BRNO, spol. s r.o.  
Kounicova 688/26, Veveří, 602 00 Brno  
T: +420 972625804  
E: sudop@sudop-brno.cz

SUDOP BRNO

Hlavní projektant (HIP): Radek Kverek DiS

Specialista: Ing. Zdeněk Španěl

Název stavby/akce: Prodloužení nástupiště č. 1 v ŽST Šatov a zastávce Znojmo - Nový Šaldorf

Označení investora: S622300421

Název části: Dokumentace objektů a technických a technologických zařízení

Označení části: 25012

Název objektu/díle části: Žst. Šatov, úprava rozhlasu

Objekt/Skupina objektů:

řada

úsek

řazení

podobjekt

PS510

11

01

-

Název přílohy: schéma rozhlasu

Díle část: D.1

Typ: 2

Číslo přílohy: 101

Název díle části přílohy: -

Odpovědný projektant: Ing. Zdeněk Španěl

Zpracovatel přílohy: Ing. Zdeněk Španěl

Měřítko: -

Formáty: 3x A4

Kraj: Jihomoravský

Katastrální území: Šatov [762075]

TUDU: 1201 B1

Stupeň dokumentace: DPS + PDPS

Smluvní datum zpracování: 18.06.2025

Označení investora: S622300421

Stupeň dokumentace: DPS + PDPS

Část: 1

Objekt: 1

Podobjekt: 1

Typ: 1

Příloha: 1

Revize: 1