


Schéma Dálkové diagnostiky technologických systémů železniční dopravní cesty (DDTS ŽDC)

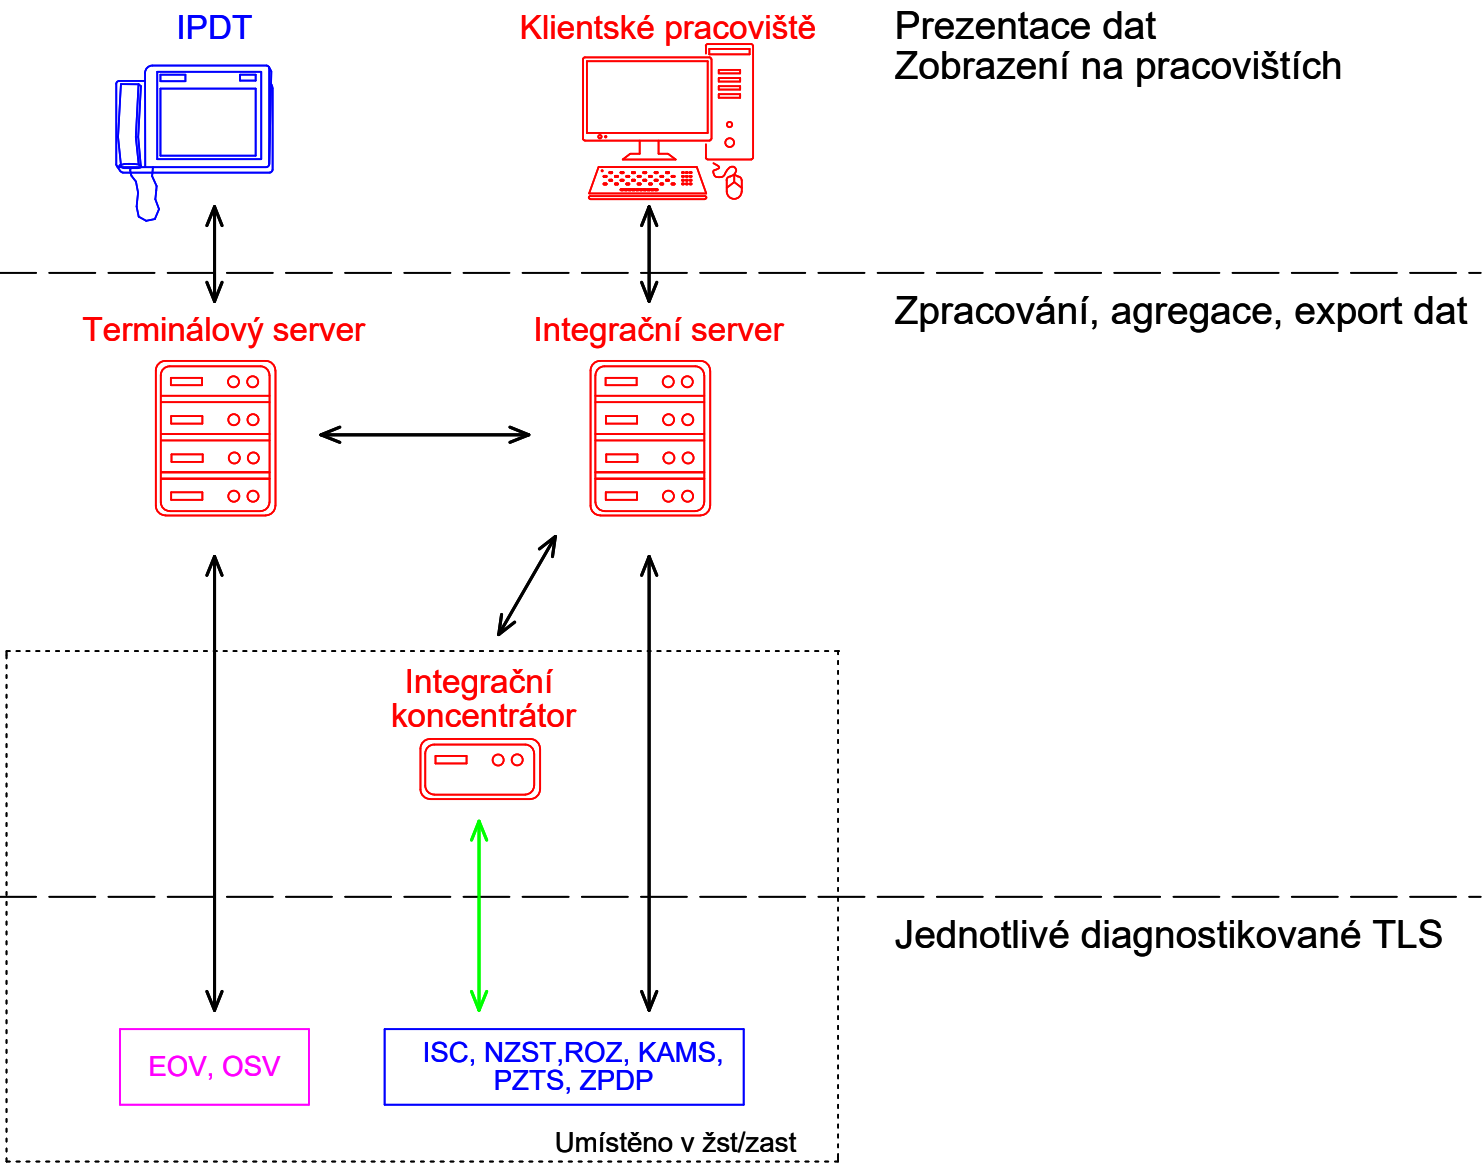

Legenda

Barevné značení

- Prvky DDTS
- TLS sdělovacího zařízení integrované do DDTS
- TLS silnoproudého zařízení integrované do DDTS
- Diagnostikovaný TLS bez ČSN EN 60870-5-104 ED.2
- Diagnostikovaný TLS s ČSN EN 60870-5-104 ED.2

Zkratky

- EOV Elektrický ohřev výměn a pohyblivých hrotů srdcove
- OSV Osvětlení v železničních stanicích a na zastávkách
- ISC Informační systém pro cestující
- NZST Napájecí zdroje sdělovací techniky
- ROZ Rozhlasové zařízení
- KAMS Kamerové systémy
- PZTS Poplachové zabezpečovací a tísňové systémy
- ZPDP Zařízení pro detekci požáru
- IoT Internet věcí
- TLS Technologické systémy integrované do DDTS ŽDC dle TS 2/2008 - ZSE v aktuálně platném znění

<div>Ministerstvo dopravy Státní fond dopravní infrastruktury</div>			
Jiná ověření:		Paré:	
Orientační schéma:		Razítko oprávněné osoby:	
		Podpis: Datum:	
Revize:	Datum:	Popis:	Kontroloval:
000	18.06.2025	Definitivní odevzdání dokumentace	Radek Kverek, DiS
Stavebník/Investor:		Správa železnic, státní organizace	
Adresa:		Dlážděná 1003/7, 110 00 Praha 1	
Zástupce investora:		Stavební správa východ	
Adresa:		Nerudova 773/1, 779 00 Olomouc	
Zhotovitel díla:		DMC Havlíčkův Brod s.r.o.	
Adresa:		Průmyslová 941, 580 01 Havlíčkův Brod	
Kontakt:		T: +420 569 400 513 E: prijmjeni@dmchb.cz	
Zhotovitel části/objektu:		Intesys s.r.o.	
Adresa:		Hájecká 1303/6, 618 00 Brno-Černovice	
Kontakt:		T: [+420 511 110 902] E: obchod@intesys.cz	
Hlavní projektant (HIP):		Specialista:	
Radek Kverek DiS		Ing. Ondřej Bílek	
Název stavby/akce:		Prodloužení nástupiště č. 1 v ŽST Šatov a zastávce Znojmo - Nový Šaldorf	
		Označení investora: -	
		Zakázka: 252600014	
Název části:		Dokumentace objektů a Technických a technologických zařízení	
		Označení části: D	
Název objektu/díle části:		ŽST Šatov + ZAS Znojmo - Nový Šaldorf, DDTS	
		Objekt/Skupina objektů:	
		řada úsek řazení podobjekt	
		PS510 11 01 -	
Název přílohy:		Výkresová dokumentace	
		Díle část: Typ: Číslo přílohy:	
		D.1 2 102	
Název díle části přílohy:		Přehledové schéma systému DDTS ŽDC	
Odpovědný projektant:		Zpracovatel přílohy:	
Ing. Martin Blecha		Ing. Ondřej Bílek	
		Měřítko: -	
		Formáty: 2xA4	
Kraj:		Katastrální území:	
Jihomoravský		Šatov [762075], Nový Šaldorf [707988]	
		TUDU: 1201 B1, 1204 04	
		Stupeň dokumentace: DPS + PDPS	
		Smluvní datum zpracování: 18.06.2025	
Označení investora:		Stupeň dokumentace: Část:	
S 6 2 2 3 0 0 4 2 1		- D P S X - D X X X - X X X X X X X X	
		Podjekt: Typ: Příloha: Revize:	
		- D 1 - 2 - 1 0 2 - 0 0 0	