


Schéma Dálkové diagnostiky technologických systémů železniční dopravní cesty (DDTS ŽDC)

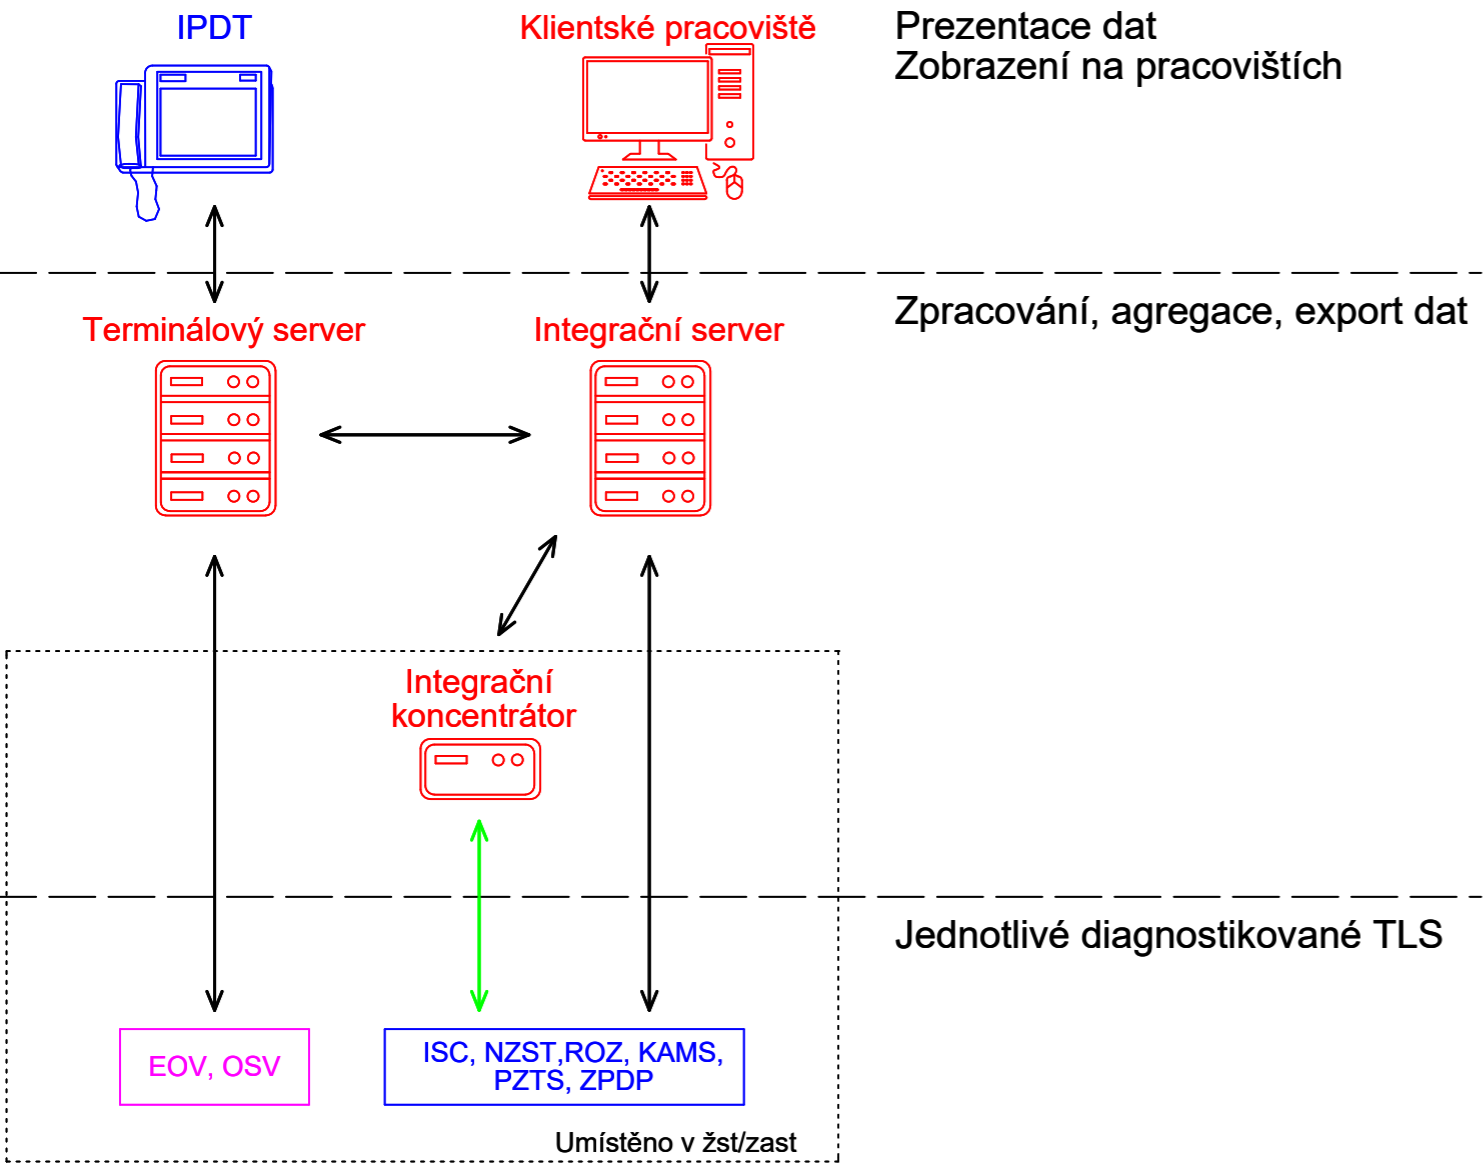

Legenda

Barevné značení

- Prvky DDTS
- TLS sdělovacího zařízení integrované do DDTS
- TLS silnoproudého zařízení integrované do DDTS
- Diagnostikovaný TLS bez ČSN EN 60870-5-104 ED.2
- Diagnostikovaný TLS s ČSN EN 60870-5-104 ED.2

Zkratky

- | | |
|------|--|
| EOV | Elektrický ohřev výměn a pohyblivých hrotů srdcove |
| OSV | Osvětlení v železničních stanicích a na zastávkách |
| ISC | Informační systém pro cestující |
| NZST | Napájecí zdroje sdělovací techniky |
| ROZ | Rozhlasové zařízení |
| KAMS | Kamerové systémy |
| PZTS | Poplachové zabezpečovací a tísňové systémy |
| ZPDP | Zařízení pro detekci požáru |
| IoT | Internet věcí |
| TLS | Technologické systémy integrované do DDTS ŽDC dle TS 2/2008 - ZSE v aktuálně platném znění |

<div>Ministerstvo dopravy Státní fond dopravní infrastruktury</div>			
Jiná ověření:		Paré:	
Orientační schéma:		Razítko oprávněné osoby:	
		Podpis: Datum:	
Revize:	Datum:	Popis:	Kontroloval:
000	18.06.2025	Definitivní odevzdání dokumentace	Radek Kverek, DiS
Stavebník/Investor:		Správa železnic, státní organizace	
Adresa:		Dlážděná 1003/7, 110 00 Praha 1	
Zástupce investora:		Stavební správa východ	
Adresa:		Nerudova 773/1, 779 00 Olomouc	
Zhotovitel díla:		DMC Havlíčkův Brod s.r.o.	
Adresa:		Průmyslová 941, 580 01 Havlíčkův Brod	
Kontakt:		T: +420 569 400 513 E: prijmjeni@dmchb.cz	
Zhotovitel části/objektu:		Intesys s.r.o.	
Adresa:		Hájecká 1303/6, 618 00 Brno-Černovice	
Kontakt:		T: [+420 511 110 902] E: obchod@intesys.cz	
Hlavní projektant (HIP):		Specialista: Ing. Ondřej Bílek	
Název stavby/akce:	Prodloužení nástupiště č. 1 v ŽST Šatov a zastávce Znojmo - Nový Šaldorf		Označení investora: -
			Zakázka: 252600014
Název části:	Dokumentace objektů a Technických a technologických zařízení		Označení části: D
Název objektu/díle části:	ŽST Šatov + ZAS Znojmo - Nový Šaldorf, DDTS		Objekt/Skupina objektů: řada úsek řazení podobjekt PS510 11 01 -
Název přílohy:	Výkresová dokumentace		Díle část: Typ: Číslo přílohy: D.1 2 102
Název díle části přílohy:	Přehledové schéma systému DDTS ŽDC		
Odpovědný projektant:	Zpracovatel přílohy:	Měřítko:	Stupeň dokumentace:
Ing. Martin Blecha	Ing. Ondřej Bílek	Formáty: 2xA4	DPS + PDPS
Kraj:	Katastrální území:	TUDU:	Smluvní datum zpracování:
Jihomoravský	Šatov [762075], Nový Šaldorf [707988]	1201 B1, 1204 04	18.06.2025
Označení investora: Stupeň dokumentace: Část: Objekt: Podjekt: Typ: Příloha: Revize:			
S 6 2 2 3 0 0 4 2 I - D P S X - D X X X - X X X X X X X X - D I - 2 - I 0 2 - 0 0 0			