


zast. Znojmo-Nový Šaldorf

Šatov <-----> Znojmo

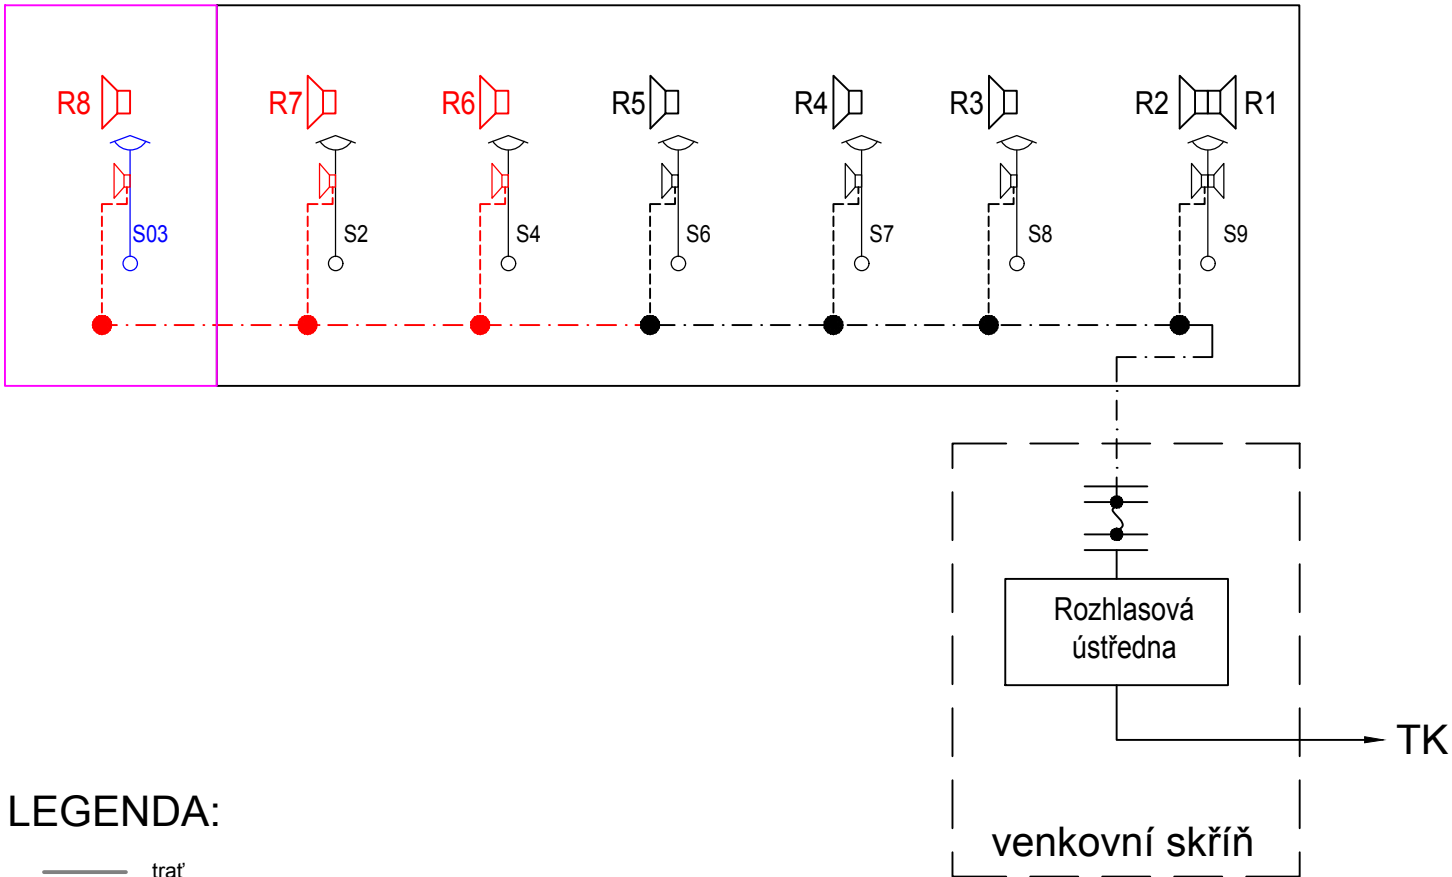

Jiná ověření:		Paré:	
Orientační schéma:		Razítko oprávněné osoby:	
Revize: 000		Datum: 18.06.2025	Popis: Definitivní odevzdání dokumentace
Kontroloval: Ing. Josef Naništa		Datum: Podpis:	
Stavebník/Investor: Správa železnic, státní organizace		Adresa: Dlážďená 1003/7, 110 00 Praha 1	
Zástupce investora: Stavební správa východ		Adresa: Nerudova 773/1, 779 00 Olomouc	
Zhotovitel díla: DMC Havlíčkův Brod s.r.o.		Adresa: Průmyslová 941, 580 01 Havlíčkův Brod	
Kontakt: T: +420 569 400 513		E: prijmjeni@dmchb.cz	
Zhotovitel části/objektu: SUDOP BRNO, spol. s r.o.		Adresa: Kounicova 688/26, Veveří, 602 00 Brno	
Kontakt: T: +420 972625804		E: sudop@sudop-brno.cz	
Hlavní projektant (HIP): Radek Kverek DiS		Specialista: Ing. Zdeněk Španěl	
Název stavby/akce:	Prodloužení nástupiště č. 1 v ŽST Šatov a zastávce Znojmo - Nový Šaldorf		Označení investora: S622300421
Název části:	Dokumentace objektů a technických a technologických zařízení		Zakázka: 25012
Název objektu/díle části:	zast. Znojmo-Nový Šaldorf, úprava rozhlasu		Označení části: D
Název přílohy:	schéma rozhlasu		Objekt/Skupina objektů: řada úsek řazení podobjekt PS510 12 01 -
Název díle části přílohy:	-		Díle část: Typ: Číslo přílohy: D.1 2 101
Odpovědný projektant: Ing. Zdeněk Španěl	Zpracovatel přílohy: Ing. Zdeněk Španěl	Měřítko: - Formáty: 2x A4	Stupeň dokumentace: DPS + PDPS
Kraj: Jihomoravský	Katastrální území: Nový Šaldorf [707988]	TUDU: 1204 04	Smluvní datum zpracování: 18.06.2025
Označení investora: Stupeň dokumentace: Část: Objekt: Podobjekt: Typ: Příloha: Revize: 5 6 2 2 3 0 0 4 2 1 - D P S X - D 1 X X - P S 5 1 0 X X X X - X X - 2 - 1 0 1 - 0 0 0			