


zast. Znojmo-Nový Šaldorf

Šatov ← → Znojmo

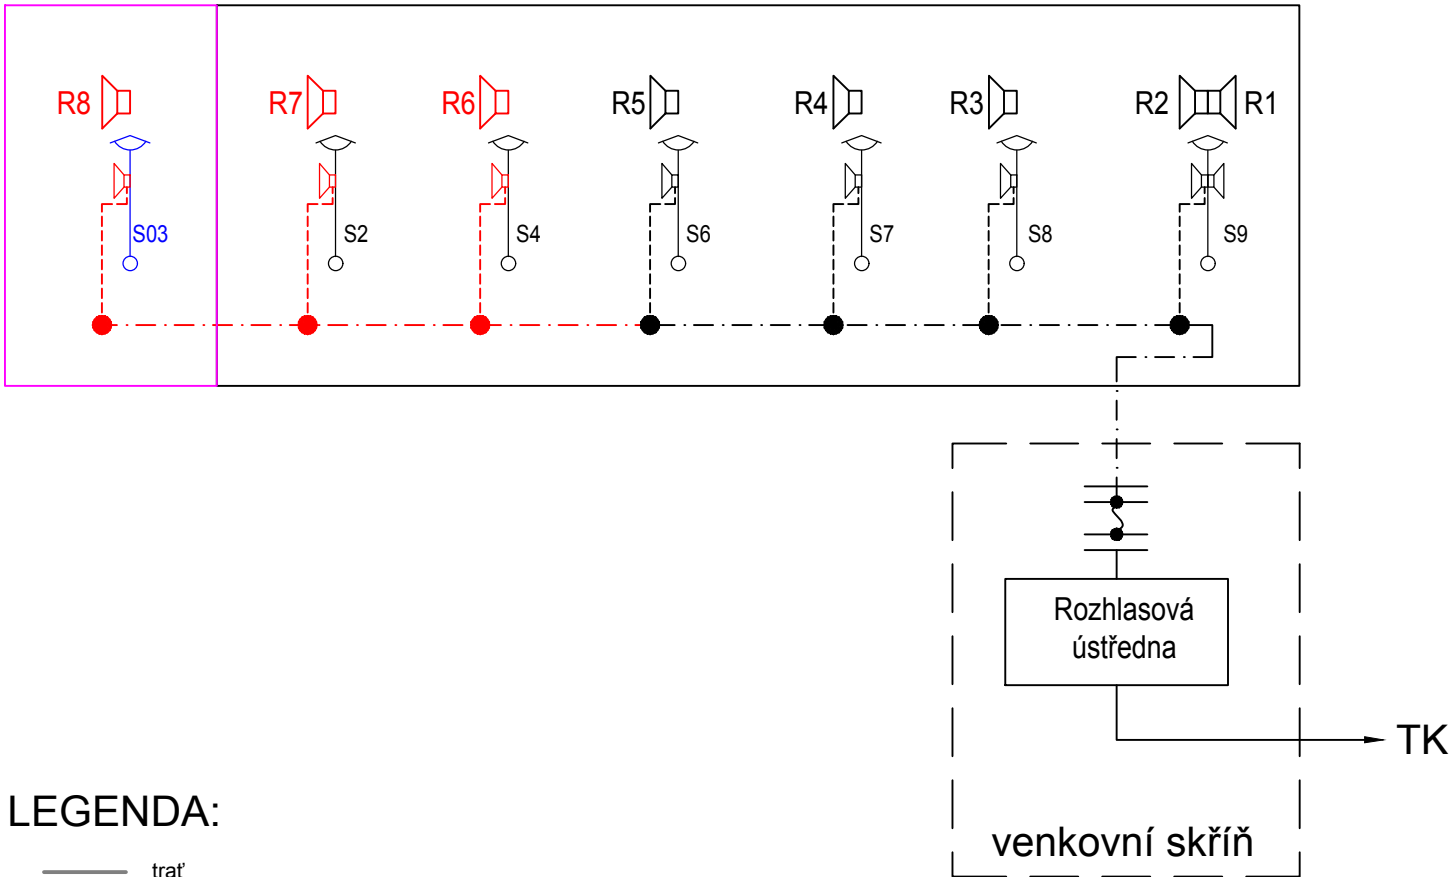

LEGENDA:

- trať
- stávající objekty
- nové zařízení v rámci tohoto PS
- nové zařízení v rámci silnoproudu
- nové nástupiště
- stávající kabelizace
- - - TCEPKPFLEY 3P1,0
- - - YY-JZ 06/1kV 2x0,75
- ⚡ Zářezové moduly osazené bleskojistkami
- 🔊 Reproductor venkovní s nastavitelným výkonem 15, 10, 6 W
- 🔊 Reproductor na osvětlovacím sklopném stožáru, výška cca 3,5m
- Svorkovnice - součást stožáru

Ministerstvo dopravy Státní fond dopravní infrastruktury			
Jiná ověření:		Paré:	
Orientační schéma:		Razítko oprávněné osoby:	
Revize:		Datum:	
000		18.06.2025	
Popis:		Kontroloval:	
Definitivní odevzdání dokumentace		Ing. Josef Naništa	
Stavebník/Investor:		Správa železnic, státní organizace	
Adresa:		Dlážděná 1003/7, 110 00 Praha 1	
Zástupce investora:		Stavební správa východ	
Adresa:		Nerudova 773/1, 779 00 Olomouc	
Zhotovitel díla:		DMC Havlíčkův Brod s.r.o.	
Adresa:		Průmyslová 941, 580 01 Havlíčkův Brod	
Kontakt:		T: +420 569 400 513 E: prijmjeni@dmchb.cz	
Zhotovitel části/objektu:		SUDOP BRNO, spol. s r.o.	
Adresa:		Kounicova 688/26, Veveří, 602 00 Brno	
Kontakt:		T: +420 972625804 E: sudop@sudop-brno.cz	
Hlavní projektant (HIP):		Radek Kverek DiS	
Specialista:		Ing. Zdeněk Španěl	
Název stavby/akce:		Prodloužení nástupiště č. 1 v ŽST Šatov a zastávce Znojmo - Nový Šaldorf	
Označení investora:		S622300421	
Zakázka:		25012	
Název části:		Dokumentace objektů a technických a technologických zařízení	
Označení části:		D	
Název objektu/díle části:		zast. Znojmo-Nový Šaldorf, úprava rozhlasu	
Objekt/Skupina objektů:		PS510 12 01 -	
Název přílohy:		schéma rozhlasu	
Díle část:		Typ: Číslo přílohy:	
-		D.1 2 101	
Odpovědný projektant:		Zpracovatel přílohy:	
Ing. Zdeněk Španěl		Ing. Zdeněk Španěl	
Měřítko:		Formáty:	
-		2x A4	
Kraj:		Katastrální území:	
Jihomoravský		Nový Šaldorf [707988]	
TUDU:		1204 04	
Stupeň dokumentace:		Smluvní datum zpracování:	
DPS + PDPS		18.06.2025	
Označení investora:		Stupeň dokumentace: Část:	
5 6 2 2 3 0 0 4 2 1		1 - D P S X - D 1 X X - P S 5 1 0 X X X X - X X - 2 - 1 0 1 - 0 0 0	