


žst. Šatov, VB

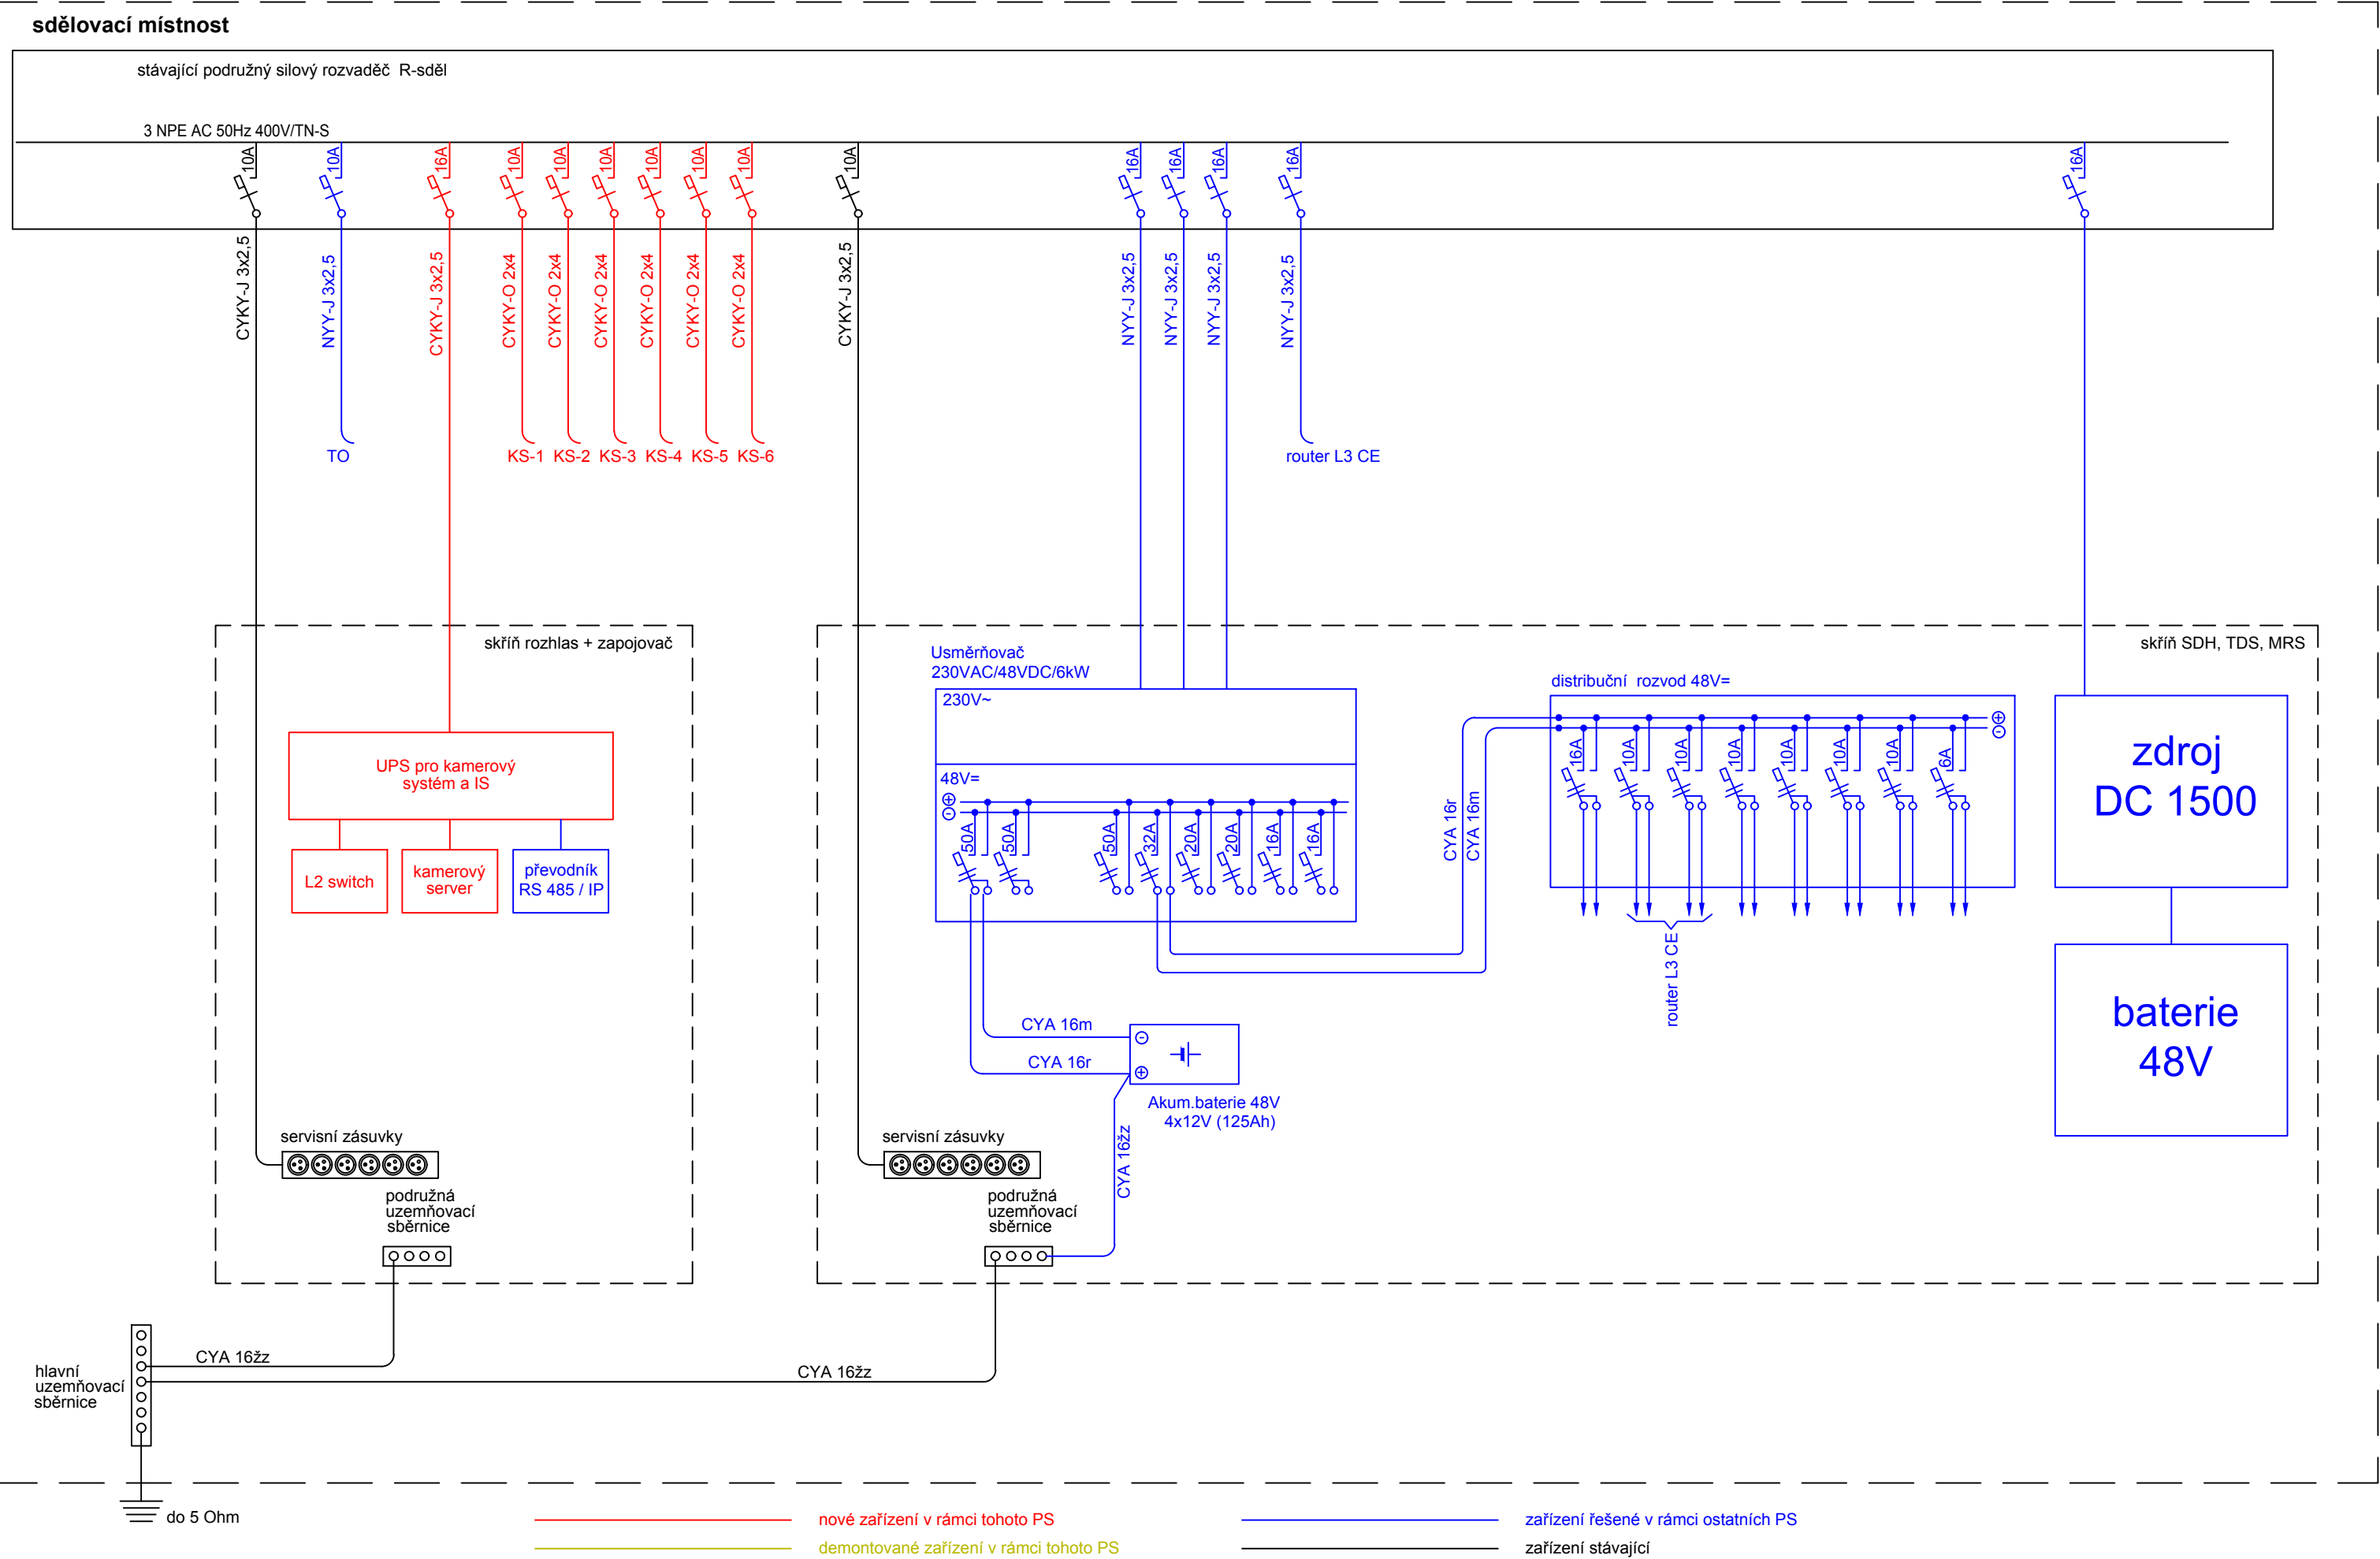

Ministerstvo dopravy Státní fond dopravní infrastruktury			
Jiná ověření:		Paré:	
Orientační schéma:		Razítko oprávněné osoby:	
Revize:		Datum:	
000		18.06.2025	
Popis:		Kontroloval:	
Definitivní odevzdání dokumentace		Ing. Josef Naništa	
Podpis:		Datum:	
Stavebník/Investor: <b>Správa železnic, státní organizace</b>			
Adresa: <b>Dlážděná 1003/7, 110 00 Praha 1</b>			
Zástupce investora: <b>Stavební správa východ</b>			
Adresa: <b>Nerudova 773/1, 779 00 Olomouc</b>			
Zhotovitel díla: <b>DMC Havlíčkův Brod s.r.o.</b>			
Adresa: <b>Průmyslová 941, 580 01 Havlíčkův Brod</b>			
Kontakt: <b>T: +420 569 400 513</b>			
E: <b>prijmeni@dmchb.cz</b>			
Zhotovitel části/objektu: <b>SUDOP BRNO, spol. s r.o.</b>			
Adresa: <b>Kounicova 688/26, Veveří, 602 00 Brno</b>			
Kontakt: <b>T: +420 972625804</b>			
E: <b>sudop@sudop-brno.cz</b>			
Hlavní projektant (HIP): <b>Radek Kverek DiS</b>		Specialista: <b>Ing. Zdeněk Španěl</b>	
Název stavby/akce:	<b>Prodloužení nástupiště č. 1 v ŽST Šatov a zastávce Znojmo - Nový Šaldorf</b>		
Název části:	Dokumentace objektů a technických a technologických zařízení		
Název objektu/díle části:	<b>žst. Šatov, kamerový systém</b>		
Název přílohy:	schéma napájení		
Název díle části přílohy:	-		
Odpovědný projektant:	Zpracovatel přílohy:	Měřítko:	Stupeň dokumentace:
Ing. Zdeněk Španěl	Ing. Zdeněk Španěl	-	<b>DPS + PDPS</b>
Kraj:	Katastrální území:	TUDU:	Smluvní datum zpracování:
Jihomoravský	Šatov [762075]	1201 B1	<b>18.06.2025</b>
Označení investora: <b>S 6 2 2 3 0 0 4 2 1</b>			
Stupeň dokumentace: <b>D</b>			
Objekt: <b>D 1 X X - P S 5 3 0 X X X X - X X - 2 - 1 0 2 - 0 0 0</b>			
Podoba: <b>P</b>			
Typ: <b>2</b>			
Příloha: <b>1</b>			
Revize: <b>0</b>			