
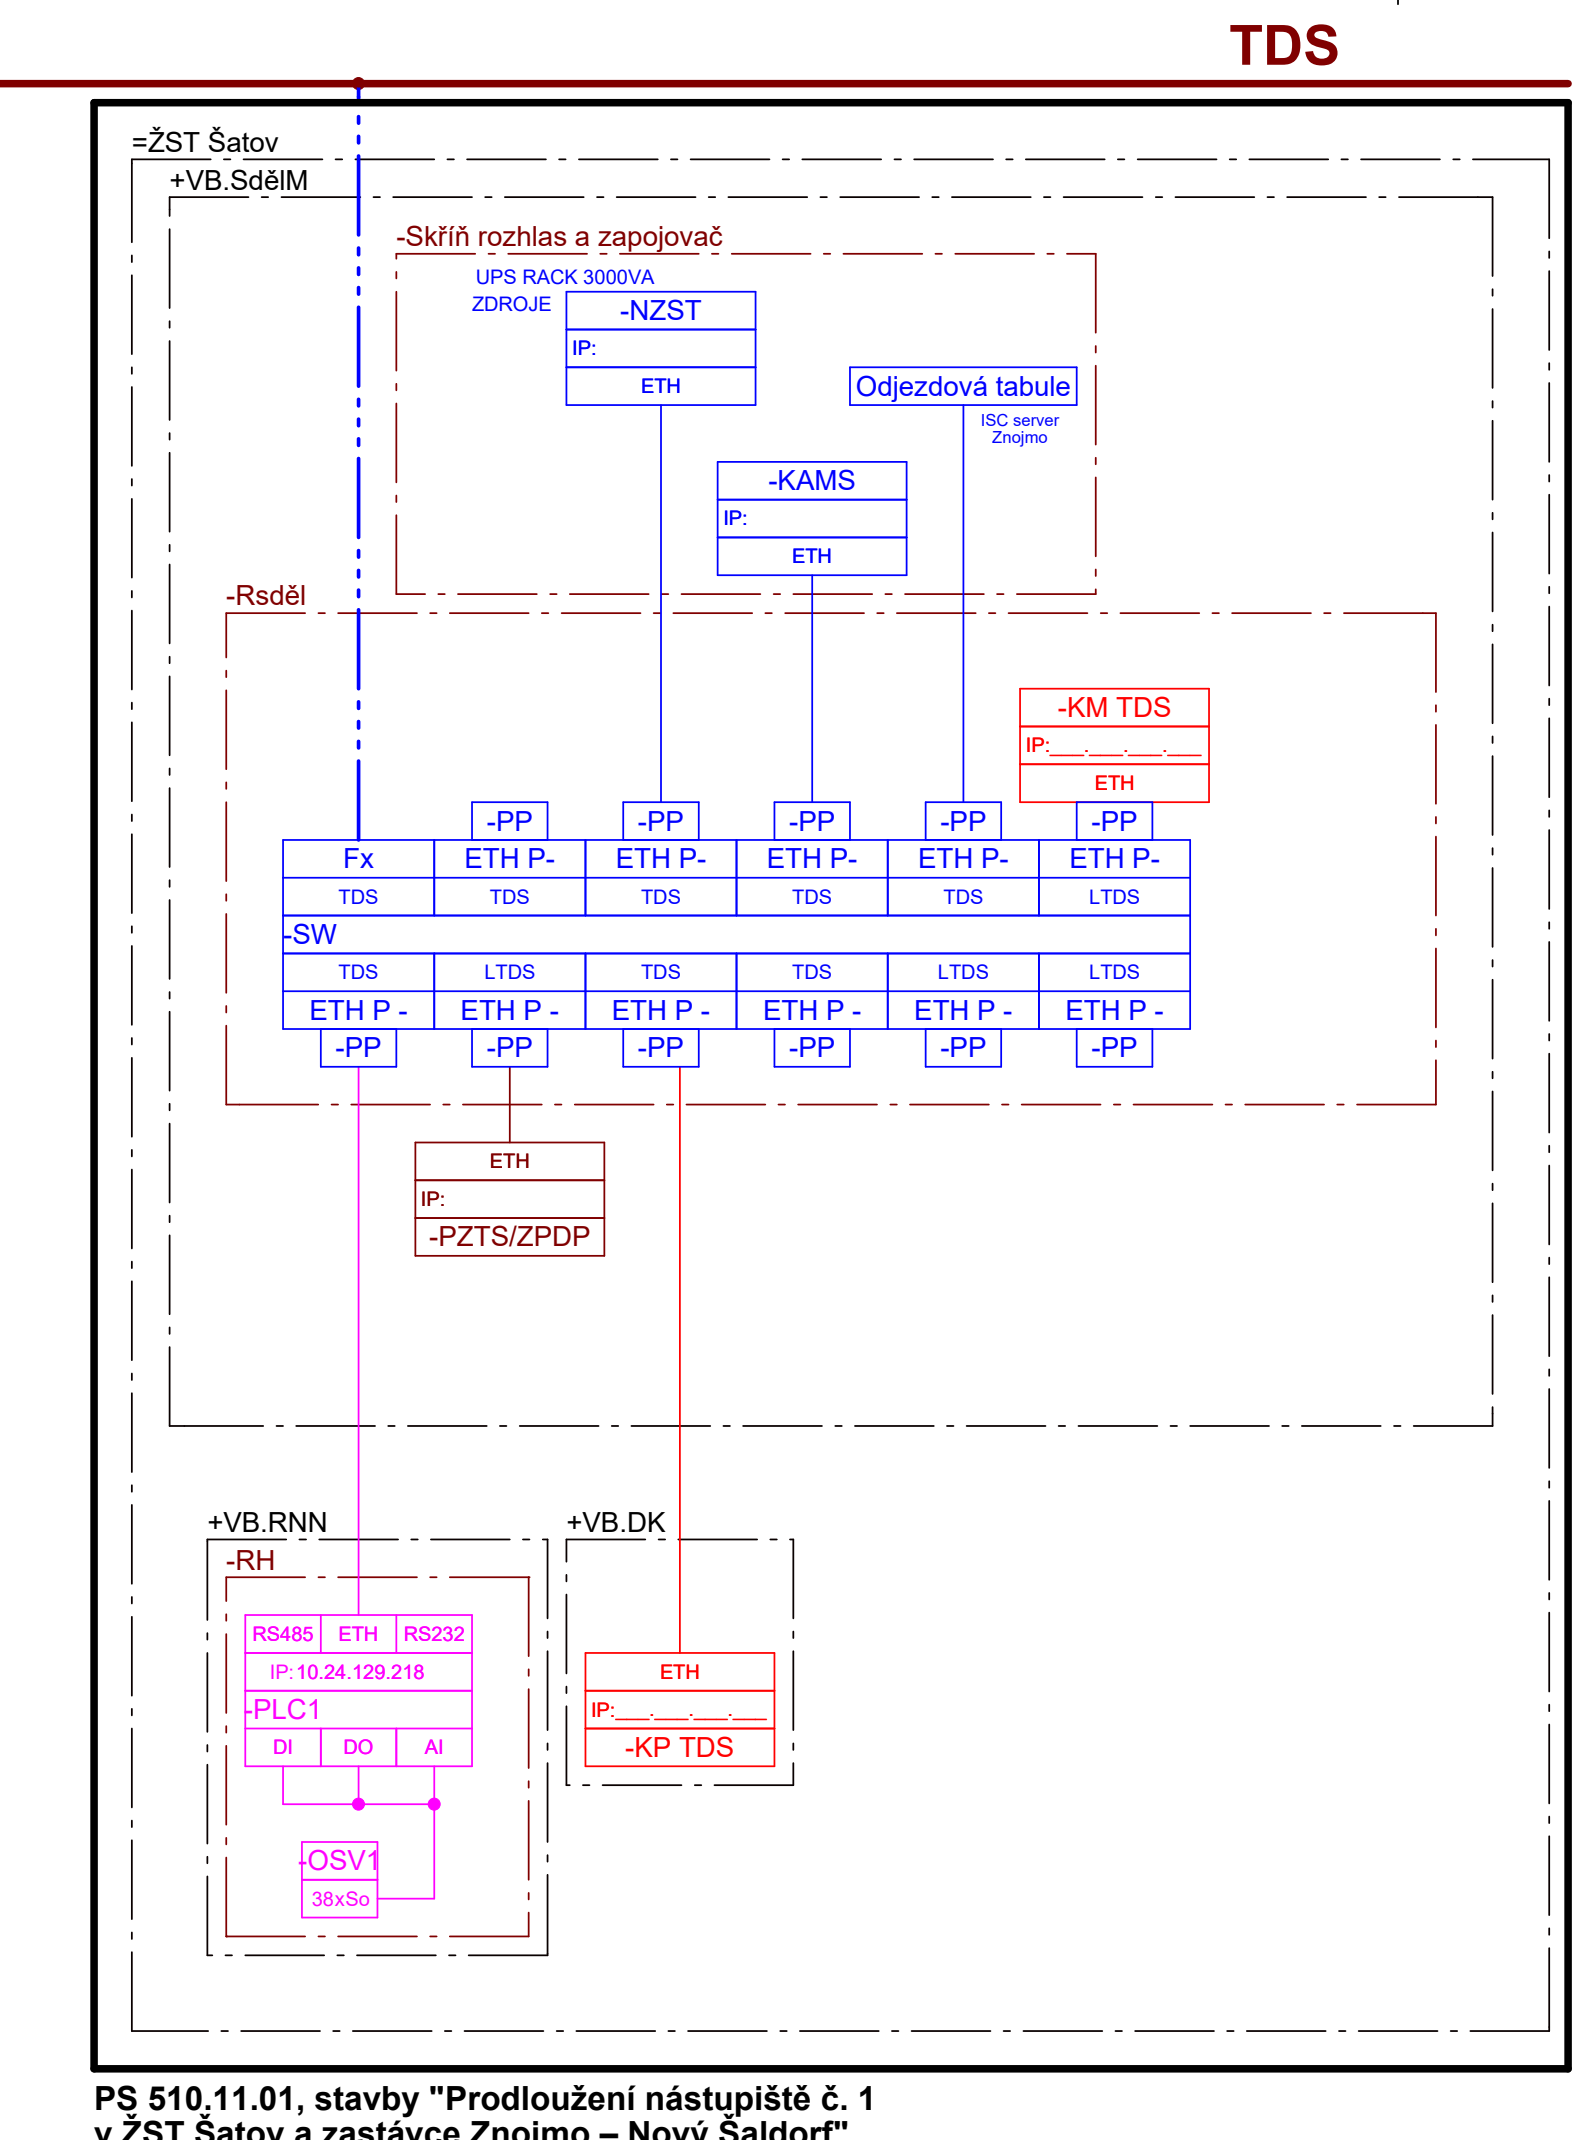


TDS

5

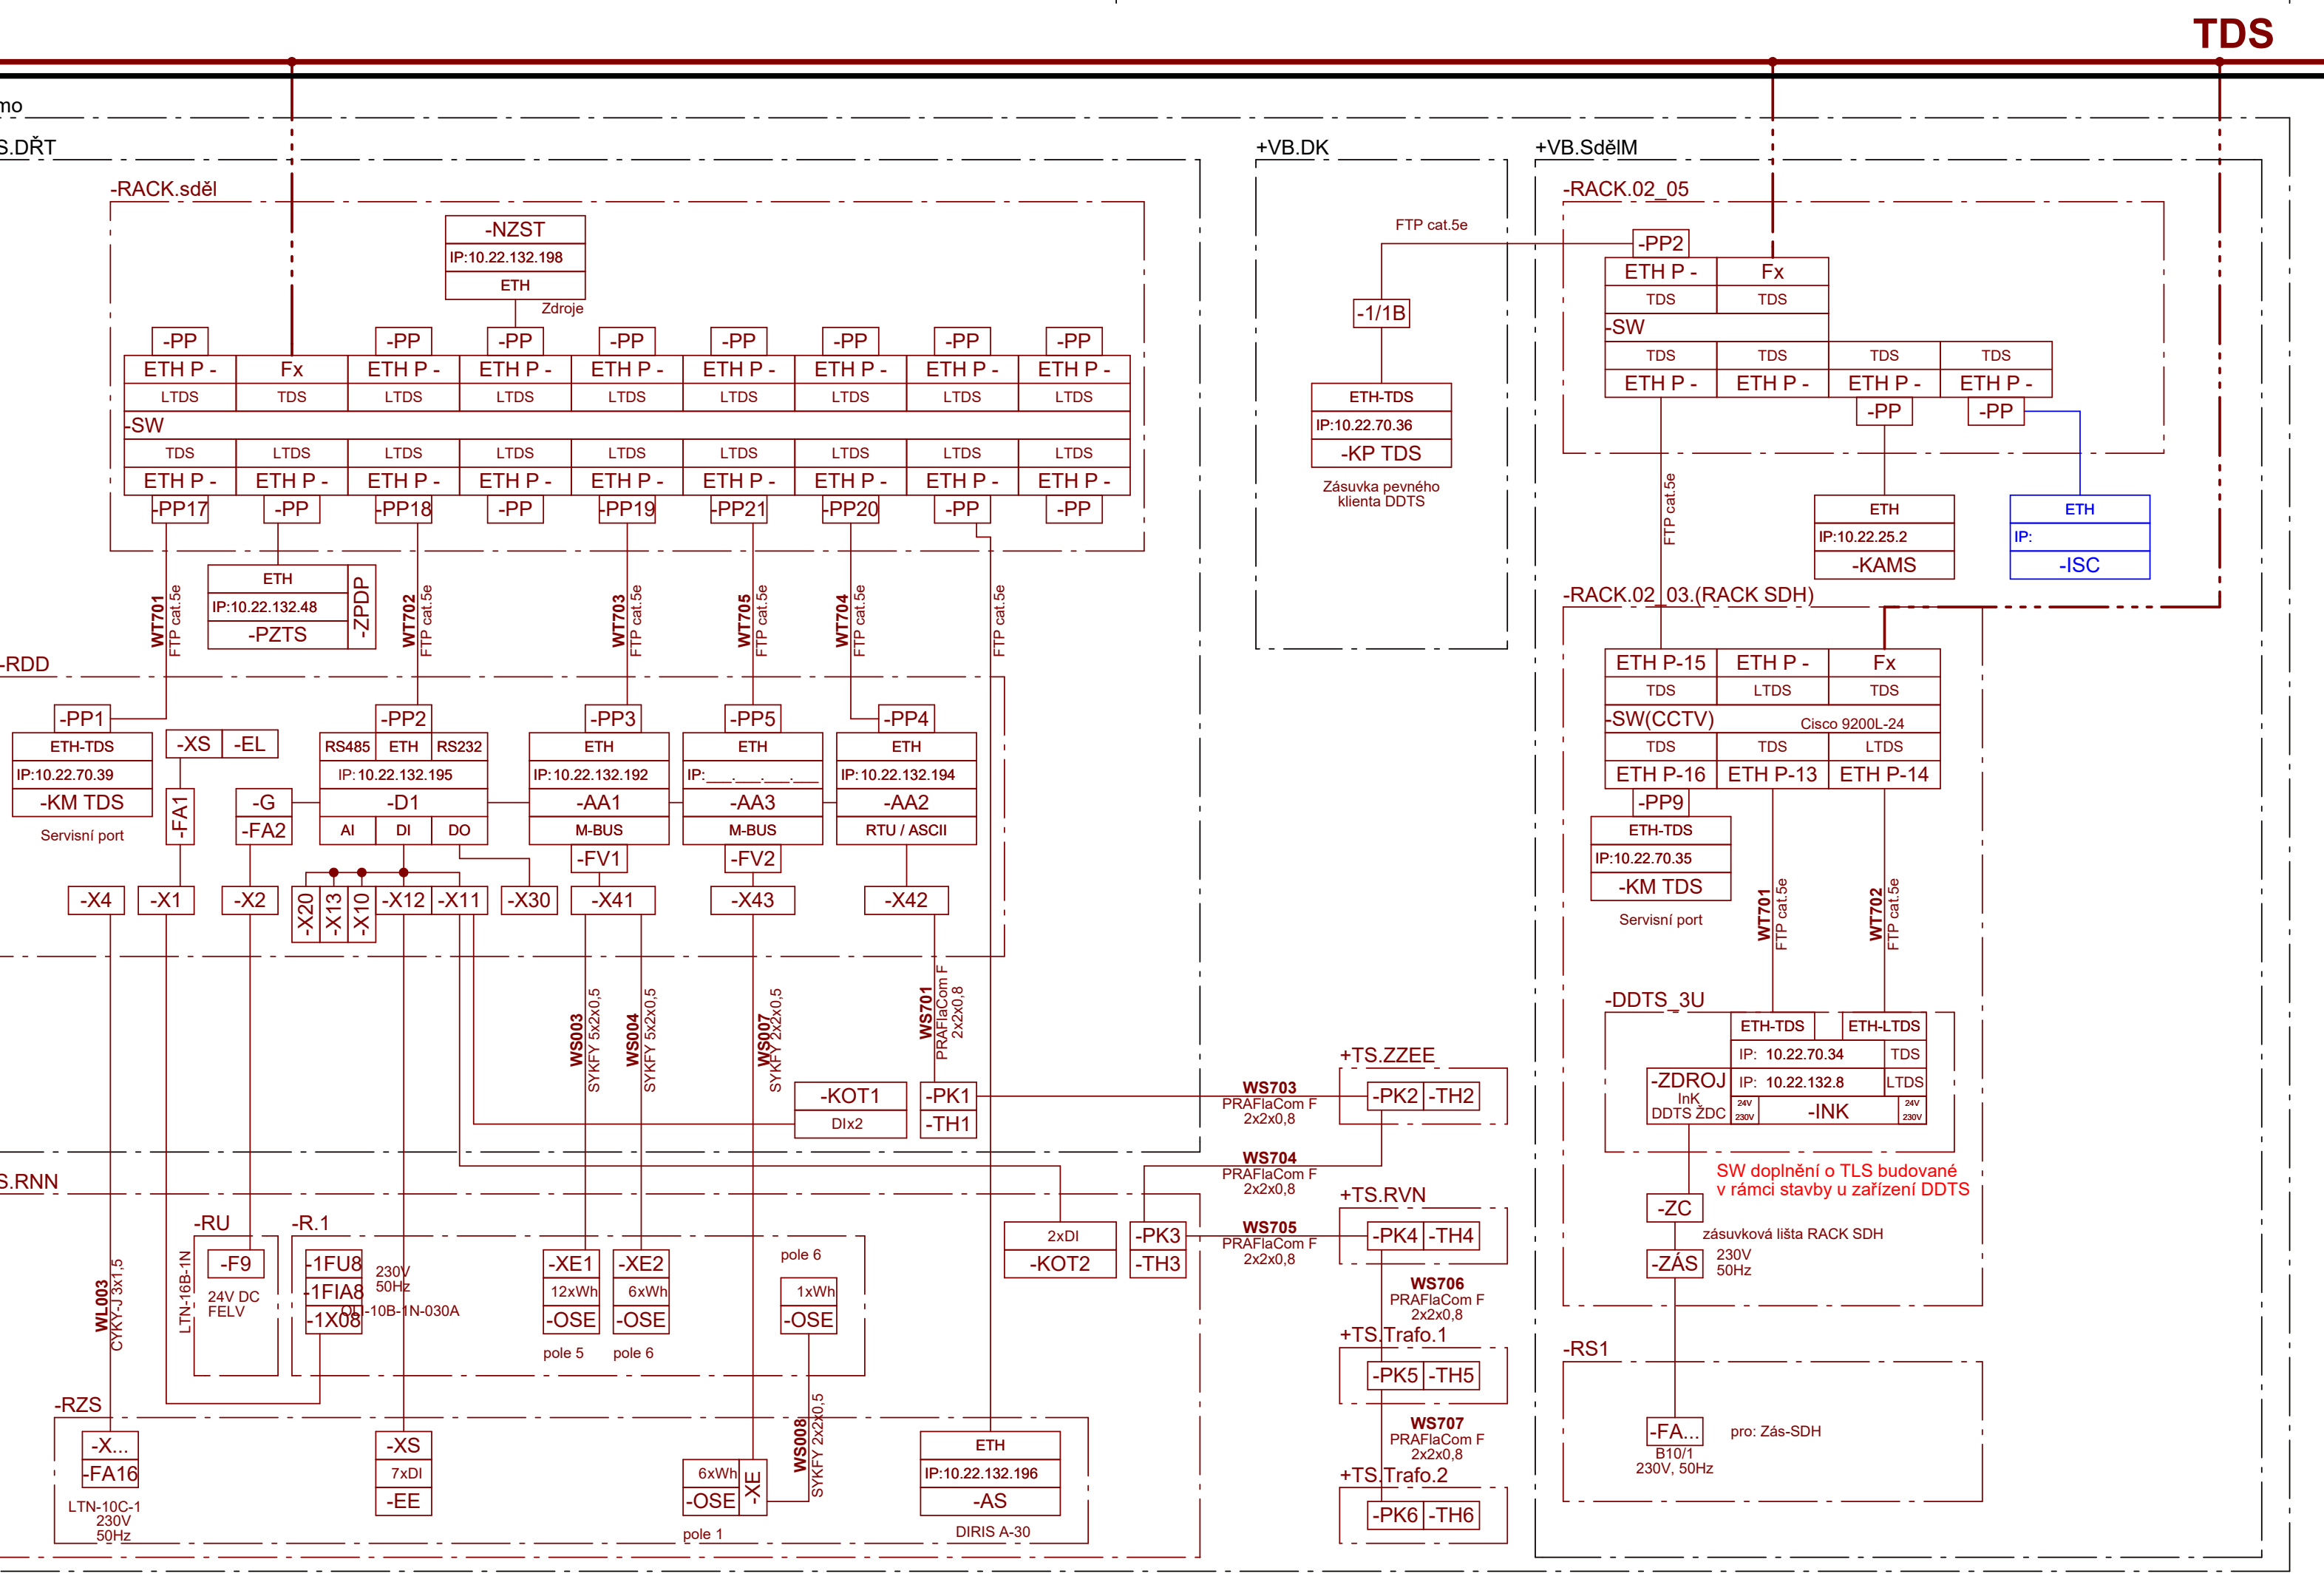

- ## Barevné značení
- Součást dodání PS DDTS
 - Součást ostatních PS sdělovacího zařízení
 - Stávající zařízení
 - Součást PS silnoproudu
- ## Vysvětlivky technologií a skříní
- | | |
|--------|---|
| InS | Integrační server |
| InK | Integrační koncentrátor |
| TES | Terminálový server |
| KM TDS | Zásuvka mobilního klienta |
| D | Řídicí systém PLC |
| AA | ETH/M-BUS Převodník |
| EOV | Elektroohřev výměn |
| OSV | Osvětlení |
| ROZ | Rozhlas pro cestující |
| ISC | Informační systém pro cestující |
| KAMS | Kameryový server |
| EZS | Elektrická zabezpečovací signalizace |
| OSE | Odečet spotřeby elektrické energie |
| EE | Elektrotechnické a energetické zařízení |

Jiná ověření:		Paré:	
Orientační schéma:		Razítko oprávněné osoby:	
Revize:	Datum:	Popis:	Kontroloval:
P01	18.03.2025	Odevzdání dokumentace k připomínkovému řízení	Radek Kverek, DIS

Stavebník/Investor: Adresa: Zástupce investora: Adresa:	Správa železnic, státní organizace Diázděná 1003/7, 110 00 Praha 1 Stavební správa východ Nerudova 773/1, 779 00 Olomouc	 SPRÁVA ŽELEZNIC
--	---	--------------------------------

Zhotovitel díla: Adresa: Kontakt:	DMC Havlíčkův Brod s.r.o. Průmyslová 941, 580 01 Havlíčkův Brod T: +420 569 400 513 E: prjmenl@dmchb.cz	 DMC Havlíčkův Brod
Zhotovitel části/objektu: Adresa: Kontakt:	Intesys s.r.o. Hájecká 1303/6, 618 00 Brno-Černovice T: [+420 511 110 902] E: obchod@intesys.cz	 Intesys
Hlavní projektant (HIP): Radek Kverek DIS		Specialista: Ing. Ondřej Bielek

Název stavby/akce:	Prodloužení nástupiště č. 1 v ŽST Šatov a zastávce Znojmo - Nový Šaldorf	Označení investora: Zakázka: 252600014 Označení části: D								
Název části:	Dokumentace objektů a Technických a technologických zařízení	Objekt/Skupina objektů: <table border="1" style="width: 100%; border-collapse: collapse;"> <tr> <th>Název</th> <th>úsek</th> <th>řazení</th> <th>podobjekt</th> </tr> <tr> <td>PS510</td> <td>11</td> <td>01</td> <td>-</td> </tr> </table>	Název	úsek	řazení	podobjekt	PS510	11	01	-
Název	úsek	řazení	podobjekt							
PS510	11	01	-							
Název objektu/díle části:	ŽST Šatov + ZAS Znojmo - Nový Šaldorf, DDTS	Díle části: D.1 Typ: 2 Číslo přílohy: 103								
Název přílohy:	Výkresová dokumentace	Stupeň dokumentace: DPS + PDPS								
Název díle části přílohy:	Blokové schéma systému DDTS ŽDC	Smluvní datum zpracování: 18.06.2025								
Odpovědný projektant: Ing. Martin Blecha Kraj: Jihoomoravský	Zpracovatel přílohy: Ing. Ondřej Bielek Katastrální území: Šatov [762075] - Nový Šaldorf [707988]	Měřítko: - Formáty: 6xA4 TUDU: 1201 B1, 1204 04								

Označení investora:	Stupeň dokumentace: (Číslo)	Objekt:	Podobjekt:	Typ:	Příloha:	Revize:
S 6 2 2 3 0 0 4 2 1	- D P S X - D X X X -	X X X X X X X X X	-	D 1	2	1 0 3 - P 0 1