
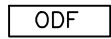


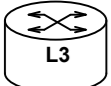


LEGENDA


- 

optický rozvaděč DOK/MOK
- 


datový router, počet slotů SFP, portů Eth. viz popis
- 

datový switch, počet portů Eth. viz popis,
pro multiplikaci portů Ethernet 10/100
- 

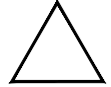

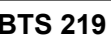TDM přenosový uzel SDH STM16
- 

TDM přenosový uzel SDH STM4, STM1
- 


základnová stanice sítě GSM–R




modem 2M – na metalické okruhy




optický modem ethernet – na optické okruhy

 


 závěr metalického kabelu
- 


2x opt. patchcord (resp. duplexní patchcord)

 


metalický patchcord (UTP4p0,5/2xRJ45)

 


optický kabel




metalický kabel




modul SFP




modul SFP v průmyslovém provedení
- 


stávající sdělovací zařízení, beze změny



demontáže sdělovacího zařízení v rámci tohoto PS




nové sdělovací zařízení v rámci tohoto PS




upravované stávající sdělovací zařízení v rámci tohoto PS

stávající stav

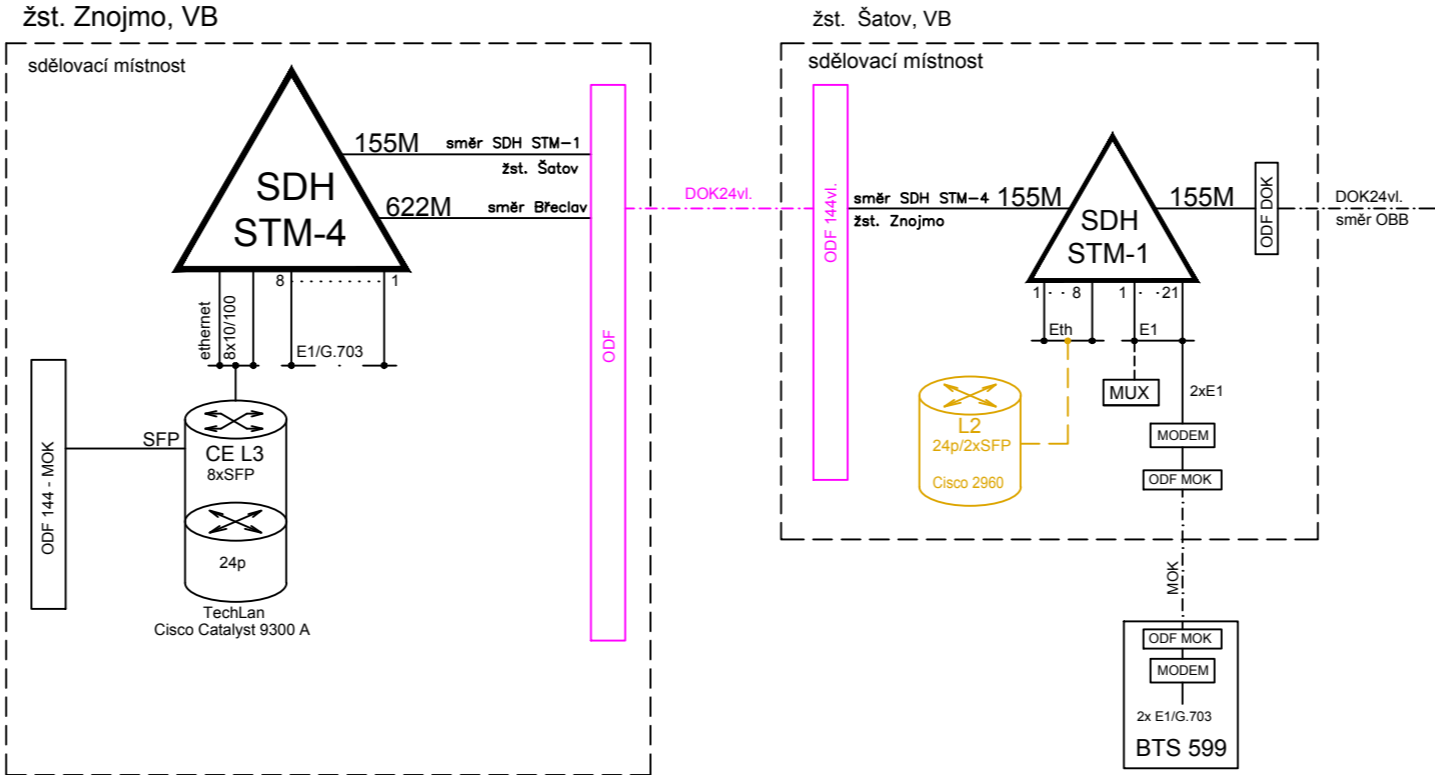

nový stav

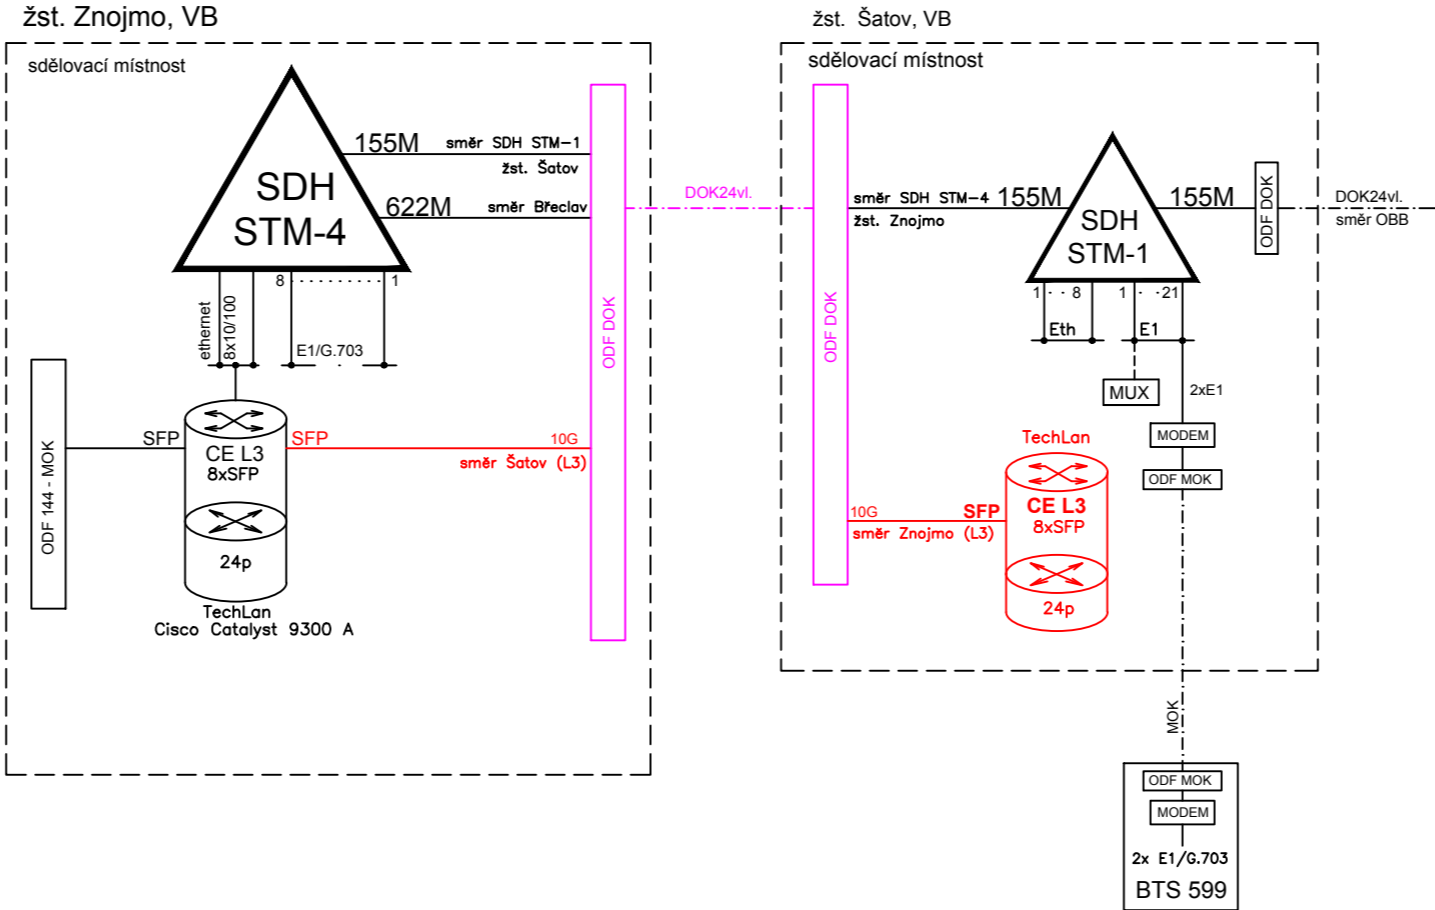

<div>Ministerstvo dopravy</div> <div>Státní fond dopravní infrastruktury</div> <div></div>																			
Jiná ověření:		Paré:																	
Orientační schéma:		Razítko oprávněné osoby:																	
Revize: 000		Datum: 18.06.2025																	
Popis: Definitivní odevzdání dokumentace		Kontroloval: Ing. Josef Naništa																	
Stavebník/Investor: Správa železnic, státní organizace																			
Adresa: Dlážděná 1003/7, 110 00 Praha 1																			
Zástupce investora: Stavební správa východ																			
Adresa: Nerudova 773/1, 779 00 Olomouc																			
Zhotovitel díla: DMC Havlíčkův Brod s.r.o.																			
Adresa: Průmyslová 941, 580 01 Havlíčkův Brod																			
Kontakt: T: +420 569 400 513																			
E: prijmeni@dmchb.cz																			
Zhotovitel části/objektu: SUDOP BRNO, spol. s r.o.																			
Adresa: Kounicova 688/26, Veveří, 602 00 Brno																			
Kontakt: T: +420 972625804																			
E: sudop@sudop-brno.cz																			
Hlavní projektant (HIP): Radek Kverek DiS		Specialista: Ing. Zdeněk Španěl																	
Název stavby/akce:	Prodloužení nástupiště č. 1 v ŽST Šatov a zastávce Znojmo - Nový Šaldorf		Označení investora: S622300421																
Název části:	Dokumentace objektů a technických a technologických zařízení		Zakázka: 25012																
Název objektu/díle části:	žst. Šatov, úprava přenosového systému		Označení části: D																
Název přílohy:	schéma přenosového systému		Objekt/Skupina objektů: <table><tr><td>řada</td><td>úsek</td><td>řazení</td><td>podobjekt</td></tr><tr><td>PS550</td><td>11</td><td>01</td><td>-</td></tr></table>	řada	úsek	řazení	podobjekt	PS550	11	01	-								
řada	úsek	řazení	podobjekt																
PS550	11	01	-																
Název díle části přílohy:	-		Díle část: D.1																
Odpovědný projektant:	Zpracovatel přílohy: Ing. Zdeněk Španěl	Měřítko: -	Stupeň dokumentace: DPS + PDPS																
Kraj:	Katastrální území: Šatov [762075]	Formáty: 3x A4	Typ: 2																
		TUDU: 1201 B1	Číslo přílohy: 101																
Smluvní datum zpracování: 18.06.2025																			
<table><tr><td>Označení investora:</td><td>Stupeň dokumentace:</td><td>Část:</td><td>Objekt:</td><td>Podoba:</td><td>Typ:</td><td>Příloha:</td><td>Revize:</td></tr><tr><td>S622300421</td><td>D</td><td>P</td><td>S</td><td>X</td><td>-</td><td>D</td><td>I</td></tr></table>				Označení investora:	Stupeň dokumentace:	Část:	Objekt:	Podoba:	Typ:	Příloha:	Revize:	S622300421	D	P	S	X	-	D	I
Označení investora:	Stupeň dokumentace:	Část:	Objekt:	Podoba:	Typ:	Příloha:	Revize:												
S622300421	D	P	S	X	-	D	I												