
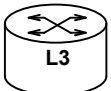



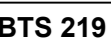



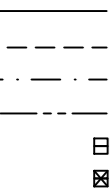
 



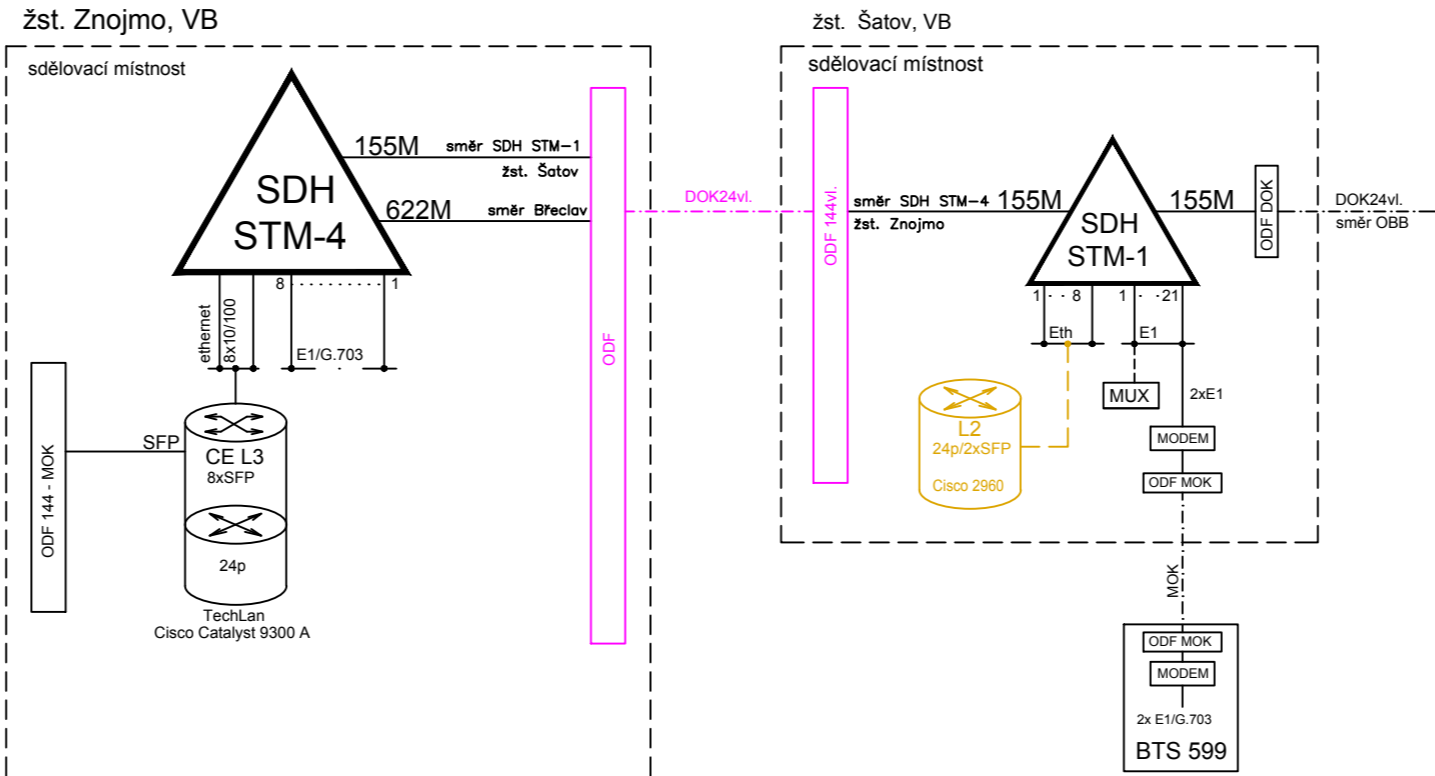



LEGENDA

- **ODF**
- optický rozvaděč DOK/MOK
- **L3**
- datový router, počet slotů SFP, portů Eth. viz popis
- 
- datový switch, počet portů Eth. viz popis,
pro multiplikaci portů Ethernet 10/100
- 
- TDM přenosový uzel SDH STM16
- 
- TDM přenosový uzel SDH STM4, STM1
- **BTS 219**
- základnová stanice sítě GSM–R
- **SHDSL**
- modem 2M – na metalické okruhy
- **iMC** **MC**
- optický modem ethernet – na optické okruhy
- 
- závěr metalického kabelu
- 
- 2x opt. patchcord (resp. duplexní patchcord)
metalický patchcord (UTP4p0,5/2xRJ45)
optický kabel
metalický kabel
modul SFP
modul SFP v průmyslovém provedení
- 
- stávající sdělovací zařízení, beze změny
- 
- demontáže sdělovacího zařízení v rámci tohoto PS
- 
- nové sdělovací zařízení v rámci tohoto PS
- 
- upravované stávající sdělovací zařízení v rámci tohoto PS

stávající stav



nový stav

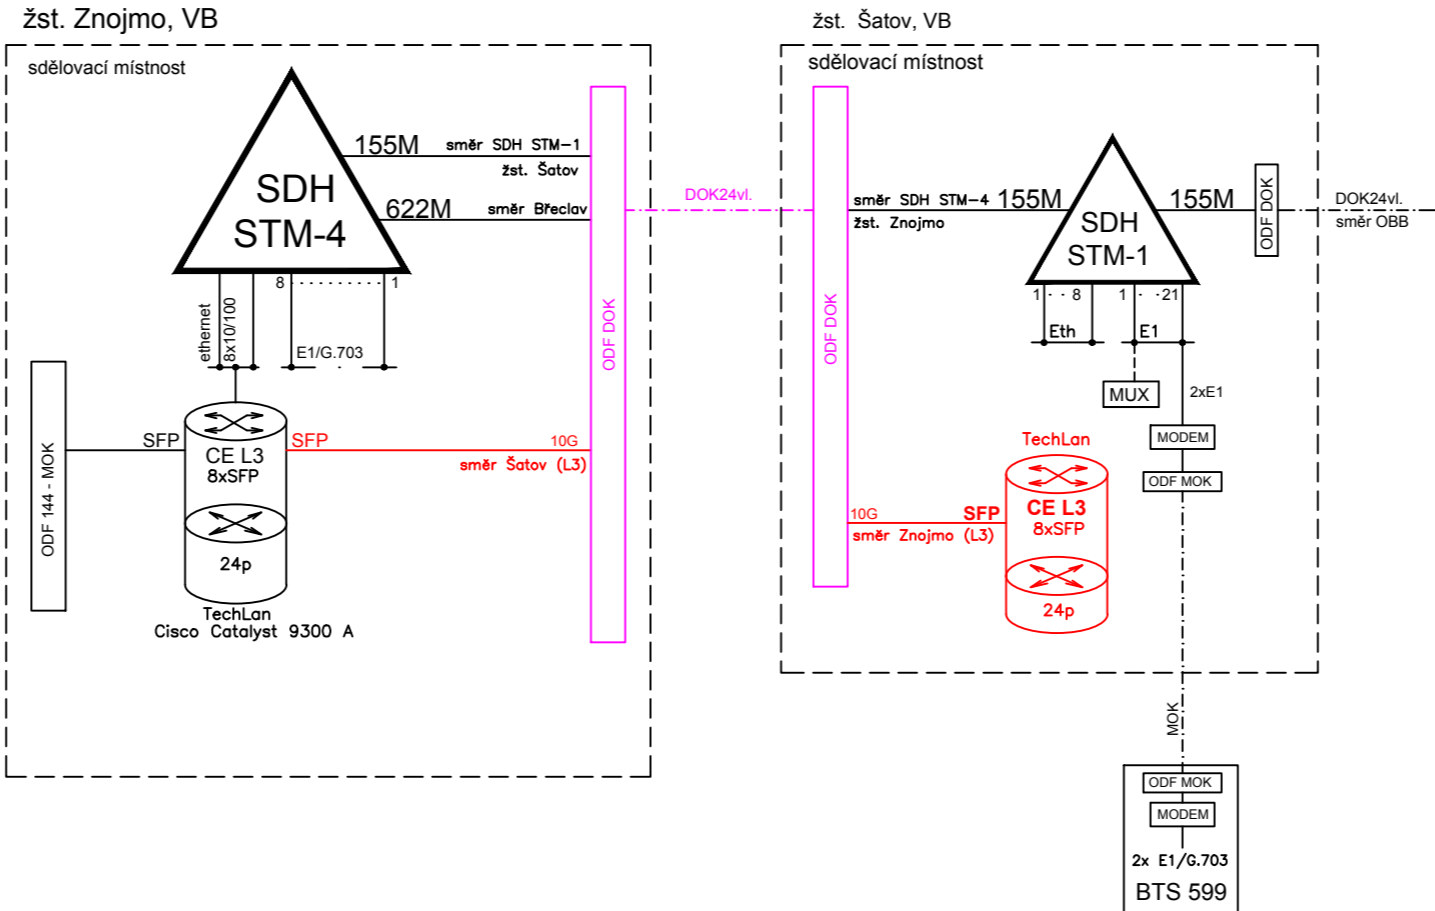

<div>Ministerstvo dopravy</div> <div>Státní fond dopravní infrastruktury</div> <div></div>	
Jiná ověření:		Paré:	
Orientační schéma:		Razítko oprávněné osoby:	
Revize: 000		Datum: 18.06.2025	
Popis: Definitivní odevzdání dokumentace		Kontroloval: Ing. Josef Naništa	
Stavebník/Investor: Správa železnic, státní organizace	
Adresa: Dlážděná 1003/7, 110 00 Praha 1	
Zástupce investora: Stavební správa východ	
Adresa: Nerudova 773/1, 779 00 Olomouc	
Zhotovitel díla: DMC Havlíčkův Brod s.r.o.	
Adresa: Průmyslová 941, 580 01 Havlíčkův Brod	
Kontakt: T: +420 569 400 513	
E: prijmeni@dmchb.cz	
Zhotovitel části/objektu: SUDOP BRNO, spol. s r.o.	
Adresa: Kounicova 688/26, Veveří, 602 00 Brno	
Kontakt: T: +420 972625804	
E: sudop@sudop-brno.cz	
Hlavní projektant (HIP): Radek Kverek DiS		Specialista: Ing. Zdeněk Španěl	
Název stavby/akce:	Prodloužení nástupiště č. 1 v ŽST Šatov a zastávce Znojmo - Nový Šaldorf		Označení investora: S622300421	
Název části:	Dokumentace objektů a technických a technologických zařízení		Zakázka: 25012	
Název objektu/díleč části:	žst. Šatov, úprava přenosového systému		Označení části: D	
Název přílohy:	schéma přenosového systému		Objekt/Skupina objektů:	
Název díleč části přílohy:	-		<table><tr><td>řada</td><td>úsek</td><td>řazení</td><td>podobjekt</td></tr><tr><td>PS550</td><td>11</td><td>01</td><td>-</td></tr></table>	řada	úsek	řazení	podobjekt	PS550	11	01	-																																	
řada	úsek	řazení	podobjekt	
PS550	11	01	-	
Odpovědný projektant:	Zpracovatel přílohy: Ing. Zdeněk Španěl	Měřítko: - Formáty: 3x A4	Stupeň dokumentace: DPS + PDPS	
Kraj:	Katastrální území: Šatov [762075]	TUDU: 1201 B1	Smluvní datum zpracování: 18.06.2025	
<table><tr><td>Označení investora:</td><td>Stupeň dokumentace:</td><td>Část:</td><td>Objekt:</td><td>Podoba:</td><td>Typ:</td><td>Příloha:</td><td>Revize:</td></tr><tr><td>S622300421</td><td>D</td><td>P</td><td>S</td><td>X</td><td>-</td><td>D</td><td>I</td><td>X</td><td>X</td><td>-</td><td>P</td><td>S</td><td>5</td><td>5</td><td>0</td><td>X</td><td>X</td><td>X</td><td>X</td><td>-</td><td>X</td><td>X</td><td>-</td><td>2</td><td>-</td><td>I</td><td>0</td><td>I</td><td>-</td><td>0</td><td>0</td><td>0</td></tr></table>				Označení investora:	Stupeň dokumentace:	Část:	Objekt:	Podoba:	Typ:	Příloha:	Revize:	S622300421	D	P	S	X	-	D	I	X	X	-	P	S	5	5	0	X	X	X	X	-	X	X	-	2	-	I	0	I	-	0	0	0
Označení investora:	Stupeň dokumentace:	Část:	Objekt:	Podoba:	Typ:	Příloha:	Revize:																																					
S622300421	D	P	S	X	-	D	I	X	X	-	P	S	5	5	0	X	X	X	X	-	X	X	-	2	-	I	0	I	-	0	0	0												