


žst. Šatov, VB

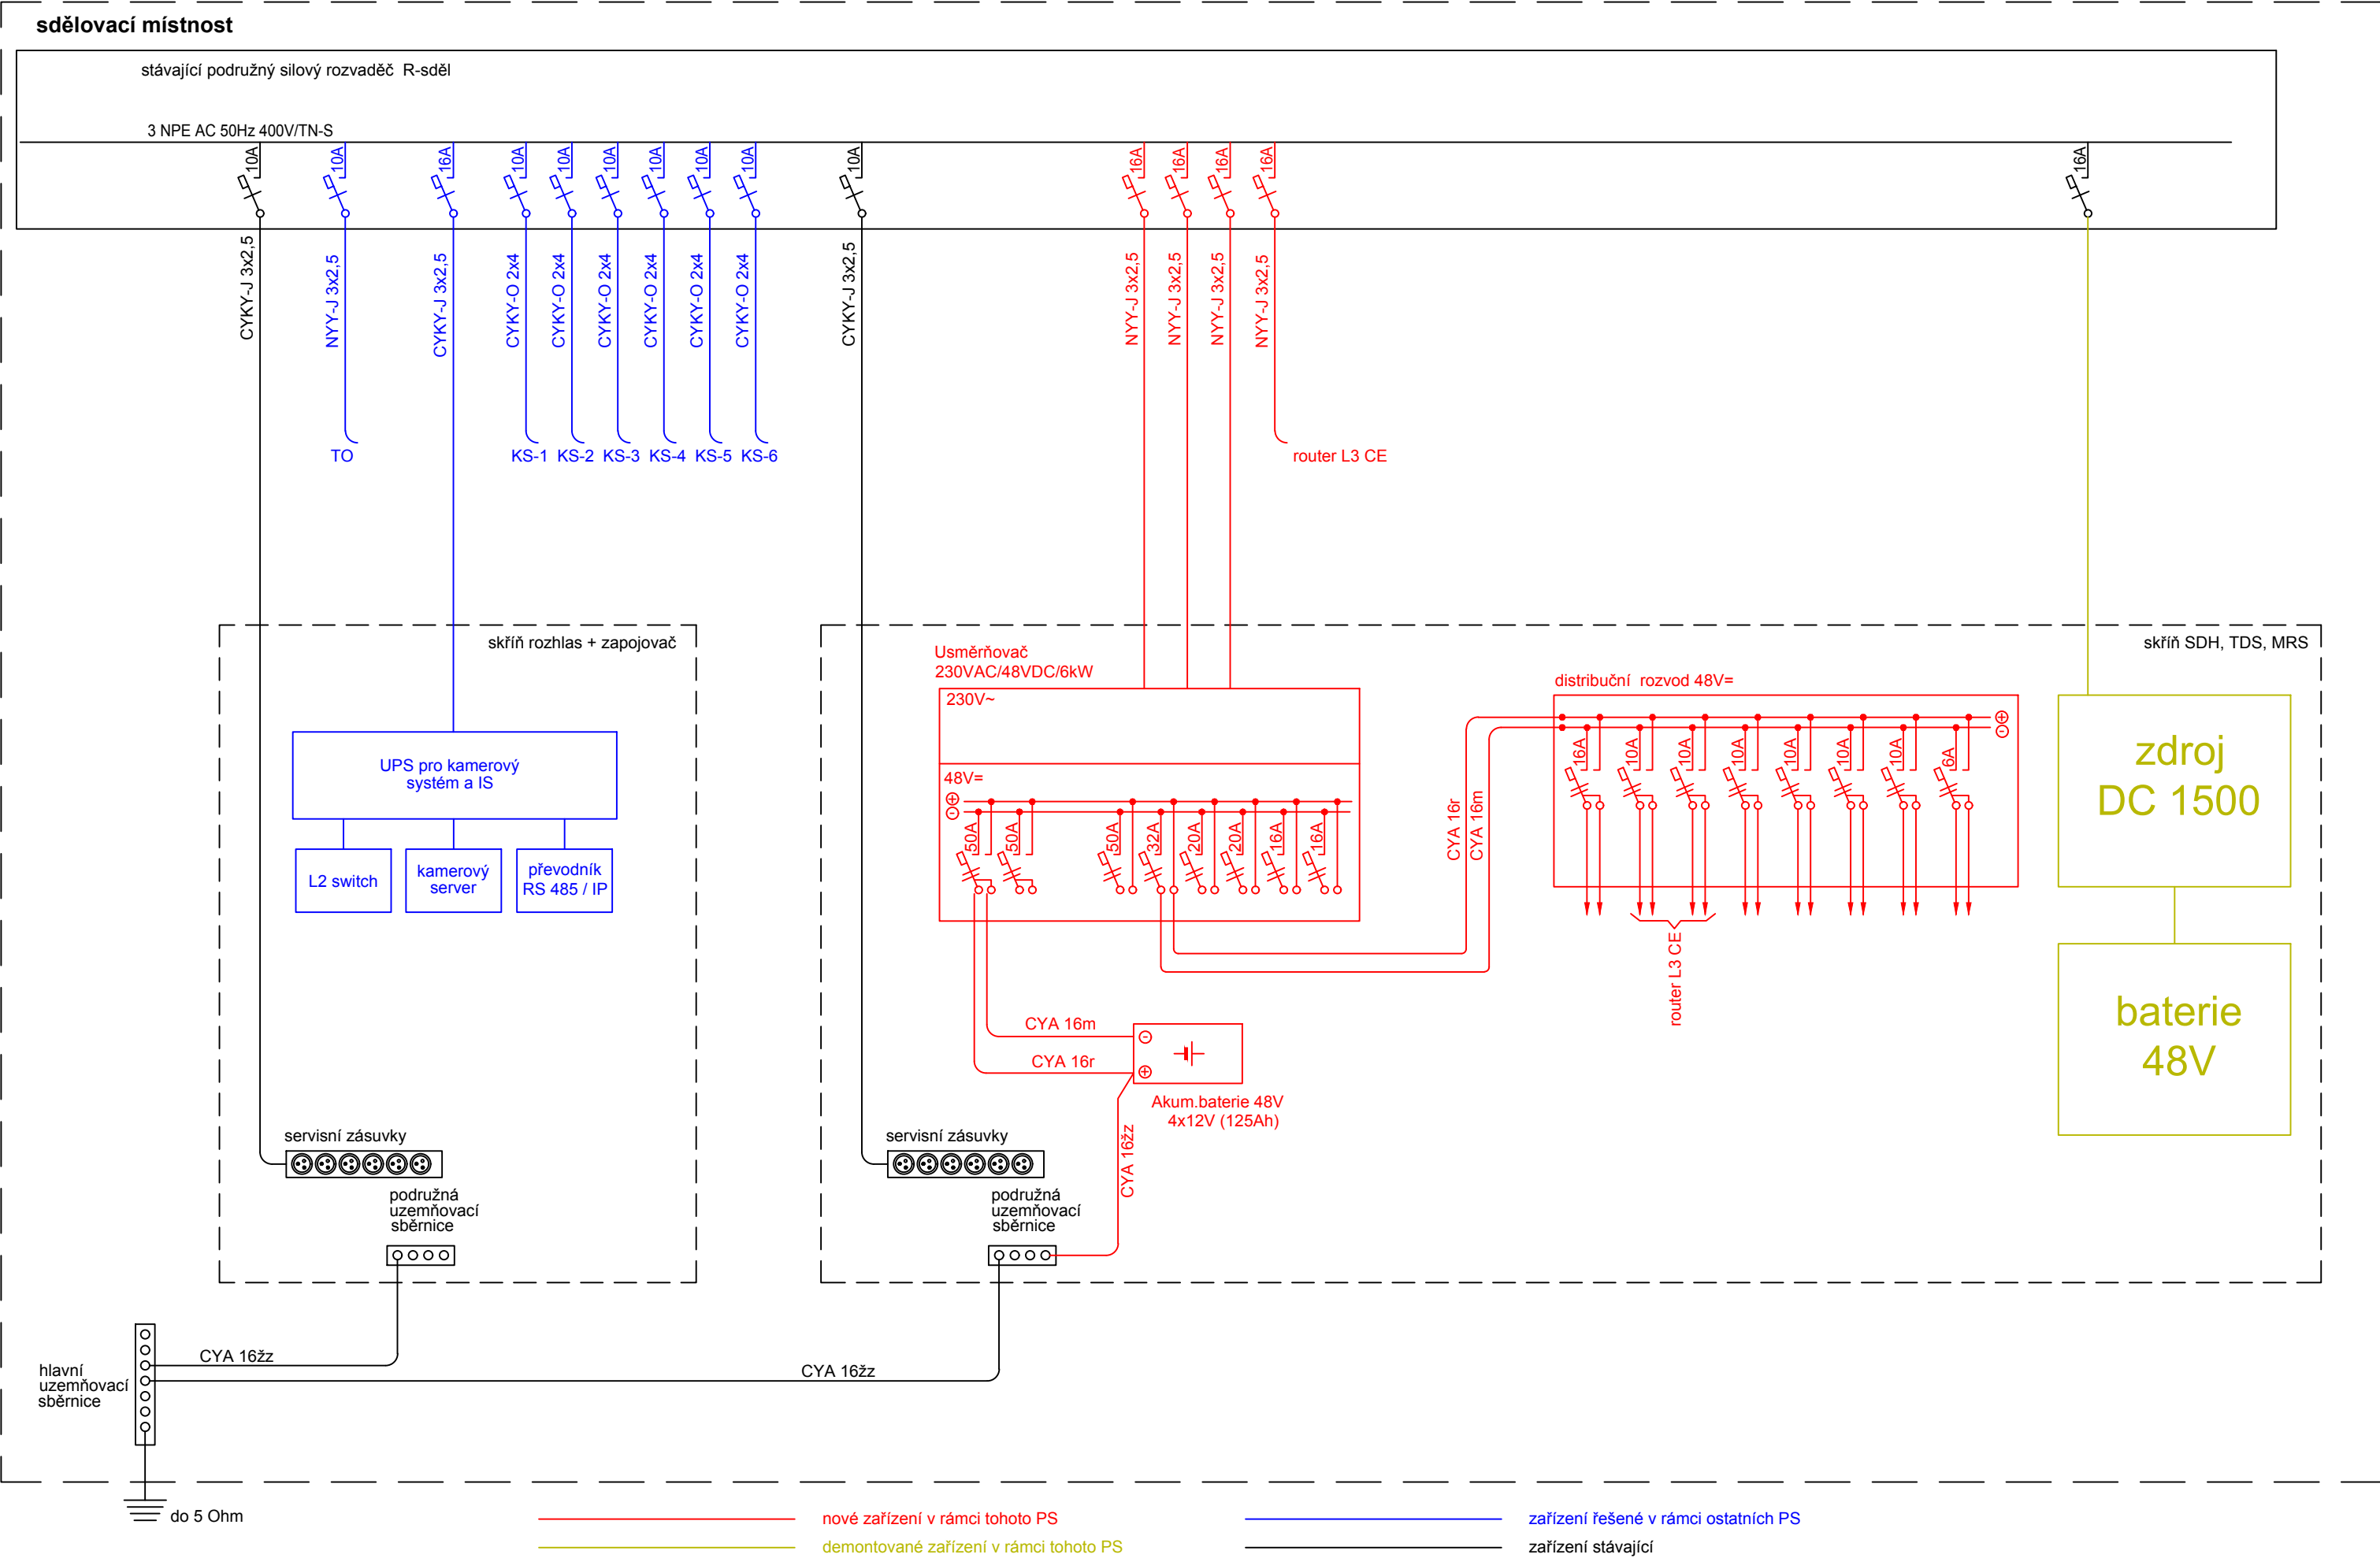

Ministerstvo dopravy Státní fond dopravní infrastruktury			
Jiná ověření:		Paré:	
Orientační schéma:		Razítko oprávněné osoby:	
Revize:		Datum:	Popis:
000		18.06.2025	Definitivní odevzdání dokumentace
Kontroloval:		Ing. Josef Naništa	
Podpis:		Datum:	
Stavebník/Investor:		Správa železnic, státní organizace	
Adresa:		Dlážděná 1003/7, 110 00 Praha 1	
Zástupce investora:		Stavební správa východ	
Adresa:		Nerudova 773/1, 779 00 Olomouc	
Zhotovitel díla:		DMC Havlíčkův Brod s.r.o.	
Adresa:		Průmyslová 941, 580 01 Havlíčkův Brod	
Kontakt:		T: +420 569 400 513 E: prijmeni@dmchb.cz	
Zhotovitel části/objektu:		SUDOP BRNO, spol. s r.o.	
Adresa:		Kounicova 688/26, Veveří, 602 00 Brno	
Kontakt:		T: +420 972625804 E: sudop@sudop-brno.cz	
Hlavní projektant (HIP):		Radek Kverek DiS	
Specialista:		Ing. Zdeněk Španěl	
Název stavby/akce:		Prodloužení nástupiště č. 1 v ŽST Šatov a zastávce Znojmo - Nový Šaldorf	
Označení investora:		S622300421	
Název části:		Dokumentace objektů a technických a technologických zařízení	
Označení části:		D	
Název objektu/díle části:		žst. Šatov, úprava přenosového systému	
Objekt/Skupina objektů:		PS550 11 01 -	
Název přílohy:		schéma napájení	
Díle části:		D.1	
Název díle části přílohy:		-	
Odpovědný projektant:		Zpracovatel přílohy: Ing. Zdeněk Španěl	
Kraj:		Katastrální území: Šatov [762075]	
TUDU:		1201 B1	
Stupeň dokumentace:		Měřítko: -	
Část:		Formáty: 3x A4	
Objekt:		Stupeň dokumentace: DPS + PDPS	
Podoba:		Smluvní datum zpracování: 18.06.2025	
Typ:		Revize:	
Příloha:		-	
Revize:		-	