


žst. Šatov, VB

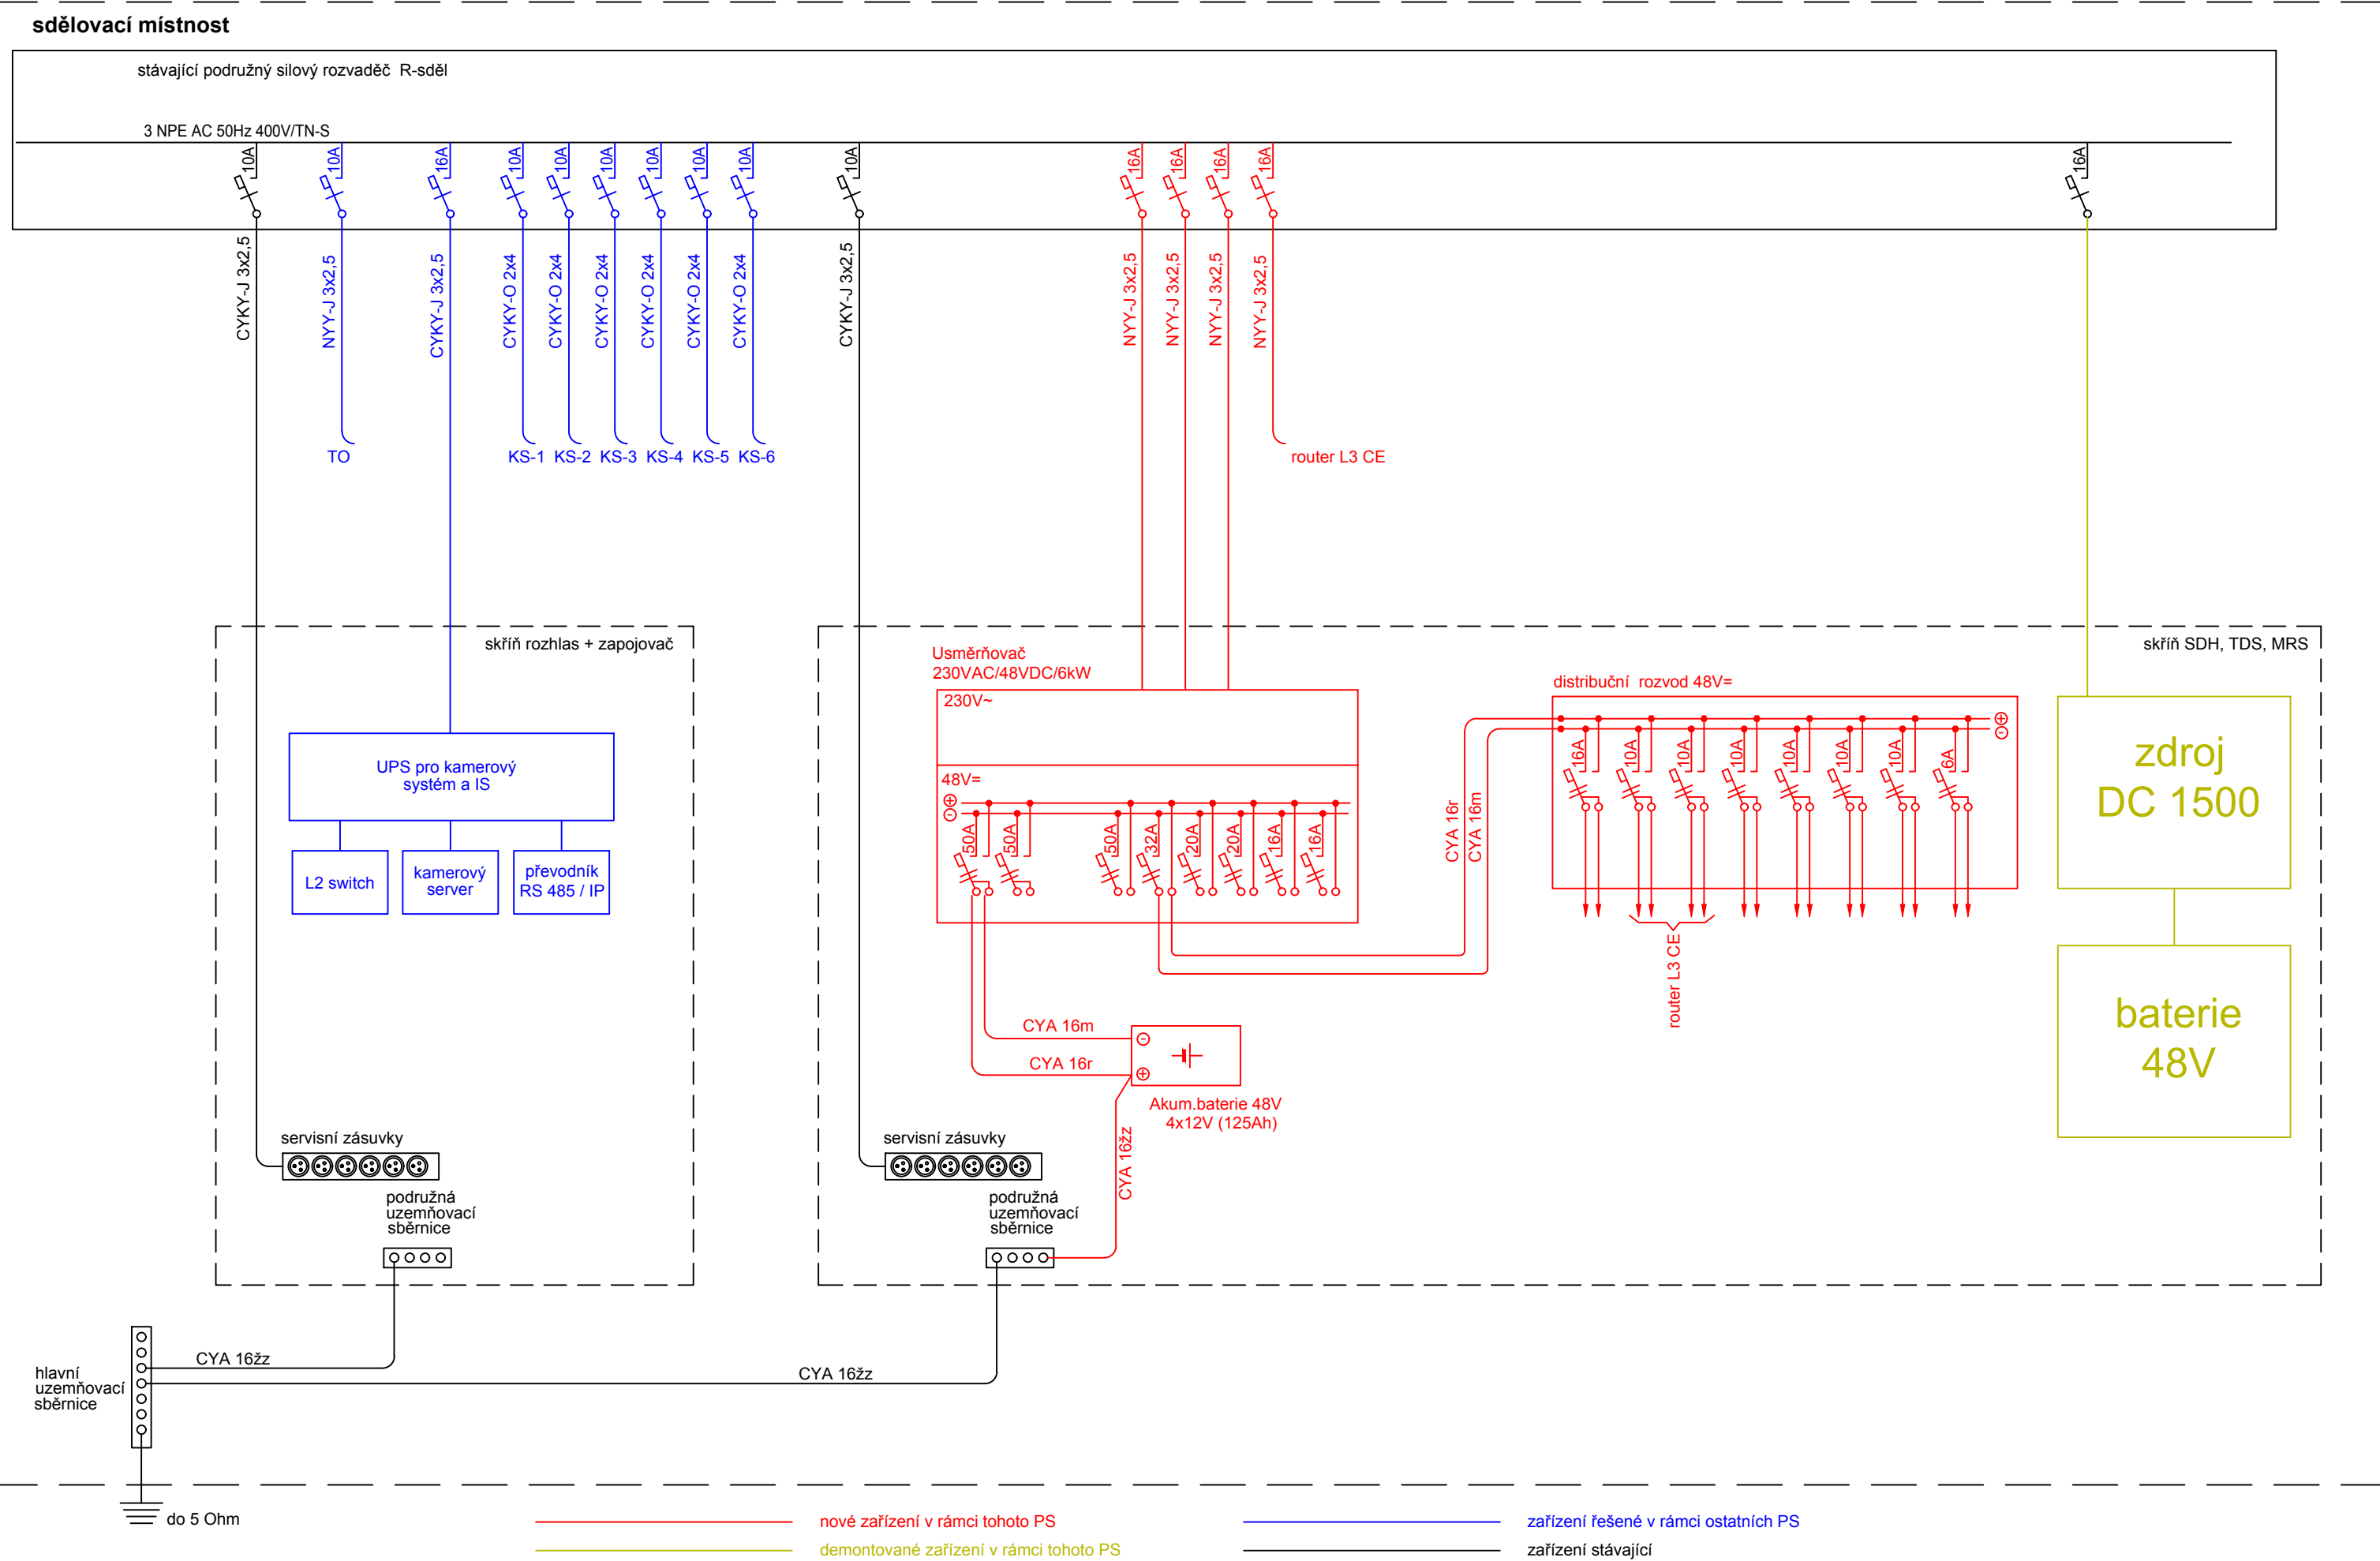

Ministerstvo dopravy Státní fond dopravní infrastruktury	
Jiná ověření:		Paré:	
Orientační schéma:		Razítko oprávněné osoby:	
Podpis:		Datum:	
Revize:	Datum:	Popis:	Kontroloval:	
000	18.06.2025	Definitivní odevzdání dokumentace	Ing. Josef Naništa	
Stavebník/Investor: Správa železnic, státní organizace	
Adresa: Dlážděná 1003/7, 110 00 Praha 1	
Zástupce investora: Stavební správa východ	
Adresa: Nerudova 773/1, 779 00 Olomouc	
Zhotovitel díla: DMC Havlíčkův Brod s.r.o.	
Adresa: Průmyslová 941, 580 01 Havlíčkův Brod	
Kontakt: T: +420 569 400 513	
E: prijmeni@dmchb.cz	
Zhotovitel části/objektu: SUDOP BRNO, spol. s r.o.	
Adresa: Kounicova 688/26, Veveří, 602 00 Brno	
Kontakt: T: +420 972625804	
E: sudop@sudop-brno.cz	
Hlavní projektant (HIP): Radek Kverek DiS		Specialista: Ing. Zdeněk Španěl	
Název stavby/akce:	Prodloužení nástupiště č. 1 v ŽST Šatov a zastávce Znojmo - Nový Šaldorf		Označení investora: S622300421	
Název části:	Dokumentace objektů a technických a technologických zařízení		Zakázka: 25012	
Název objektu/díle části:	žst. Šatov, úprava přenosového systému		Označení části: D	
Název přílohy:	schéma napájení		Objekt/Skupina objektů:	
Název díle části přílohy:	-		<table><tr><td>řada</td><td>úsek</td><td>řazení</td><td>podobjekt</td></tr><tr><td>PS550</td><td>11</td><td>01</td><td>-</td></tr></table>	řada	úsek	řazení	podobjekt	PS550	11	01	-																																			
řada	úsek	řazení	podobjekt	
PS550	11	01	-	
Odpovědný projektant: Ing. Zdeněk Španěl	Zpracovatel přílohy: Ing. Zdeněk Španěl	Měřítko: -	Stupeň dokumentace: DPS + PDPS	
Kraj: Jihomoravský	Katastrální území: Šatov [762075]	Formáty: 3x A4	Smluvní datum zpracování: 18.06.2025	
TUDU: 1201 B1	
Označení investora: <table><tr><td>S</td><td>6</td><td>2</td><td>2</td><td>3</td><td>0</td><td>0</td><td>4</td><td>2</td><td>1</td><td>-</td><td>D</td><td>P</td><td>S</td><td>X</td><td>-</td><td>D</td><td>I</td><td>X</td><td>X</td><td>-</td><td>P</td><td>S</td><td>5</td><td>5</td><td>0</td><td>X</td><td>X</td><td>X</td><td>X</td><td>-</td><td>X</td><td>X</td><td>-</td><td>2</td><td>-</td><td>1</td><td>0</td><td>2</td><td>-</td><td>0</td><td>0</td><td>0</td></tr></table>				S	6	2	2	3	0	0	4	2	1	-	D	P	S	X	-	D	I	X	X	-	P	S	5	5	0	X	X	X	X	-	X	X	-	2	-	1	0	2	-	0	0	0
S	6	2	2	3	0	0	4	2	1	-	D	P	S	X	-	D	I	X	X	-	P	S	5	5	0	X	X	X	X	-	X	X	-	2	-	1	0	2	-	0	0	0				
Stupeň dokumentace: Část: D	
Objekt: PS550	
Podoba: 11	
Typ: 01	
Příloha: -	
Revize: -	