


žst. Šatov, VB

Znojmo ←→ Retz (AUS)



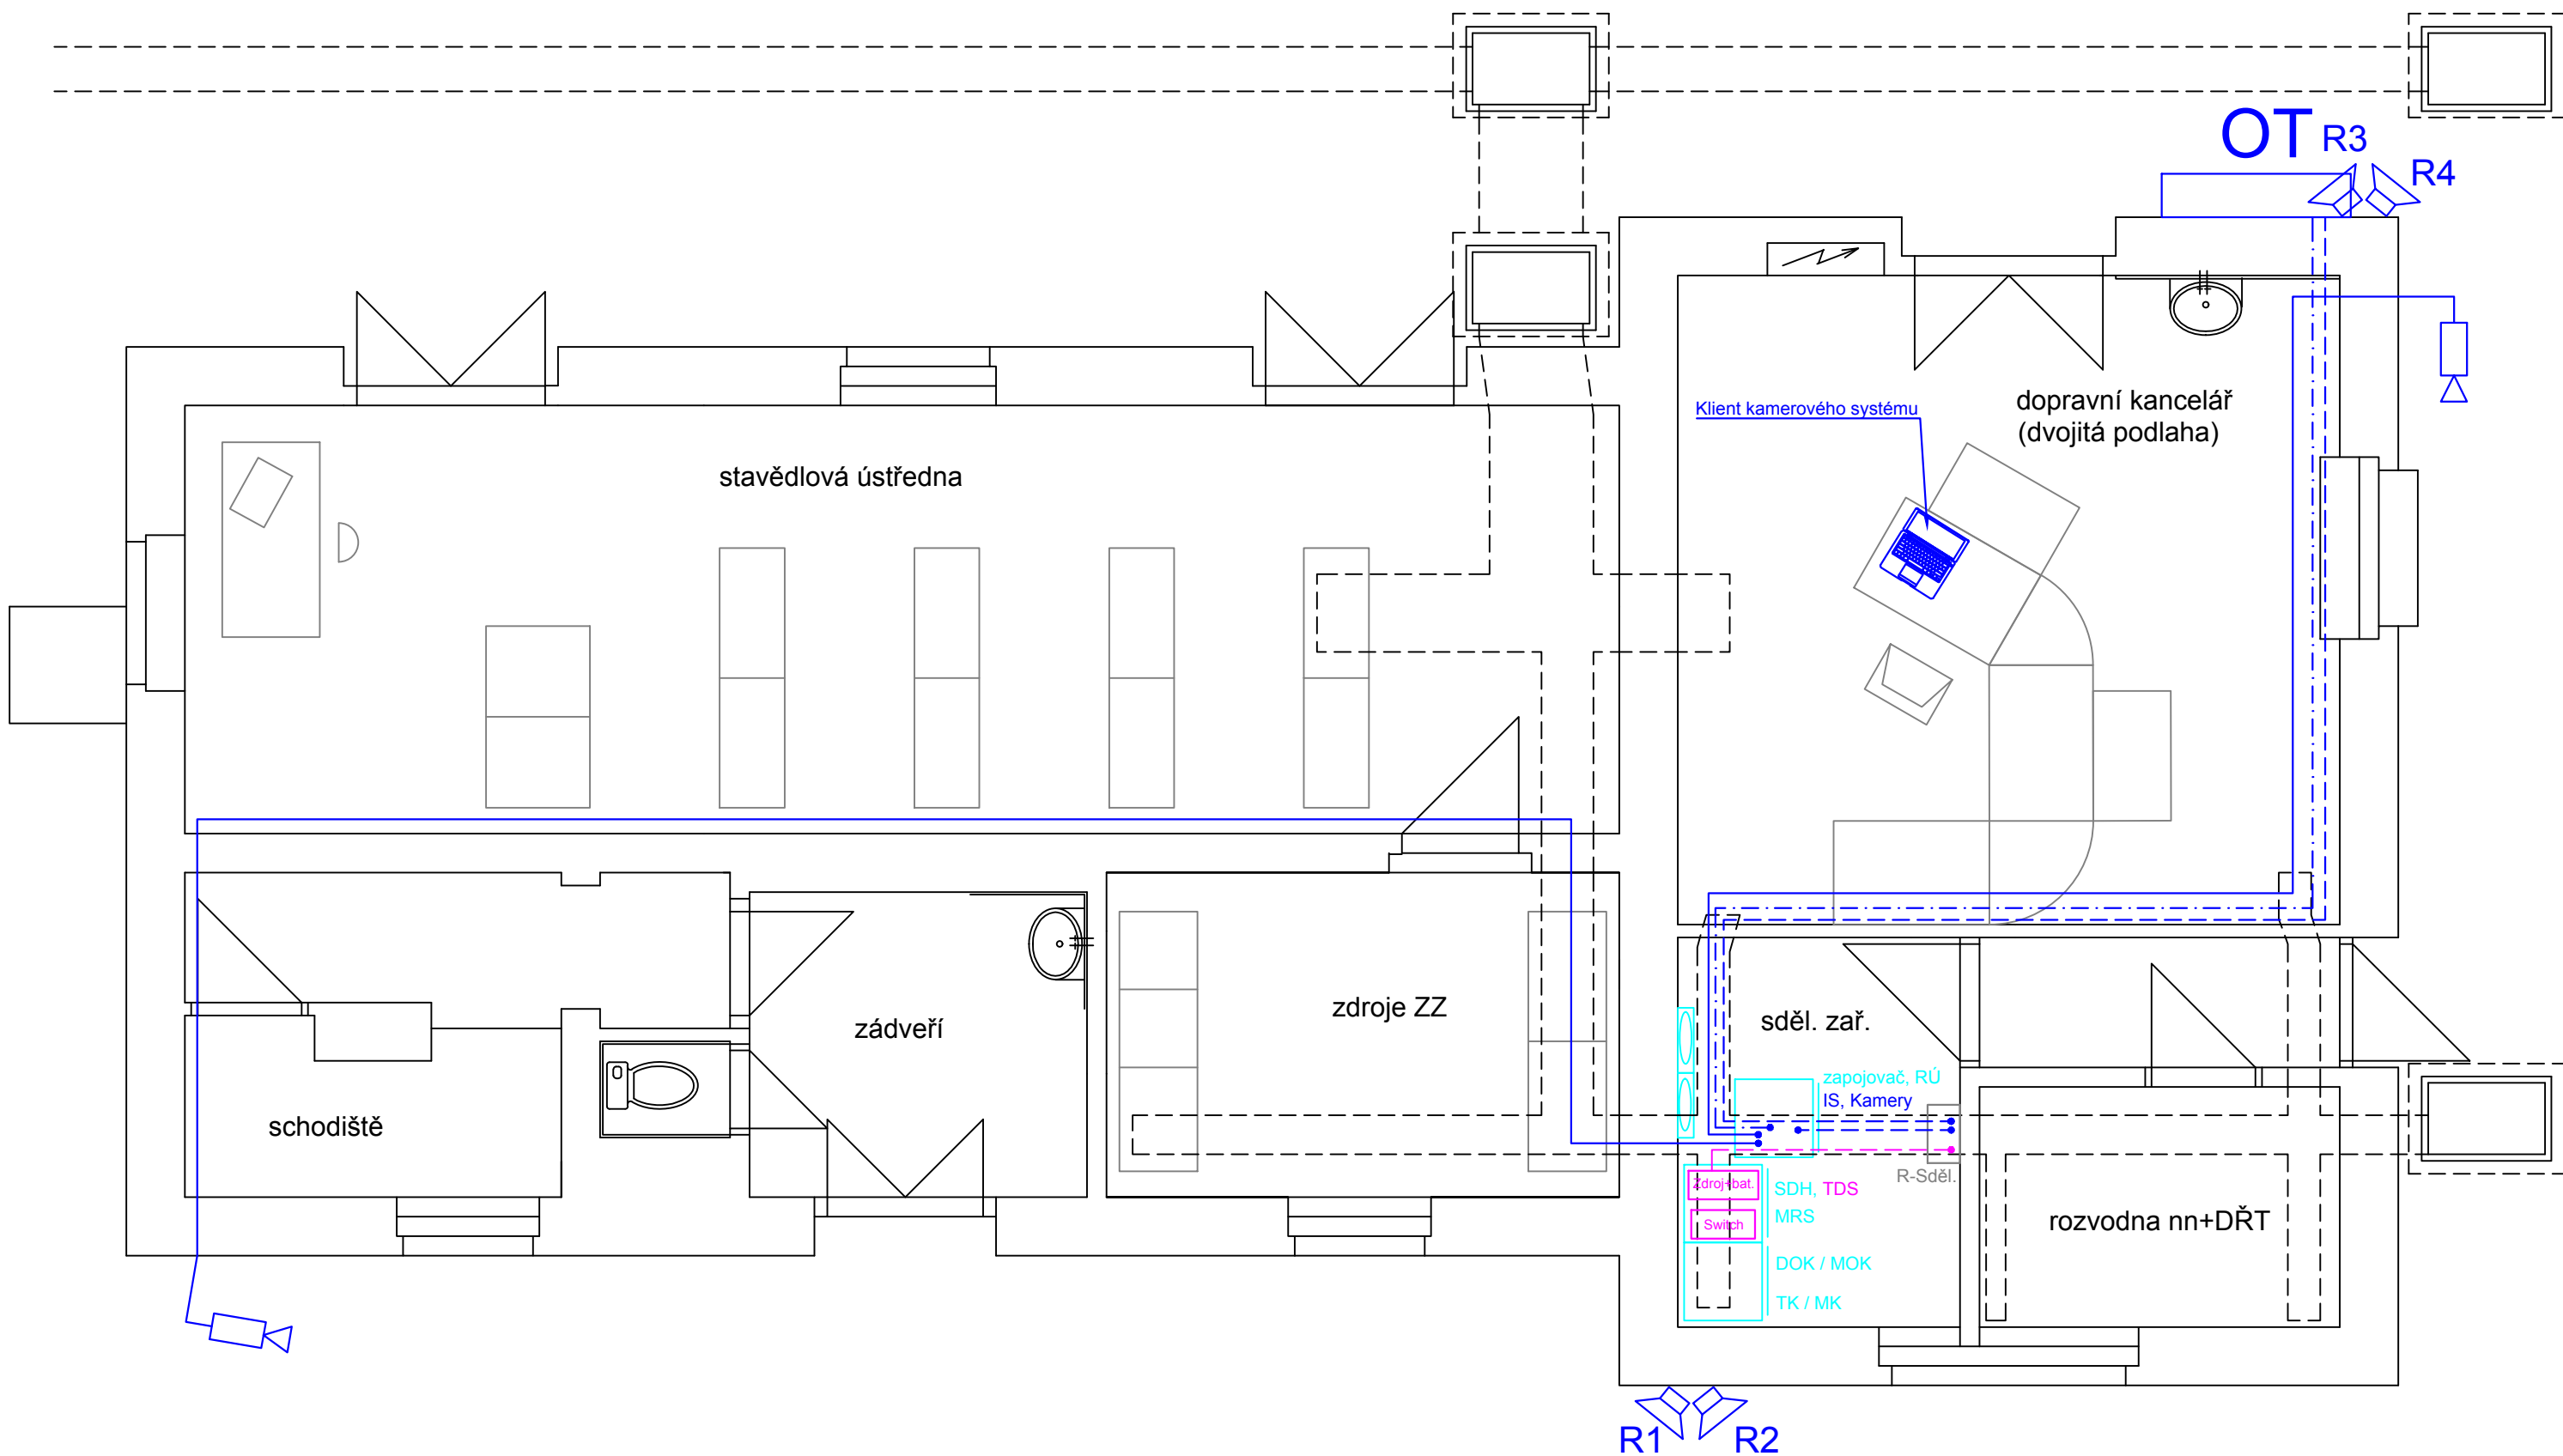

Legenda:


- stávající sdělovací zařízení beze změny
- stávající sdělovací zařízení upravované nebo doplňované v rámci tohoto PS
- stávající sdělovací zařízení demontované v rámci tohoto PS
- nové sdělovací zařízení v rámci tohoto PS
- sdělovací zařízení řešené v rámci ostatních PS
- ostatní technologické zařízení
- rezerva optického kabelu
- skříň 19"/47U
- sdělovací rozvod LAM TWIN 4x2x0,5
- silové rozvody, NYY-J 3x2,5
- datový kabel FTP/STP
- OT odjezdová tabule
- reproduktor venkovní
- venkovní kamera

Jiná ověření:	Paré:
Orientační schéma:	Razítko oprávněné osoby:
Podpis:	Datum:

Revize:	Datum:	Popis:	Kontroloval:
000	18.06.2025	Definitivní odevzdání dokumentace	Ing. Josef Naništa

Stavebník/Investor:	Správa železnic, státní organizace	
Adresa:	Dlážděná 1003/7, 110 00 Praha 1	
Zástupce investora:	Stavební správa východ	
Adresa:	Nerudova 773/1, 779 00 Olomouc	

Zhotovitel díla:	DMC Havlíčkův Brod s.r.o.	
Adresa:	Průmyslová 941, 580 01 Havlíčkův Brod	
Kontakt:	T: +420 569 400 513 E: prijmeni@dmchb.cz	

Zhotovitel části/objektu:	SUDOP BRNO, spol. s r.o.	
Adresa:	Kounicova 688/26, Veverří, 602 00 Brno	
Kontakt:	T: +420 972625804 E: sudop@sudop-brno.cz	

Hlavní projektant (HIP):	Radek Kverek DIS	Specialista: Ing. Zdeněk Španěl
--------------------------	-------------------------	--

Název stavby/akce:	Prodloužení nástupiště č. 1 v ŽST Šatov a zastávce Znojmo - Nový Šaldorf	Označení investora: S622300421
Název části:	Dokumentace objektů a technických a technologických zařízení	Zakázka: 25012
Název objektu/díle části:	žst. Šatov, úprava přenosového systému	Označení části: D
Název přílohy:	ŽST Šatov, VB, 1.NP	Objekt/Skupina objektů: PS550 11 01
Název díle části přílohy:	dispozice	Díle část: D.1 Typ: 2 Číslo přílohy: 301
Odpovědný projektant:	Zpracovatel přílohy: Ing. Zdeněk Španěl	Měřítko: 1:50
Kraj:	Katastrální území: Šatov [762075]	Formáty: 4x A4
Jihomoravský	TUDU: 1201 B1	Stupeň dokumentace: DPS + PDPS
		Smluvní datum zpracování: 18.06.2025

Označení investora:	Stupeň dokumentace:	Část:	Objekt:	Podobjekt:	Typ:	Příloha:	Revize:
S 6 2 2 3 0 0 4 2 1	-	D P S X -	D 2 X X -	P S 5 5 0 X X X X -	X X -	2 - 3 0 1 -	0 0 0