Obvod stavby 1:500

ŽST. ŠATOV

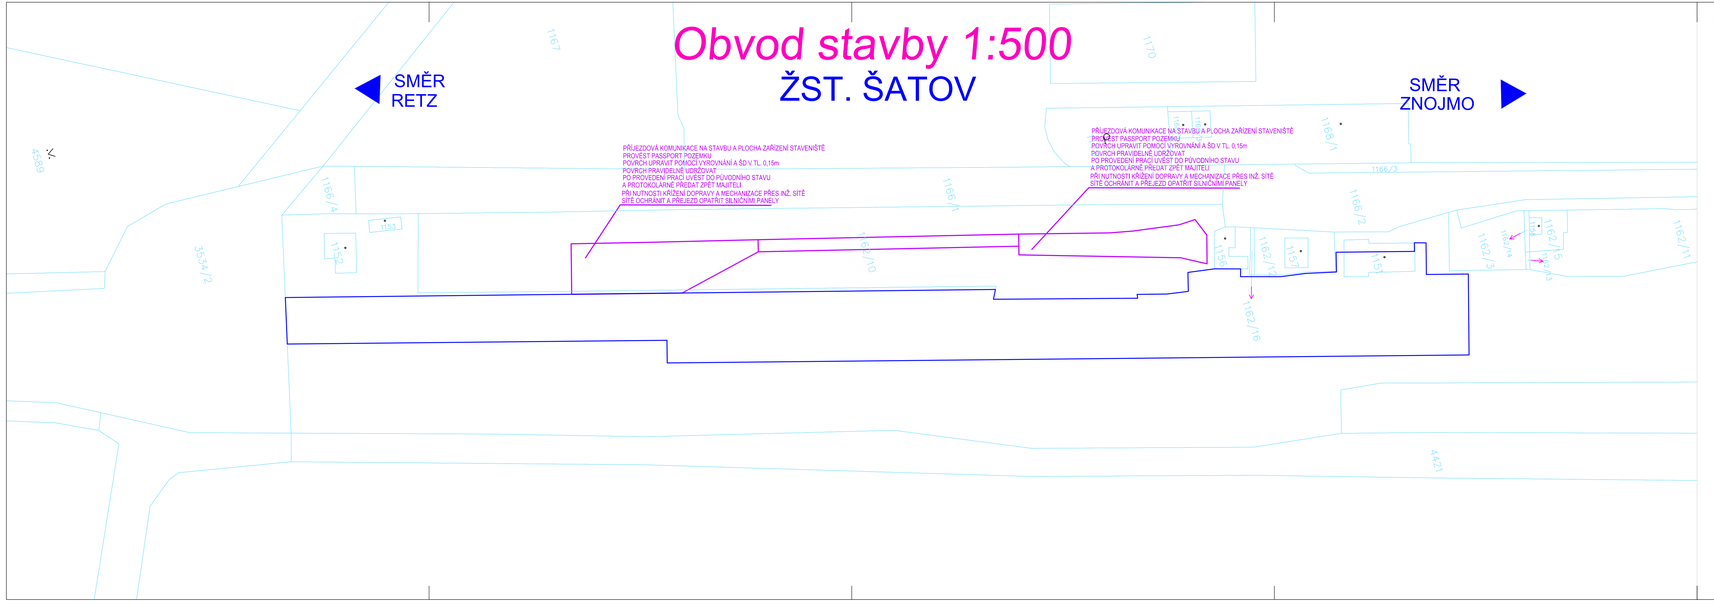

LEGENDA:

- Hranice pozemků – KN
- OBVOD STAVBY
- OBVOD – PŘÍJEZD NA STAVENIŠTĚ A ZAŘÍZENÍ STAVENIŠTĚ

Ministerstvo dopravy
Státní fond dopravní infrastruktury

Jiná ověření:	Pare:
Orientační schéma:	Razítko oprávněné osoby: Radek Kverek DiS.

Podpis: Datum:

Revize:	Datum:	Popis:	Kontroloval:
P01	18.03.2025	Obnovární dokumentace k připomínkovému řízení	Radek Kverek, DiS

Stavebník/investor:	**Správa železnic, státní organizace**
Adresa:	**Dlážděná 1003/7, 110 00 Praha 1**
Zástupce investora:	**Stavební správa východ**
Adresa:	**Nerudova 773/1, 779 00 Olomouc**

SPRÁVA ŽELEZNIC

Zhotovitel díla:	**DMC Havlíčkův Brod s.r.o.**
Adresa:	Průmyslová 941, 580 01 Havlíčkův Brod
Kontakt:	T: +420 569 400 512 E: prijmeni@dmchb.cz
Zhotovitel části/objektu:	**DMC Havlíčkův Brod s.r.o.**
Adresa:	Průmyslová 941, 580 01 Havlíčkův Brod
Kontakt:	T: +420 569 400 512 E: prijmeni@dmchb.cz
Hlavní projektant (HIP):	**Radek Kverek DiS** Specialista: **Radek Kverek DiS**

Název stavby/akce:	**Prodloužení nástupiště č. 1 v ŽST Šatov a zastávce Znojmo - Nový Šaldorf**	Označení investora:	-
		Zakázka:	**24047**
Název části:	GEODETICKÁ ČÁST	Označení části:	**E**
Název objektu/dílčí části:		Objekt/Skupina objektů:	
		Další část:	Typ: Číslo přílohy:
Název přílohy:	ŽST. ŠATOV Obvod stavby	**E.**	**S** **01**
Název dílčí části přílohy:			
Odpovědný projektant: Radek Kverek DiS	Zpracovatel přílohy: Radek Kverek DiS	Měřítko: 1:500 Formáty: XxA4	Stupeň dokumentace: **DPS + PDPS**
Kraj: Jihomoravský	Katastrální území: Šatov [762075], Nový Šaldorf [707988]	TUDU: 1201 B1, 1204 04	Smluvní datum zpracování: **18.06.2025**

Číslo projektu	Stupeň dokumentace	Část	Objekt	Provozní soubor	Číslo	Příloha	Revize
24047	DPS	E			S	01	P01