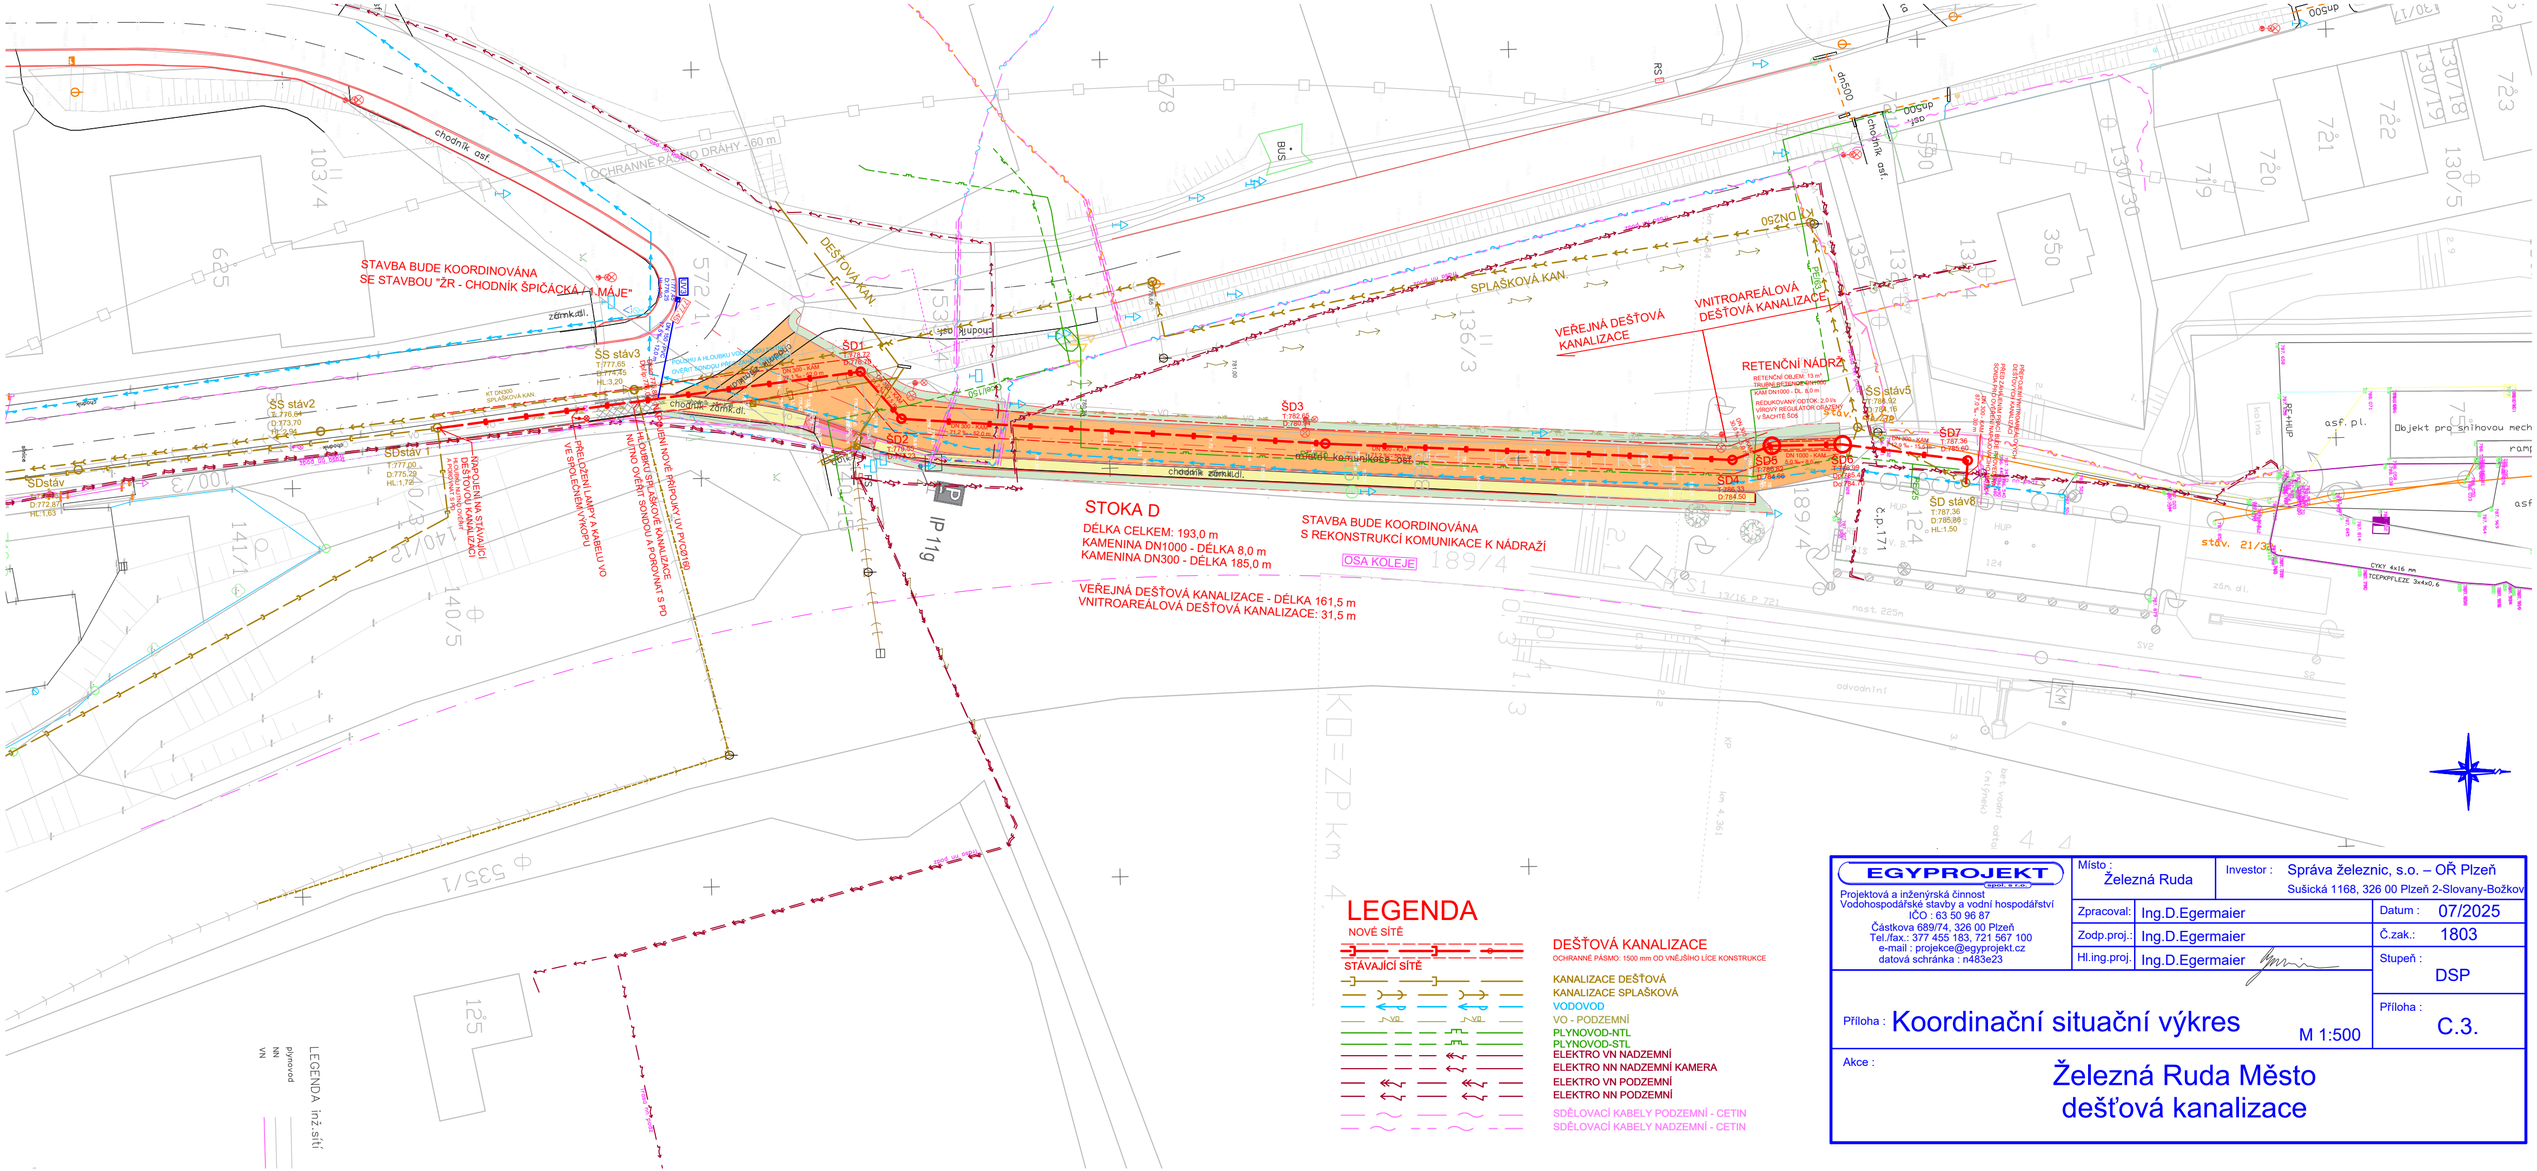

EGYPROJEKT spol. s r.o.
Projektová a inženýrská činnost
Vodohospodářské stavby a vodní hospodářství
IČO : 63 50 96 87
Částkova 689/74, 326 00 Plzeň
Tel./fax.: 377 455 183, 721 567 100
e-mail : projekce@egyprojekt.cz
datová schránka : n483e23

Místo :	Železná Ruda	Investor :	Správa železnic, s.o. – OŘ Plzeň Sušická 1168, 326 00 Plzeň 2-Slovany-Božkov
Zpracoval:	Ing.D.Egermaier	Datum :	07/2025
Zodp.proj.:	Ing.D.Egermaier	Č.zak.:	1803
Hl.ing.proj.	Ing.D.Egermaier	Stupeň :	DSP
Příloha :	Koordinační situační výkres M 1:500	Příloha :	C.3.

Akce :

Železná Ruda Město
dešťová kanalizace