


KATASTRÁLNÍ ČÍSLO
KATASTRÁLNÍ ÚZEMÍ
POVRCH ÚZEMÍ
VZDÁLENOST ŠACHET

NÁZVY ŠACHET

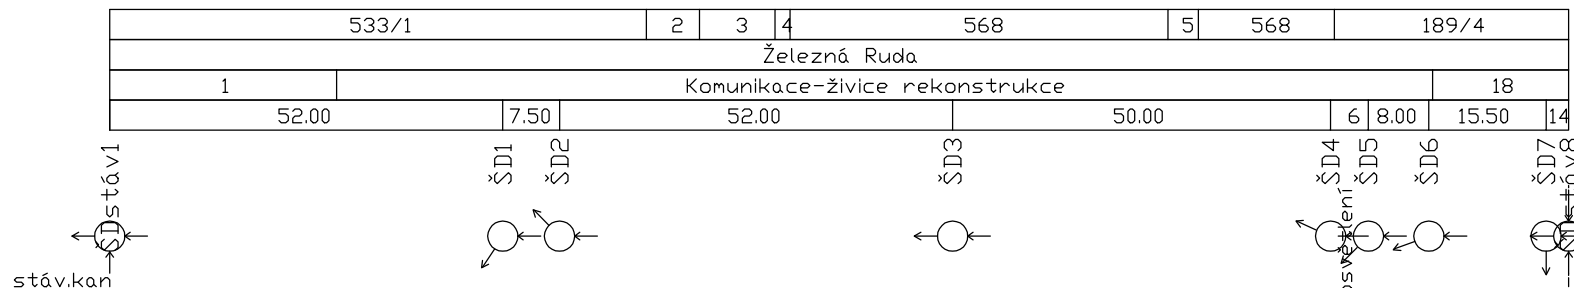

LEGENDA:

1) Komunikace živice

2) 572/1
3) 532/4

3) 533/4
4) 140/15

5) 136/3

6)	5.00
7)	33.00

7)	32,00	-	5,00
8)	186,21	-	2,63

9) 5.00 - 8.00

10) 1748.26 - 2.2

11) 1000 - KAMENIN
12) 12 90 - 15 50

13) 117.99 - 1.67

14)	3.00	
15)	26.67	2.00

15) 86.67 - 3.00
16) 306.90 - 4.34

17) 300 - KAMENI

18) Komunikace ž

STOKA D1

MĚŘÍTKO 1:1000 / 1:100

POLOHU STÁVAJÍCÍ KANALIZACE
V NAPOJOVACÍCH BODECH NUTNO
OVĚŘIT A POROVNAT S PD

HLOUBKY ULOŽENÍ
OSTATNÍCH INŽENÝRSKÝCH SÍTÍ
PŘI KŘÍŽENÍ JSOU ORIENTAČNÍ

HLoubKA VÝKOPU


KÓTA DNA POTRUBÍ

KÓTA TERÉNU

STANIČENÍ [Km],[m]

SKLON [promile] - DÉLKA [m]
DN [mm] - MATERIÁL - DÉLKA [m]
KAPACITA [l/s] - RYCHLOST [m/s]

22.31 - 52.00	73.52 - 109.50	7	9	12	15
300 - KAMENINA - 166.50			11	17	
155.36 - 2.20	282.60 - 4.00	8	10	13	16

<div style="border: 2px solid red; border-radius: 10px; padding: 5px; display: inline-block;"> EGYPROJEKT <small>spol. s r.o.</small> </div> <p>Projektová a inženýrská činnost Vodohospodářské stavby a vodní hospodářství IČO : 63 50 96 87 Částkova 74, 326 00 Plzeň Tel.: 377 455 183 e-mail : projekce@egyprojekt.cz datová schránka : n483e23</p>	Investor :	Správa železnic, s.o. – OŘ Plzeň Sušická 1168, 326 00 Plzeň 2-Slovany-Božkov	
	Místo :	Železná Ruda	č.zak.: 1803
	Zodp.proj.:	Ing.D.Egermaier 	Datum : 07/2025
	HL.ing.proj.:	Ing.D.Egermaier	Stupeň : DSP
Objekt : SO 01. Dešťová kanalizace		Příloha : D.1.3	
Příloha : Podélný profil - Stoka D			
Akce : Železná Ruda Město, dešťová kanalizace			

Železná Ruda Město, dešťová kanalizace