Lanžhot st.hr.
Židlochovice
Brno hl. n.
STÁVAJÍCÍ PHS
PHS 1
PHS
začátek PHS 1 km 125,640
konec PHS 1 km 126,330
začátek PHS 2 km 126,090
začátek PHS 3 km 125,405
konec PHS 3 km 125,480
km 125,753 173 služební přechod
km 125,761 523 začátek nástupiště
km 125,931 523 konec nástupiště
luž=442m 5b 60km/h
luž=330m 3 40km/h
luž=303m (5+5b=822m) 5 60km/h
luž=401m (4a+4=790m) 4 80/60km/h
luž=171m 8 40km/h
II. nástupiště dl. 170m
(Dál jen vsakovací jámy)
0,5
0,4
0,3
0,2
0,1
0,0
29 29A 30 30A 31 31A 32 33 34 35 36 37 38 39 40 40A 41 42 42A 43 44 45 46 46A 47 48 49 50 51 52 53 54 54A 55 56 56A 57 58 58A 59 60 61 62 63 64 65 65A,B 66 67 68 69 70 K66
KO-xx
St.II
Rv=3000m

LEGENDA ČAR:

— DOPRAVNÍ TRASY
— OCHRANNÉ PÁSMO DRÁHY
— HRANICE OBVODU DRÁHY - VLASTNICTVÍ ČESKÉ REPUBLIKY S PRÁVEM HOSPODAŘIT S MAJETKEM STÁTU ZASTOUPENÉHO SŽDC, s.o.
— HRANICE OBVODU DRÁHY - POZEMEK FIRMY ČD a.s.
— HRANICE KATASTRÁLNÍCH ÚZEMÍ
— STÁVAJÍCÍ HRANICE KATASTRÁLNÍ MAPY (PARCELNÍ)
— STÁVAJÍCÍ HRANICE KATASTRÁLNÍ MAPY (ZJEDNODUŠENÉ EVIDENCE)
— STÁVAJÍCÍ PHS
— DEMOLICE

LEGENDA BAREVNÉHO ROZLIŠENÍ SO A PS:

⬛ STÁVAJÍCÍ KOLEJE, OBJEKTY A INŽENÝRSKÉ SÍTĚ
🟥 NOVÉ KOLEJE, MOSTNÍ KONSTRUKCE, KOMUNIKACE A POZEMNÍ STAVBY
🟦 TRAKČNÍ VEDENÍ
🟦 ODVODNĚNÍ KOLEJIŠTĚ
🟥 SILNOPROUDÉ ZAŘÍZENÍ
🟪 ZABEZPEČOVACÍ ZAŘÍZENÍ
🟩 SDĚLOVACÍ ZAŘÍZENÍ
🟧 PROTIHLUKOVÁ OPATŘENÍ
🟩 PLYNOVODY
🟦 VODOVODY
🟪 KANALIZACE
🟦 VEGETAČNÍ ÚPRAVY

KLAD JEDNOTLIVÝCH ČÁSTÍ KOORDINAČNÍ SITUACE:

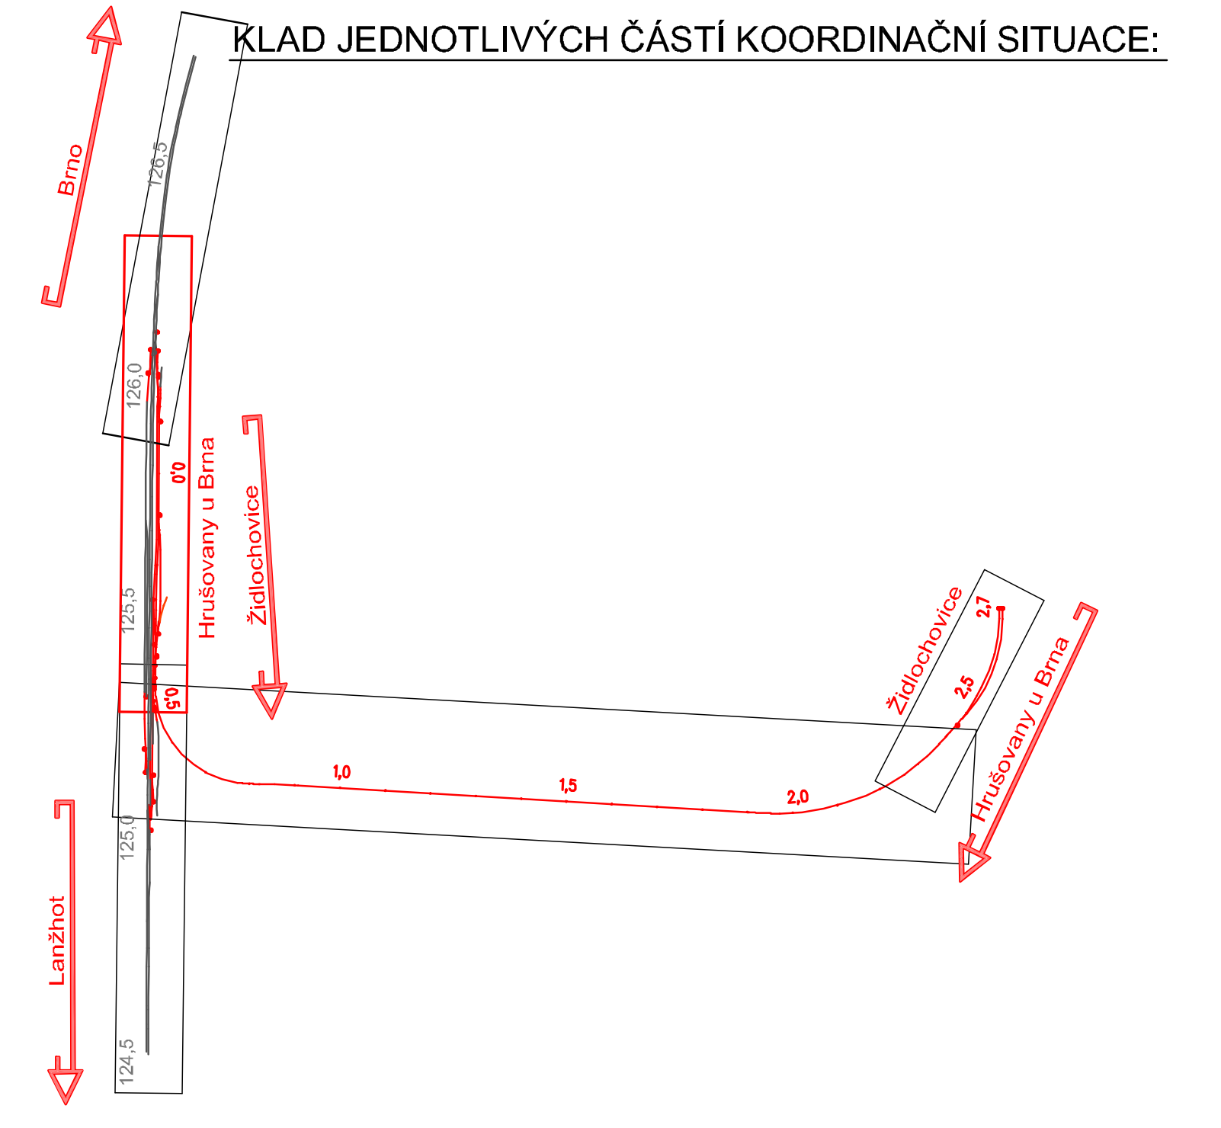
Brno
Lanžhot
Hrušovany u Brna
Židlochovice
Židlochovice
Hrušovany u Brna
1,0
1,5
2,0
2,5

sfdi STÁTNÍ FOND DOPRAVNÍ INFRASTRUKTURY

SŽDC Správa železniční dopravní cesty

Výškový systém Bpv
Souřadnicový systém S-JTSK

			ČÍSLO SOUPRAVY:
		PO PŘIPOMÍNKÁCH 02/2016	
REVIZE Č.	DATUM	ZMĚNA	

SUDOP BRNO

SUDOP BRNO, spol. s r.o.
Kounicova 26
611 36 Brno

OBJEDNAVATEL:	SŽDC, s.o., Dlážděná 1003/7, 110 00 Praha 1 Stavební správa východ (organizační jednotka)		tel.: +420 972 625 804 E-mail: sudop@sudop-brno.cz
PROFESNÍ SKUPINA:	11 KOLEJE	VEDOUCÍ PROF. SKUPINY Ing. Petr Rotschein	ŘEDITEL Ing. Jiří Molák
ODPOVĚDNÝ PROJ. ZAKÁZKY Ing. Igor Kekely	ODPOVĚDNÝ PROJ. PS, SO	NAVRHL, VYPRACOVAL Ing. Igor Kekely	KONTROLOVAL Ing. Petr Rotschein
KRAJ: Jihomoravský	POVĚŘENÝ OÚ: Židlochovice		STUPEŇ: Přípravná dok. (DÚR)

“Modernizace a elektrizace trati Hrušovany u Brna - Židlochovice” Situace stavby	ZAK. ČÍSLO 15016-01-1115	ARCH. ČÍSLO 2015110799
	MĚŘÍTKO 1:500	POČET FORMÁTŮ 13xA4
	DATUM:	04/2016
Katastrální situační výkres M 1:500 - 2. ČÁST	ČÁST DOKUM. C.	PŘÍLOHA C.4.2