


- LEGENDA ČAR:**
- DOPRAVNÍ TRASY
 - OCHRANNÉ PÁSMO DRÁHY
 - HRANICE OBVODU DRÁHY - VLASTNICTVÍ ČESKÉ REPUBLIKY
 - S PRÁVEM HOSPODÁŘIT S MAJETKEM STATU ZÁSTOUPENÉHO SŽDC, s.o.
 - HRANICE OBVODU DRÁHY - POZEMEK FIRMY CD a.s.
 - HRANICE KATASTRÁLNÍCH ÚZEMÍ
 - STÁVAJÍCÍ HRANICE KATASTRÁLNÍ MAPY (PARCELNÍ)
 - STÁVAJÍCÍ HRANICE KATASTRÁLNÍ MAPY (ZJEDNODUŠENÉ EVIDENCE)
 - STÁVAJÍCÍ PHS
 - DEMOLICE

- LEGENDA BAREVNÉHO ROZLIŠENÍ SO A PS:**
- STÁVAJÍCÍ KOLEJE, OBJEKTY A INŽENÝRSKÉ SÍTĚ
 - NOVÉ KOLEJE, MOSTNÍ KONSTRUKCE, KOMUNIKACE A POZEMNÍ STAVBY
 - TRAKČNÍ VEDENÍ
 - ODVOZOVÁNÍ KOLEJISŮ
 - SILNOPRŮDĚ ZARÍZENÍ
 - ZABEZPEČOVACÍ ZARÍZENÍ
 - SDELOVACÍ ZARÍZENÍ
 - PROTILUKOVÁ OPATŘENÍ
 - PLYNOVODY
 - VODOVODY
 - KANALIZACE
 - VEGETAČNÍ ÚPRAVY

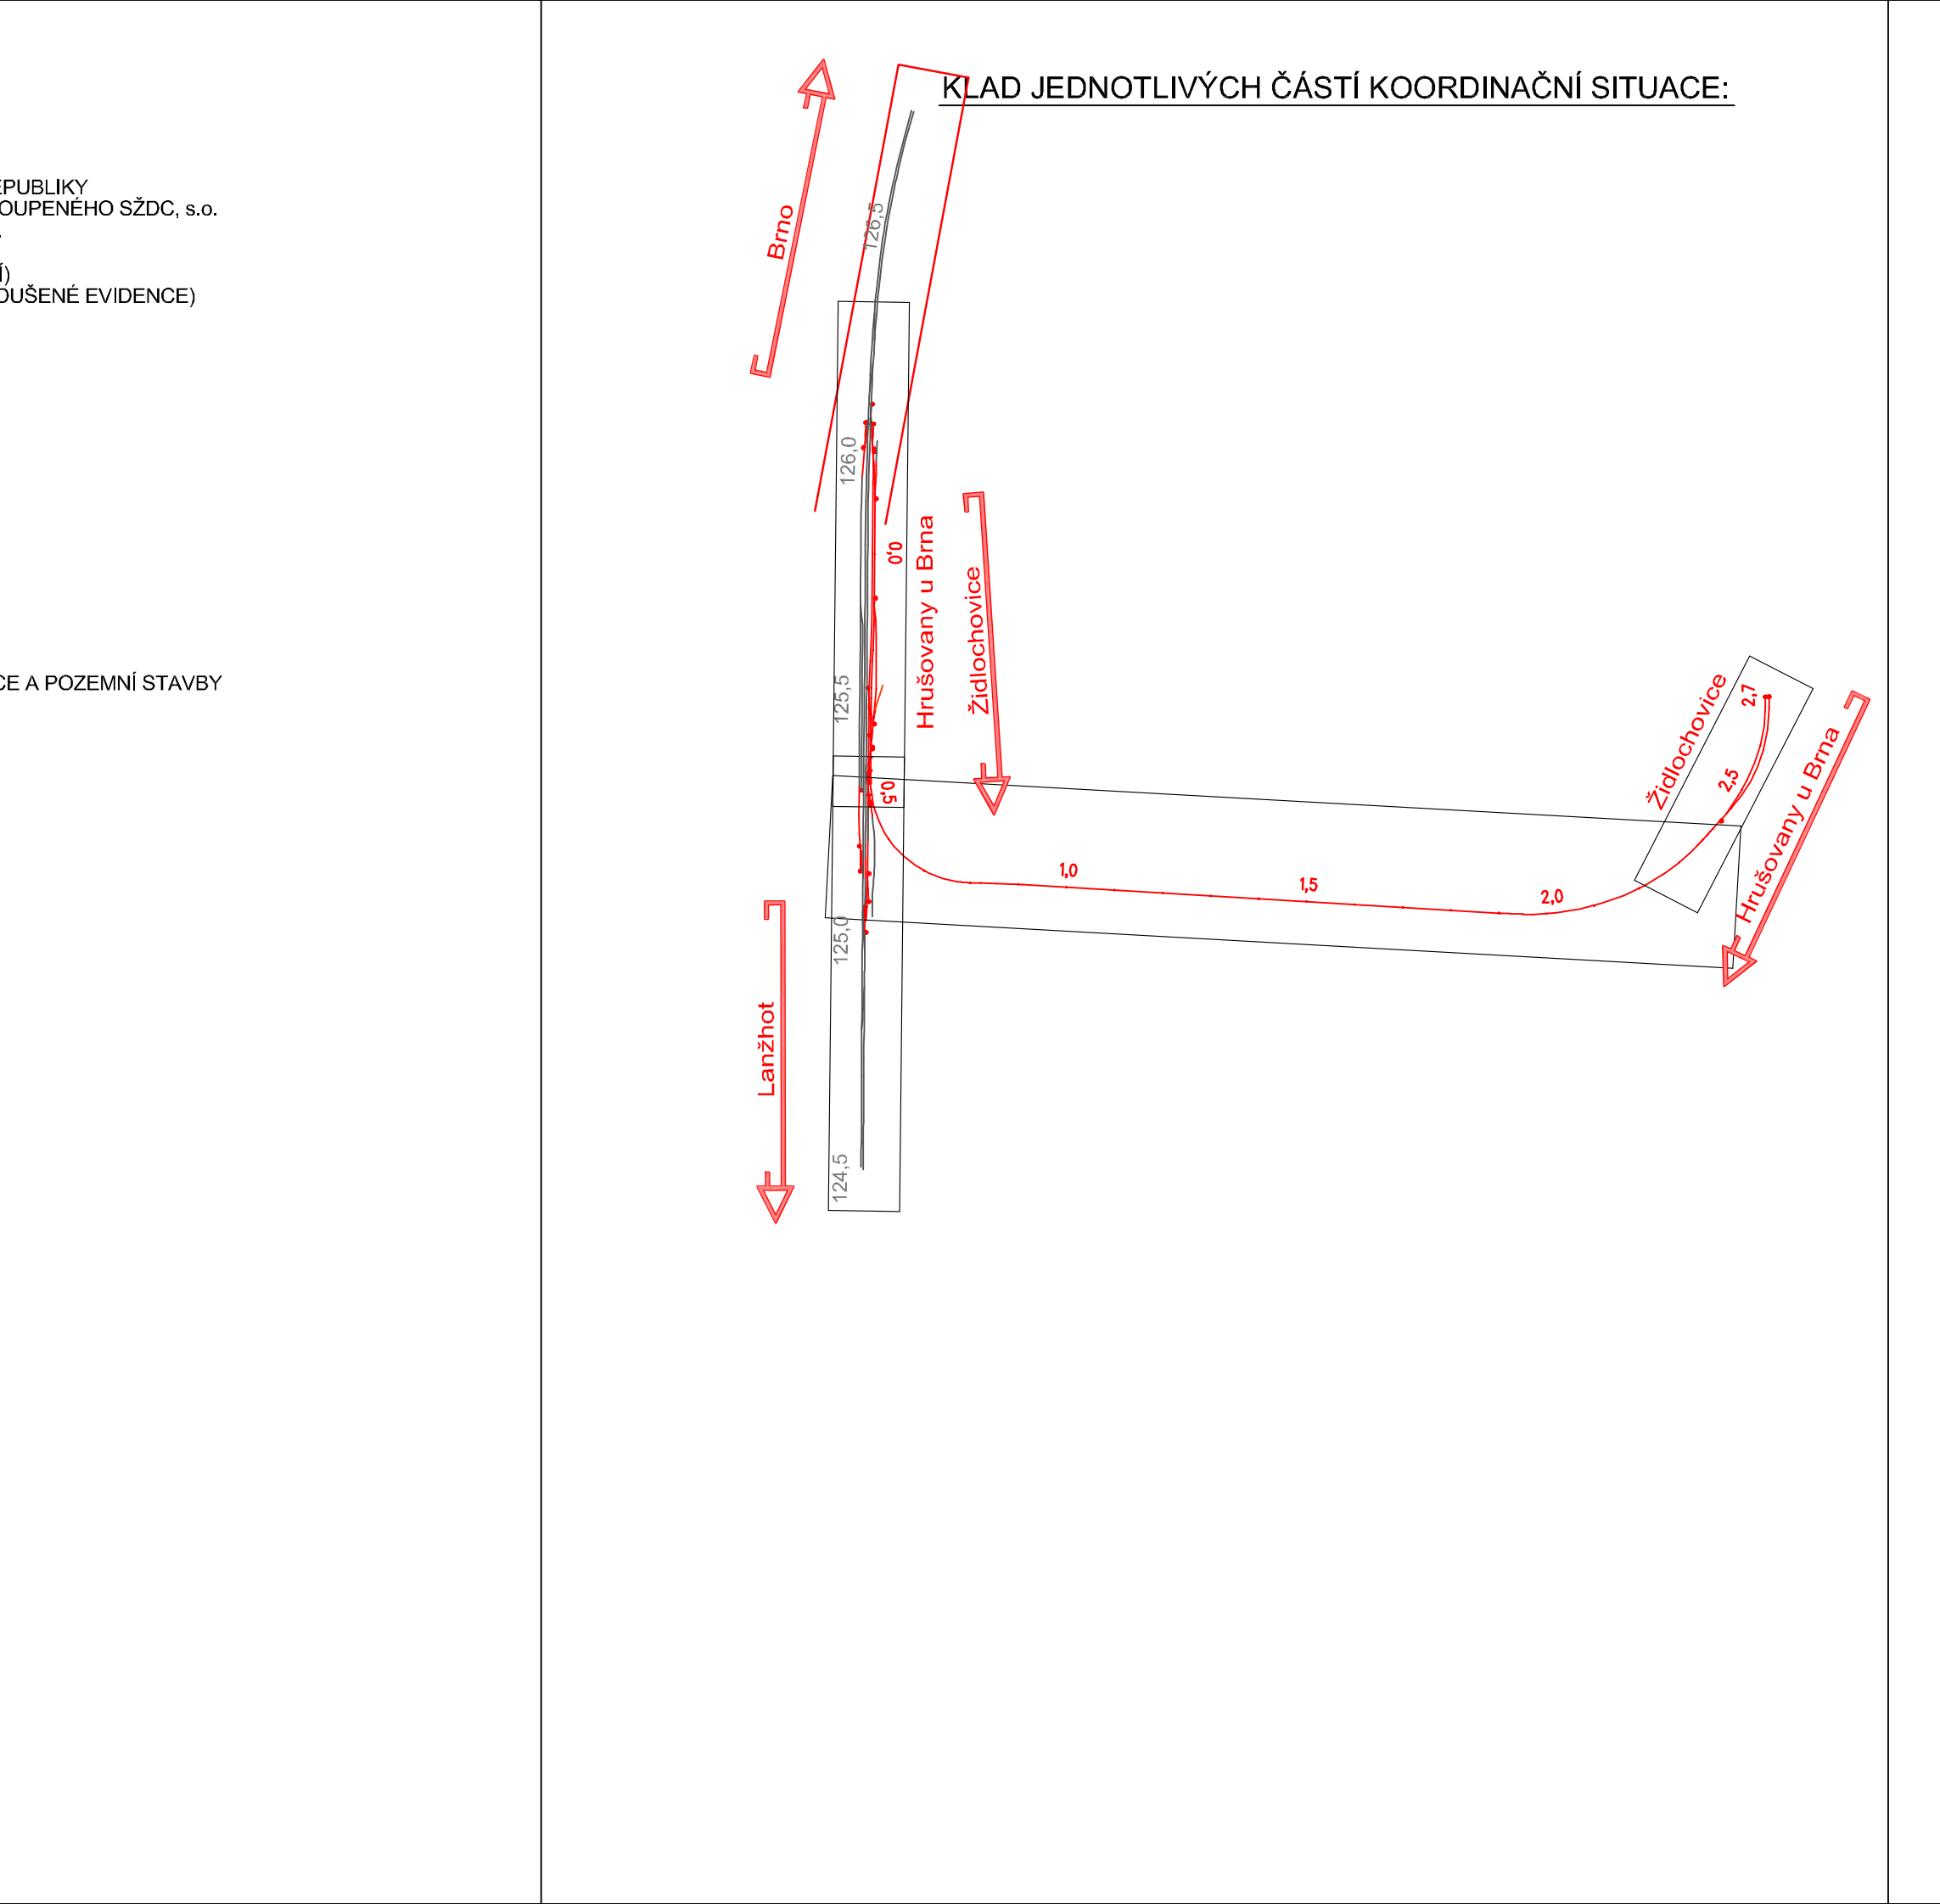

sfdi Správa železniční dopravní sítě

SŽDC Správa železniční dopravní sítě

Výškový systém Bpv
Souřadnicový systém S-JTSK

REVIZE Č.	DATUM	ZMĚNA

PO PŘÍPOMÍNKÁCH 02/2016

SUDOP BRNO SUDOP BRNO, spol. s r.o.
Kounicova 26
611 36 Brno

OBJEDNÁVATEL:	SŽDC, s.p., Dílčedělní 1003/7, 110 00 Praha 1	tel.: +420 972 625 804	
PROFESNÍ SKUPINA:	11 KOLEJE	Stavební správa východ (organizace) (jednotka)	
OPROJEKTOVÝ PRŮJ. ZAKÁŽKY	Ing. Igor Kevély	VEDOUcí PRŮJ. SKUPINY Ing. Petr Rotschein	
OPROJEKTOVÝ PRŮJ. PS, SO	Ing. Igor Kevély	REDITEL Ing. Jiří Molák	
KRAJ:	Jihomoravský	POVĚŘENÝ OÚ: Židlochovice	
STUPEŇ:	Připravená dok. (000)	STUPEŇ: Připravená dok. (000)	
ZAK. ČÍSLO	2015110798	ARCH. ČÍSLO	2015110798
VERZE:	ROZET FORAMU	VERZE:	ROZET FORAMU
1:500	12x44	1:500	12x44
DATUM:	04/2016	DATUM:	04/2016
ČÁST DOKUM.	C.	ČÁST DOKUM.	C.4.3

Modernizace a elektrizace trati Hrušovany u Brna - Židlochovice
Situace stavby

Katastrální situace výkres M 1:500 - 3. ČÁST