


JEDNOSTRANNÝ PŘÍSTŘEŠEK – PŮDORYS
SO 01–15–05 1ks
SO 03–15–02 4ks

OBOUSTRANNÝ PŘÍSTŘEŠEK – PŮDORYS

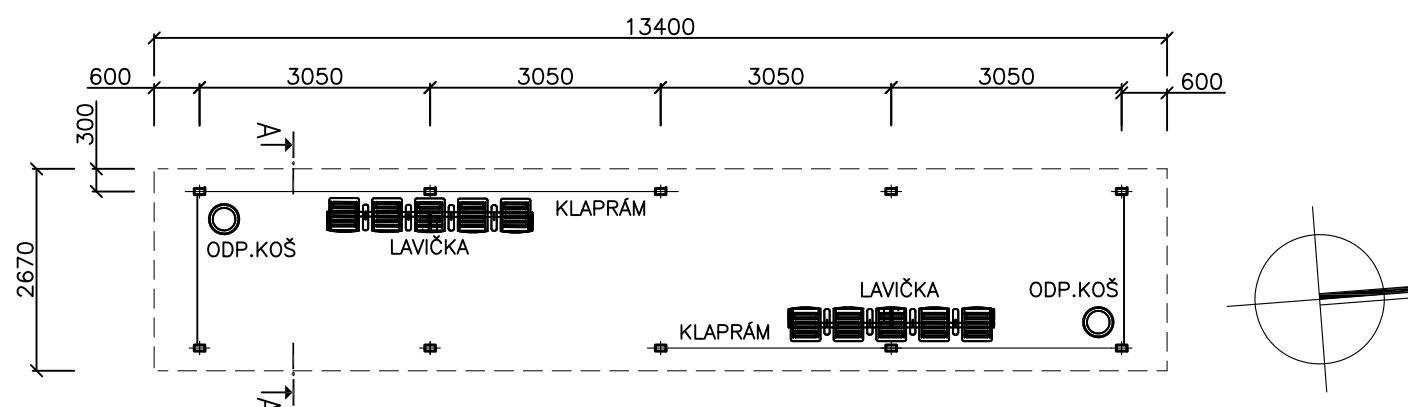

| | | | |
|-----------|-------|-------------------------|-----------------|
| | | | ČÍSLO SOUPRAVY: |
| | | | |
| | | PO PŘIPOMÍNKÁCH 02/2016 | |
| REVIZE Č. | DATUM | ZMĚNA | |



SUDOP BRNO

SUDOP BRNO, spol. s r.o.
Kounicova 26
611 36 Brno

| | | |
|---|--|--|
| OBJEDNAVATEL: | SŽDC, s.o., Dílžďěňá 1003/7, 110 00 Praha 1 Stavební správa východ (organizační jednotka) | tel. : +420 972 625 804 E-mail: sudop@sudop-brno.cz |
| PROFESNÍ SKUPINA: | 31 POZEMNÍ STAVBY | VEDOUČÍ PROF. SKUPINY Ing.Stanislav Kašpárek |
| ODPOVĚDNÝ PROJ. ZAKÁZKY Ing. Igor Kekely | ODPOVĚDNÝ PROJ. PS, SO Ing.arch.R.Rosecký | KONTROLOVAL Ing.Stanislav Kašpárek |
| KRAJ: Jihomoravský | POVĚŘENÝ OÚ: Židlochovice | STUPEŇ: Přípravná dok. |
| <p>“Modernizace a elektrizace trati Hrušovany u Brna - Židlochovice”</p> <p>PŘÍSTŘEŠKY PRO CESTUJÍCÍ</p> | | ZAK. ČÍSLO 15016-01-0115 |
| | | ARCH. ČÍSLO 2015110799 |
| | | MĚŘITKO 1:100 |
| | | POČET FORMÁTŮ 2xA4 |
| | | DATUM: 03/2016 |
| | | ČÁST DOKUM. C.5 |
| | | PŘÍLOHA C.5.4 |