
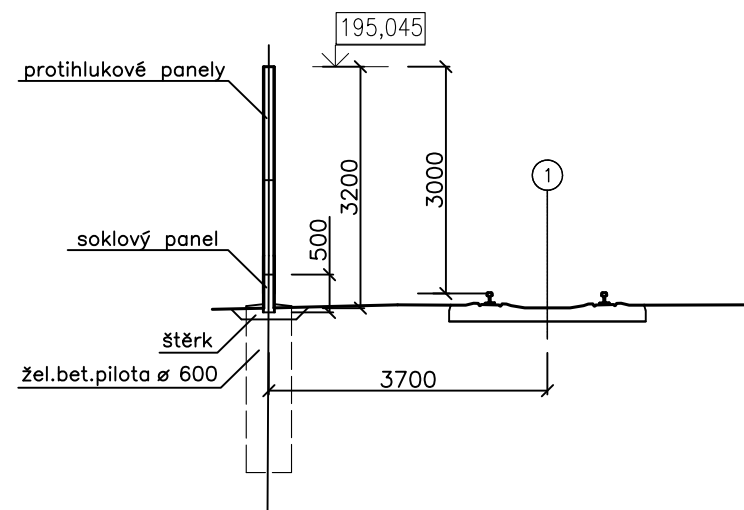


POHLED NA PHS 1 ZE ZÁPADNÍ STRANY KM 126,159

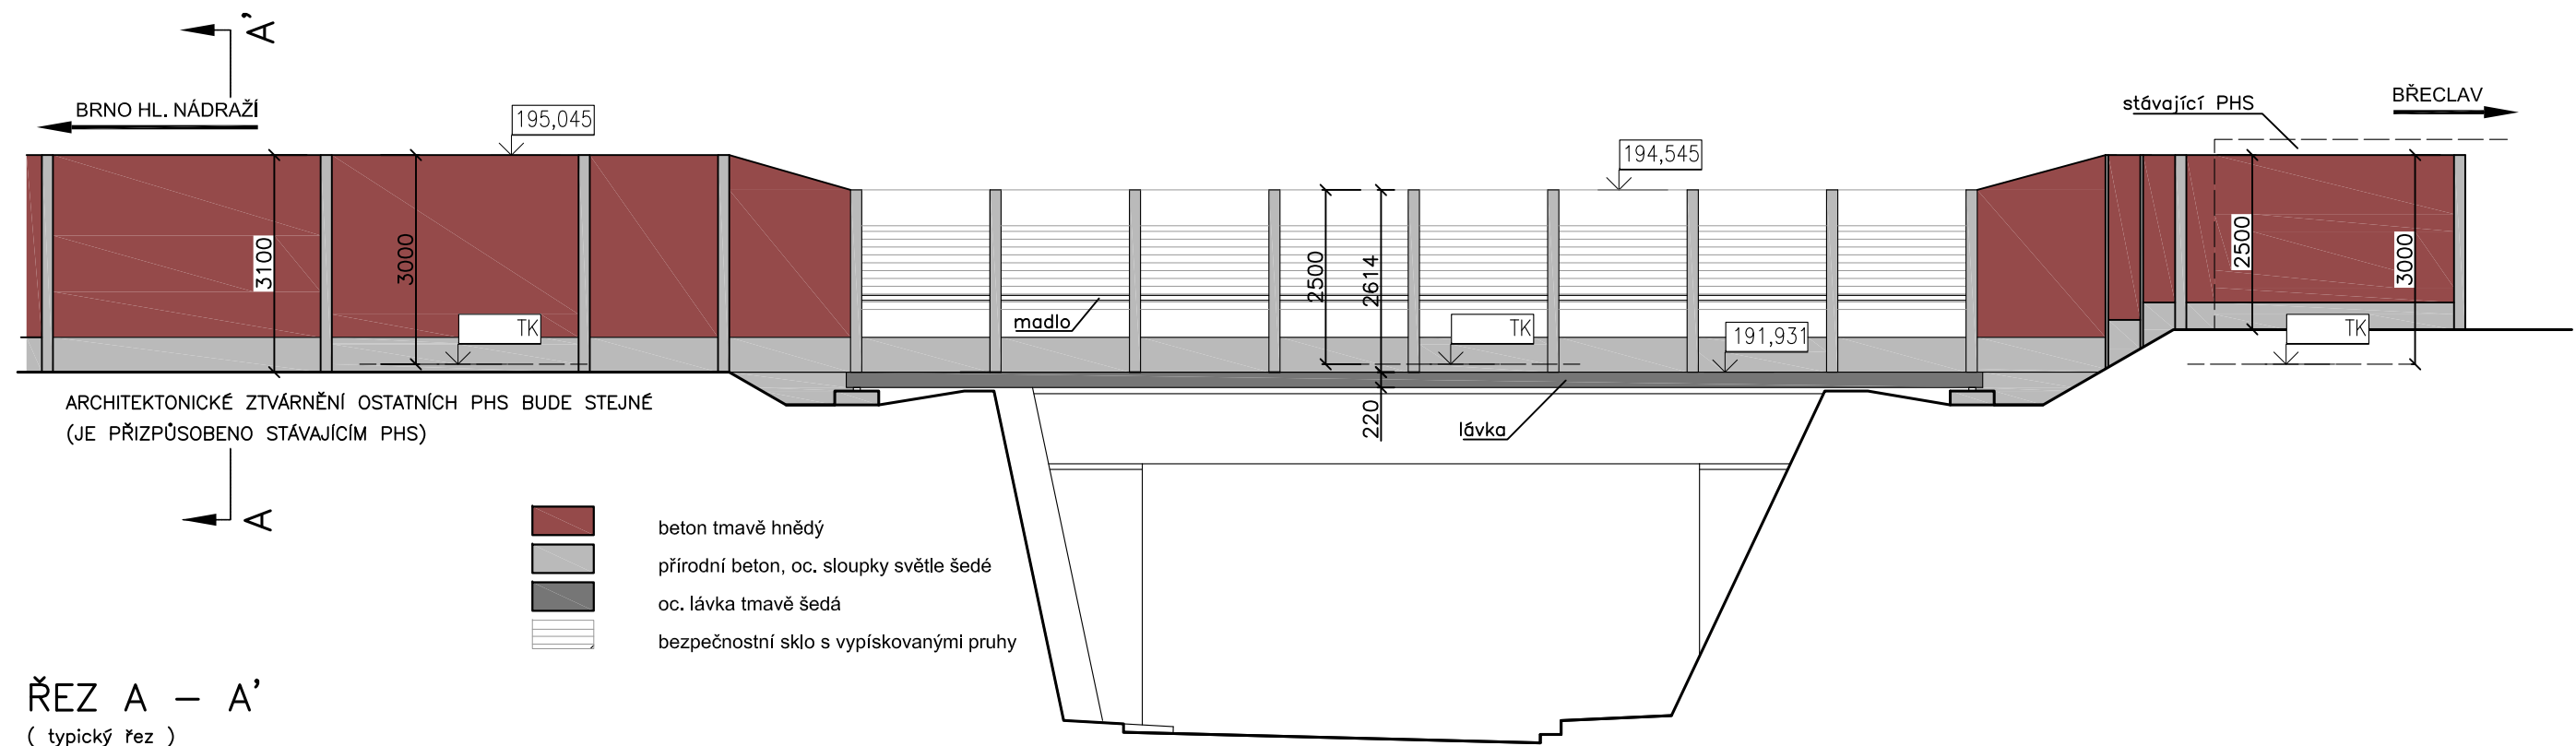

			ČÍSLO SOUPRAVY:
		PO PŘIPOMÍNKÁCH 02/2016	
REVIZE Č.	DATUM	ZMĚNA	

 SUDOP BRNO			SUDOP BRNO, spol. s r.o. Kounicova 26 611 36 Brno	
OBJEDNAVATEL:	SŽDC, s.o., Dlážďená 1003/7, 110 00 Praha 1 Stavební správa východ (organizační jednotka)		tel. : +420 972 625 804 E-mail: sudop@sudop-brno.cz	
PROFESNÍ SKUPINA:	31 POZEMNÍ STAVBY	VEDOUČÍ PROF. SKUPINY Ing.Stanislav Kašpárek	JEDNATEL Ing. Jiří Molák	
ODPOVĚDNÝ PROJ. ZAKÁZKY Ing. Igor Kekely 	ODPOVĚDNÝ PROJ. PS, SO Ing.arch.R.Rosecký 	NAVRHL, VYPRACOVAL Ing.arch.R.Rosecký 	KONTROLOVAL Ing.Stanislav Kašpárek	
KRAJ: Jihomoravský	POVĚŘENÝ OÚ: MÚ		STUPEŇ: DÚR	
“Modernizace a elektrizace trati Hrušovany u Brna - Židlochovice”			ZAK. ČÍSLO 15016-01-0115	ARCH. ČÍSLO 2015110799
			MĚŘÍTKO 1:100	POČET FORMÁTŮ 2x A4
			DATUM: 03/2016	
SO-01-33-01 žst. Hrušovany u Brna, PHS			ČÁST DOKUM. C.5	PŘÍLOHA C.5.5